


4.NP

BYTOVÝ DŮM č.p. 58

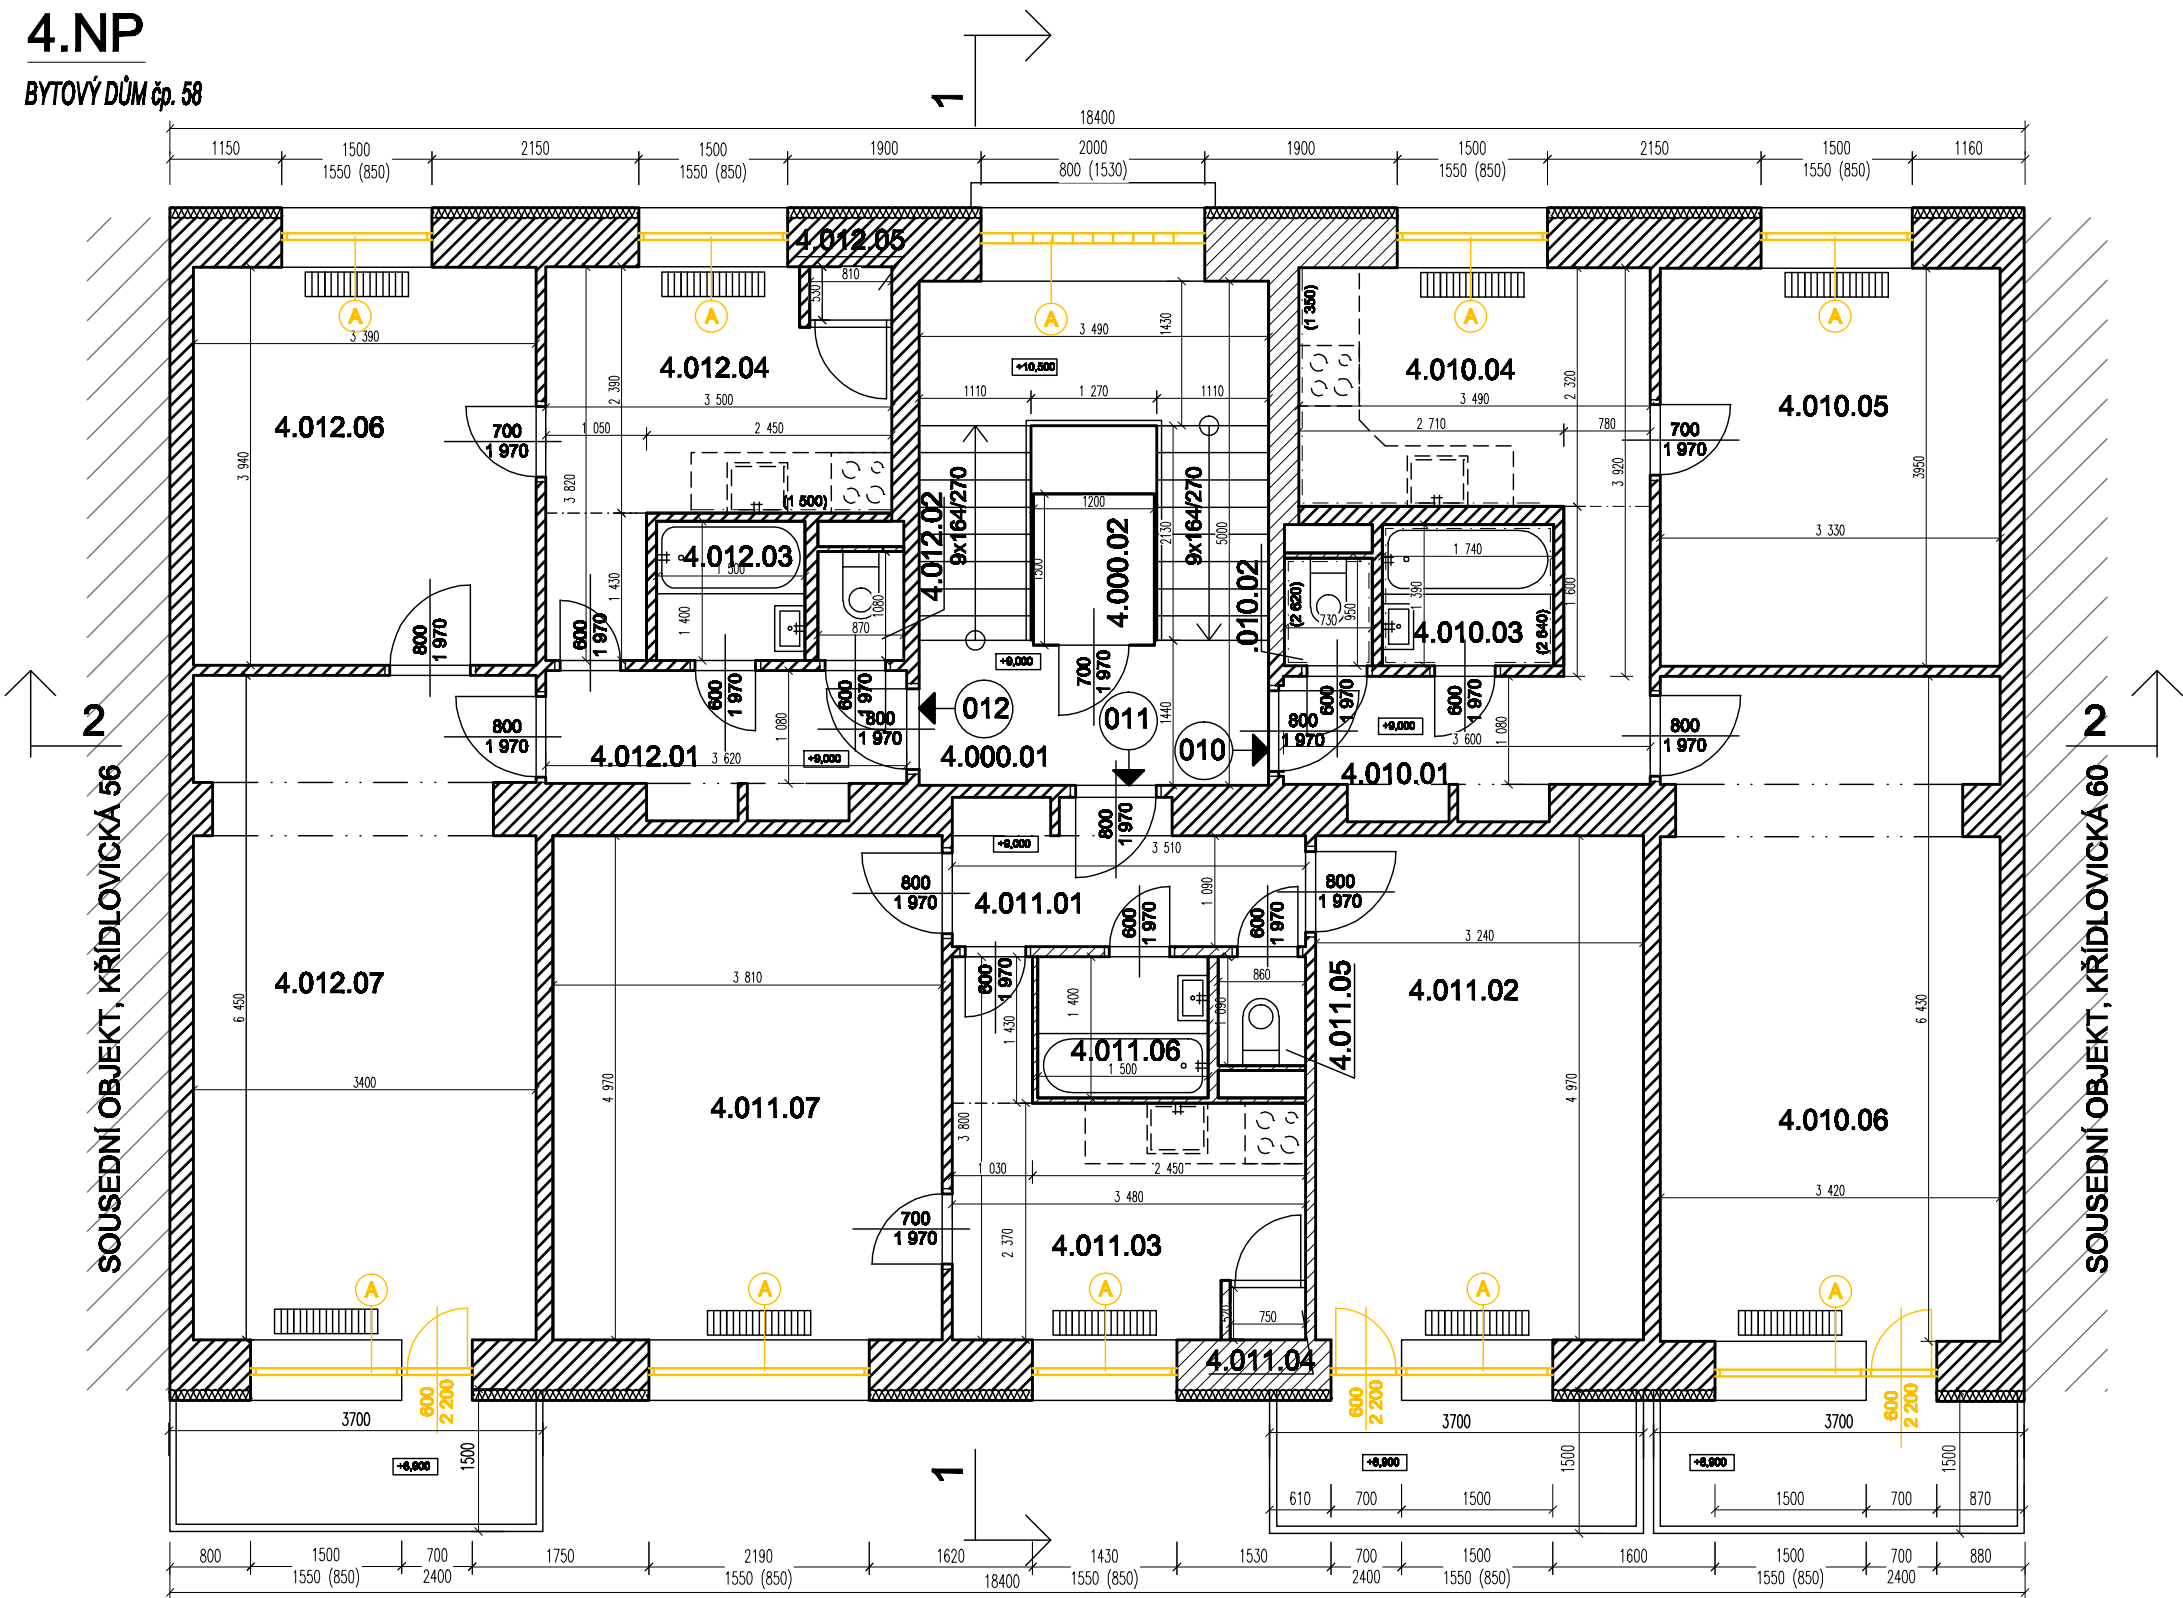

LEGENDA MÍSTNOSTÍ


PROSTOR	OZN.	NÁZEV	PLOCHA m2	PODLAHA
SPOLEČNÝ	4.000.01	SCHODIŠTĚ	15,7	TERACO+DLAŽBA
	4.000.02	VÝTAH	1,8	-
CELKEM			17,5	
CELKOVÁ PODLAHOVÁ PLOCHA				
010	4.010.01	CHODBA	4,6	LAMINÁT
	4.010.02	WC	0,7	DLAŽBA
	4.010.03	KOUPELNA	2,4	DLAŽBA
	4.010.04	KUCHYŇ	9,3	LAMINÁT
	4.010.05	POKOJ	13,2	LAMINÁT
	4.010.06	POKOJ	22,0	LAMINÁT
CELKEM			52,2	
CELKOVÁ PODLAHOVÁ PLOCHA				
011	4.011.01	CHODBA	4,6	PVC
	4.011.02	POKOJ	16,1	PARKETY
	4.011.03	KUCHYŇ	9,3	PVC
	4.011.04	SPÍŽ	0,4	PVC
	4.011.05	WC	0,9	PVC
	4.011.06	KOUPELNA	2,1	PVC
	4.011.07	POKOJ	18,9	PARKETY
CELKEM			52,3	
CELKOVÁ PODLAHOVÁ PLOCHA				
012	4.012.01	CHODBA	4,6	PVC
	4.012.02	WC	0,9	PVC
	4.012.03	KOUPELNA	2,1	PVC
	4.012.04	KUCHYŇ	9,5	PVC
	4.012.05	SPÍŽ	0,4	PVC
	4.012.06	POKOJ	13,4	PVC
	4.012.07	POKOJ	21,7	KOBEREC
CELKEM			52,6	

LEGENDA KONSTRUKCÍ

- STÁVAJÍCÍ KONSTRUKCE - BUDOU ZACHOVÁNY
- BOURANÉ KONSTRUKCE
- ODSTRANĚNÍ PŮVODNÍHO OKNA/DVEŘÍ/LUXFÉRŮ

DETAIL BOURÁNÍ OKNA

M 1:25

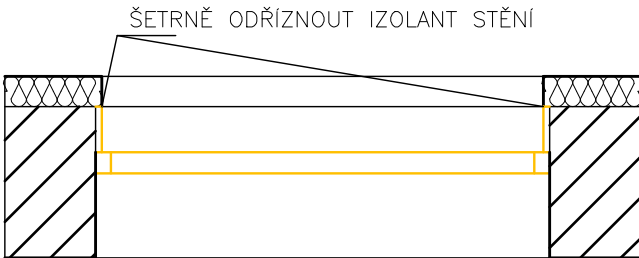

Tento projekt byl zpracován dle příkazu č. 123456789 z dne 12.12.2023. Projektant: Ing. arch. David Hoffmann. Stavebník: Město Brno. Zpracoval: Petr Matušína, Bc. Petr Ciprys. Datum: 12.12.2023. Formát: 2 x A4. Měřítko: 1:75. Číslo: D.1.1.05.			
GENÉRALNÍ PROJEKTANT:	Ing. arch. DAVID HOFFMANN	ING. ARCH.	DAVID HOFFMANN
HP / ZODPOVĚDNÝ PROJEKTANT:	Ing. arch. DAVID HOFFMANN		ARCHITEKT
ZPRACOVAL:	PATRICK MATUŠINA, Bc. PETR CIPRYS		
NÁZEV AKCE:	KŘÍDLOVICKÁ č.p. 58 - REKONSTRUKCE Výměna výplně	DATUM:	12.12.2023
NÁZEV VÝKRESU:	BOURACÍ PRÁCE - PŮDORYS 4.NP	FORMÁT:	2 x A4
		MĚŘITKO:	1:75
		ČÍSLO VÝKRESU:	D.1.1.05