


ul. Pellicova

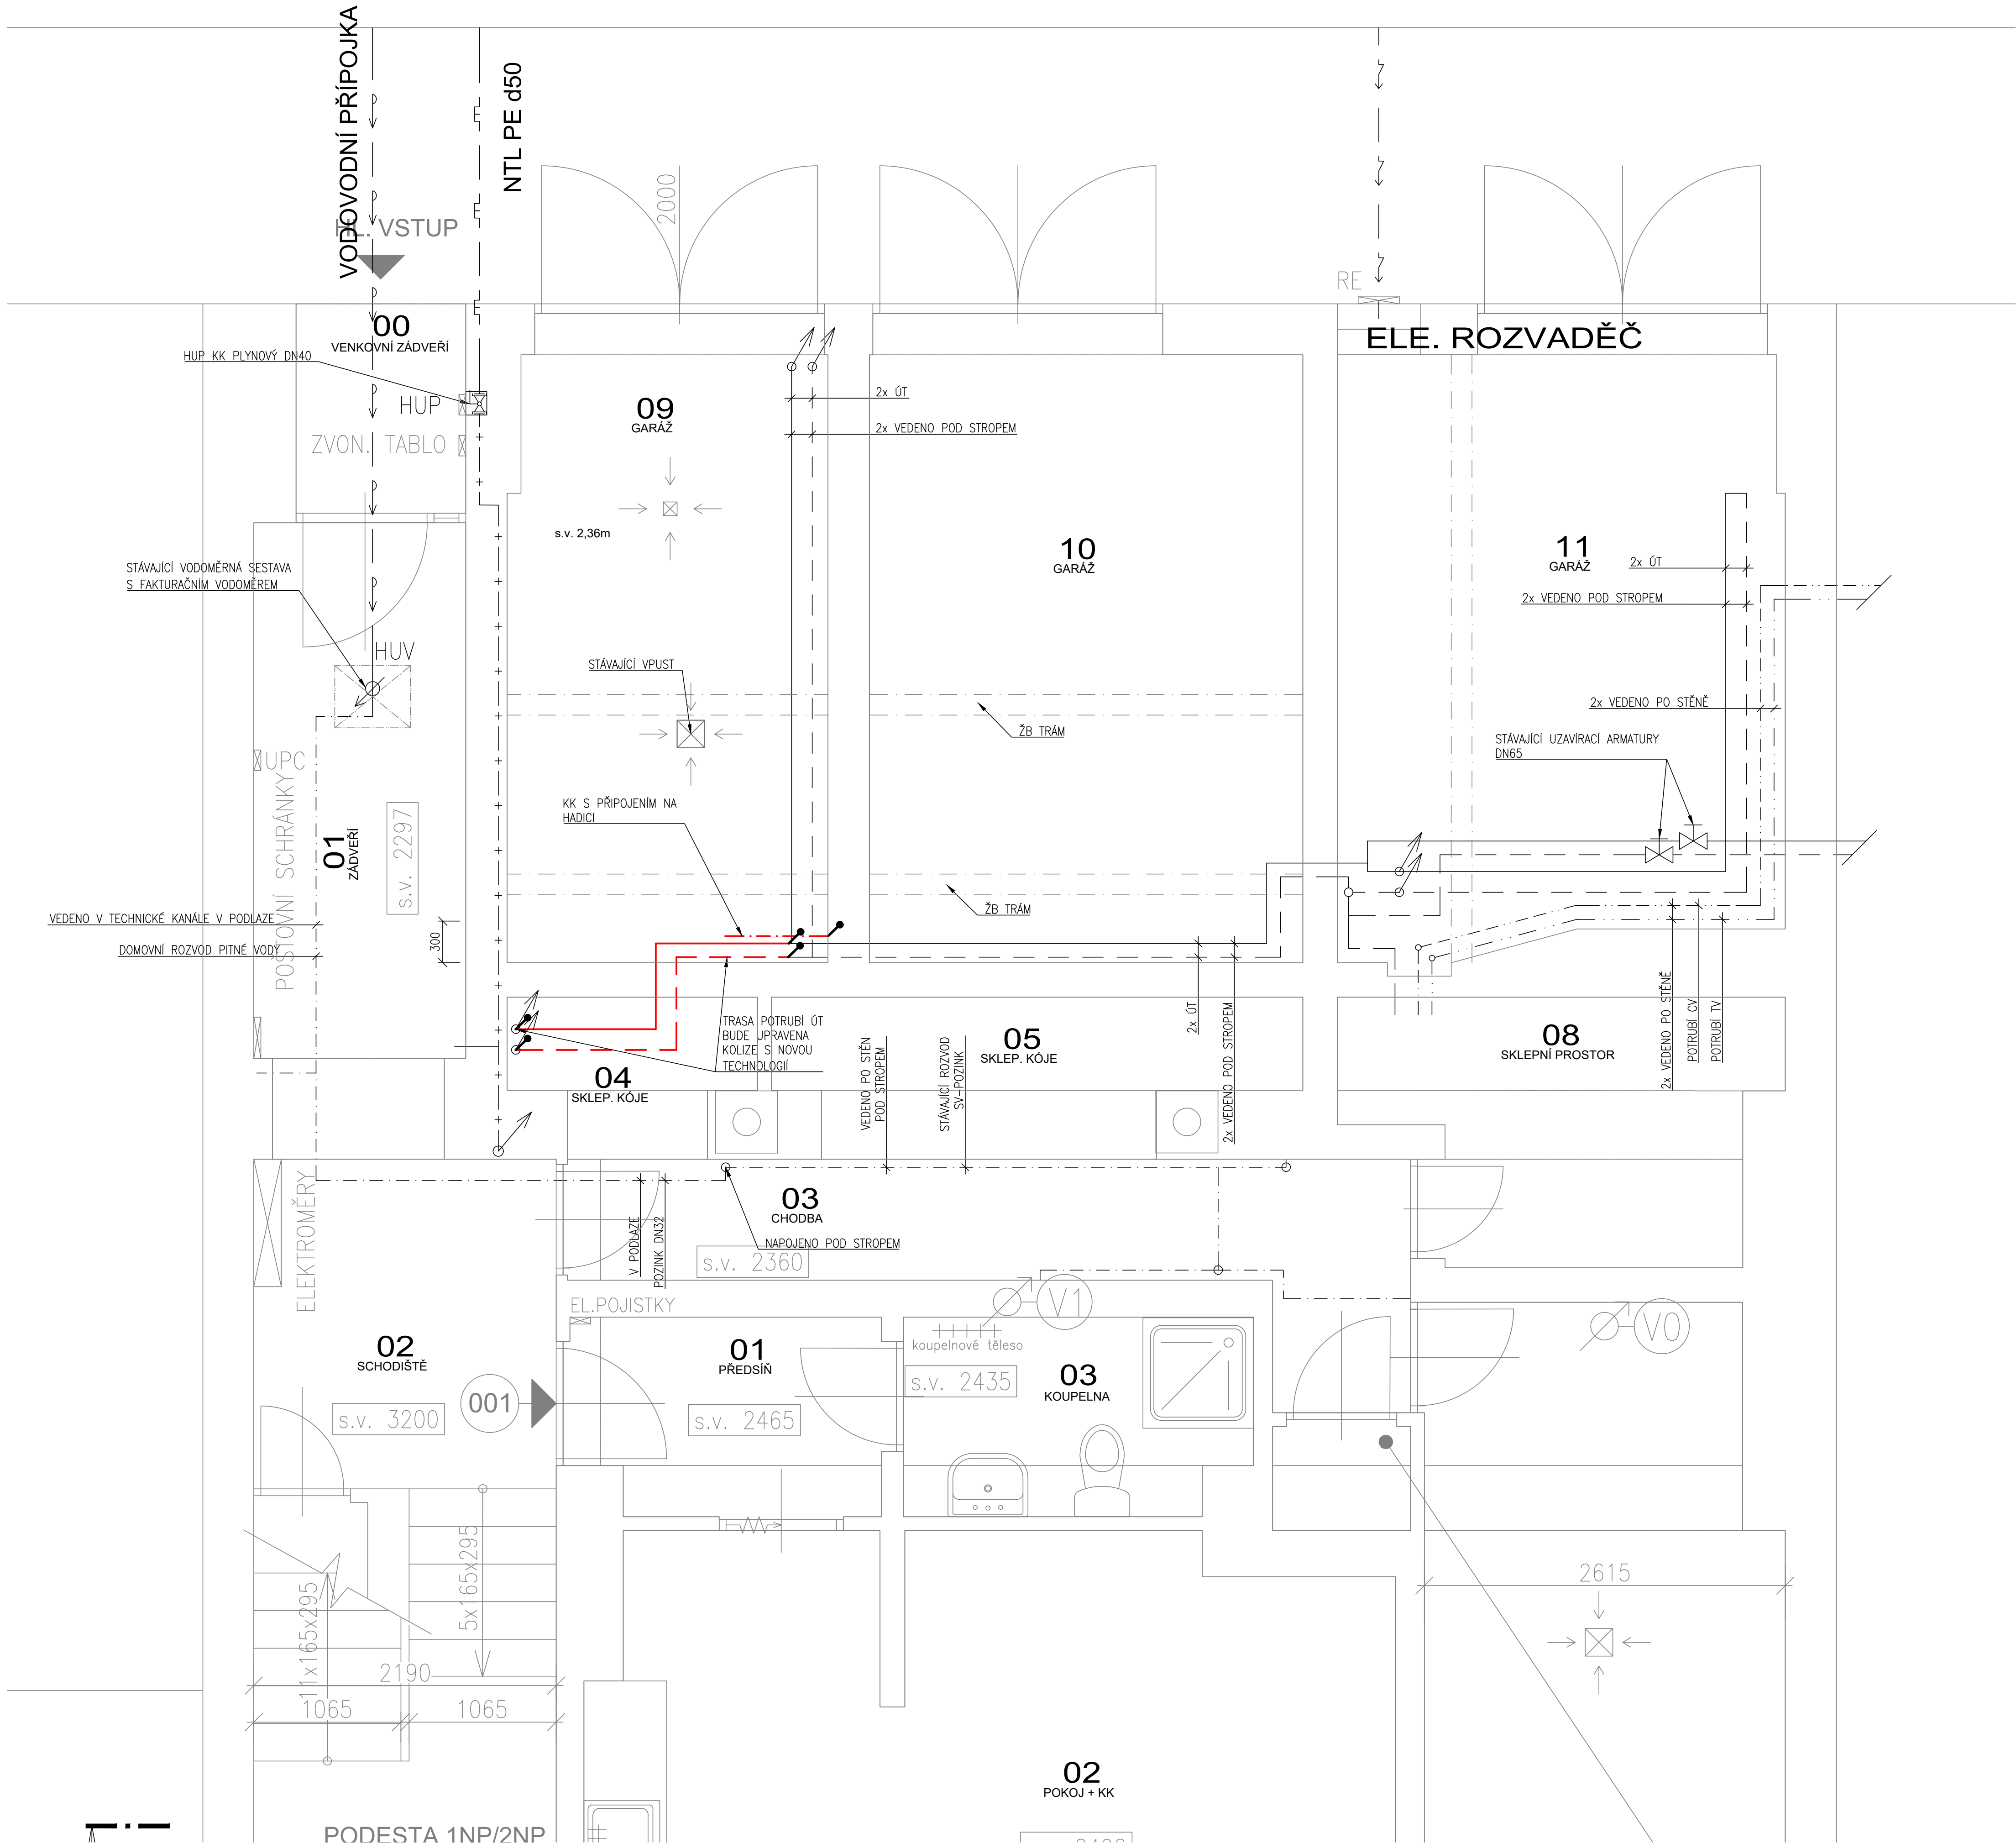

LEGENDA MÍSTNOSTÍ

PROSTOR	Č.M.	ÚČEL MÍSTNOSTI	PLOCHA	PODLAHA	TOPENÍ
SPOLEČNÝ	1.000.00	VENKOVNÍ ZÁDVEŘÍ	1,9	TERACO	
	1.000.01	ZÁDVEŘÍ	6,9	DLÁŽBA	
	1.000.02	SCHODIŠTĚ	12,1	TERACO	
	1.000.03	CHODBA	6,3	DLÁŽBA	
	1.000.04	SKLEPNÍ KÓJE	1,7	BETON. MAZANINA	
	1.000.05	SKLEPNÍ KÓJE	3,8	BETON. MAZANINA	
	1.000.06	SKLEPNÍ PROSTOR	0,8	BETON. MAZANINA	
	1.000.07	SKLEPNÍ PROSTOR	13,9	BETON. MAZANINA	
	1.000.08	SKLEPNÍ PROSTOR	5,3	BETON. MAZANINA	
	1.000.09	GARÁŽ	10,9	BETON. MAZANINA	
	1.000.10	GARÁŽ	14,5	BETON. MAZANINA	
	1.000.11	GARÁŽ	14,9	BETON. MAZANINA	
CELKOVÁ VÝMĚRA			93,0		
001	1.001.01	PŘEDSÍŇ	3,4	KERAMICKÁ DL.	OTOPNÉ TĚLESO
	1.001.02	POKOJ + KK	21,4	KERAMICKÁ DL.	OTOPNÉ TĚLESO
	1.001.03	KOUPELNA	3,5	PLOVOUCÍ PODL.	KOUPELN. TĚLESO
CELKOVÁ VÝMĚRA			28,3		
CELKOVÁ VÝMĚRA DLE VYHLÁŠKY			29,2		

LEGENDA MÍSTNOSTI:

ČÍSLO	MÍSTNOST
09a	GARÁŽ

LEGENDA STÁVAJÍCÍ:

—	PŘÍVODNÍ POTRUBÍ TOPNÉ VODY
- - -	VŘATNÉ POTRUBÍ TOPNÉ VODY
...	POTRUBÍ STUDENÉ VODY (SV)
---	POTRUBÍ TEPLÉ VODY (TV)
---	POTRUBÍ CÍRKULACE (CV)

LEGENDA DEMONTÁŽE:

—	PŘÍVODNÍ POTRUBÍ TOPNÉ VODY
- - -	VŘATNÉ POTRUBÍ TOPNÉ VODY
...	POTRUBÍ STUDENÉ VODY (SV)
---	POTRUBÍ TEPLÉ VODY (TV)
---	POTRUBÍ CÍRKULACE (CV)
✂	HRANICE DEMONTÁŽI

INVESTOR STAVBY: STATUTÁRNÍ MĚSTO BRNO, MĚSTSKÁ ČÁST BRNO-STŘED DOMINIKÁNSKÉ NÁM. 196/1, 602 00 BRNO	
--	--

VYPRACOVAL ING. PAVEL GRADNÍČEK			
KONTROLOVAL DAN MYŠKA			
HLAVNÍ PROJEKTANT RADIM DOŠEK			

PROJEKTANT: UCHYTIL s.r.o., K TERMINÁLU 7, 619 00 BRNO, Tel. 545 423 211		INVESTOR : STATUTÁRNÍ MĚSTO BRNO, MĚSTSKÁ ČÁST BRNO-STŘED, DOMINIKÁNSKÉ NÁM. 196/1, 602 00 BRNO	
AKCE : PELLICOVA 1b – VYBUDOVÁNÍ PLYNOVÉ KOTELNY		DATUM STUPEŇ FORMÁT Č.ZAKÁZKY	10/2024 DPS A4 224999–56
OBSAH : D.1.2.4 – VYTÁPĚNÍ PŮDORYS 1.NP – STÁVAJÍCÍ STAV/DEMONTÁŽE		MĚŘÍTKO: 1:25	Č.VÝKRESU: D.1.2.4-01