


# STÁVAJÍCÍ STAV

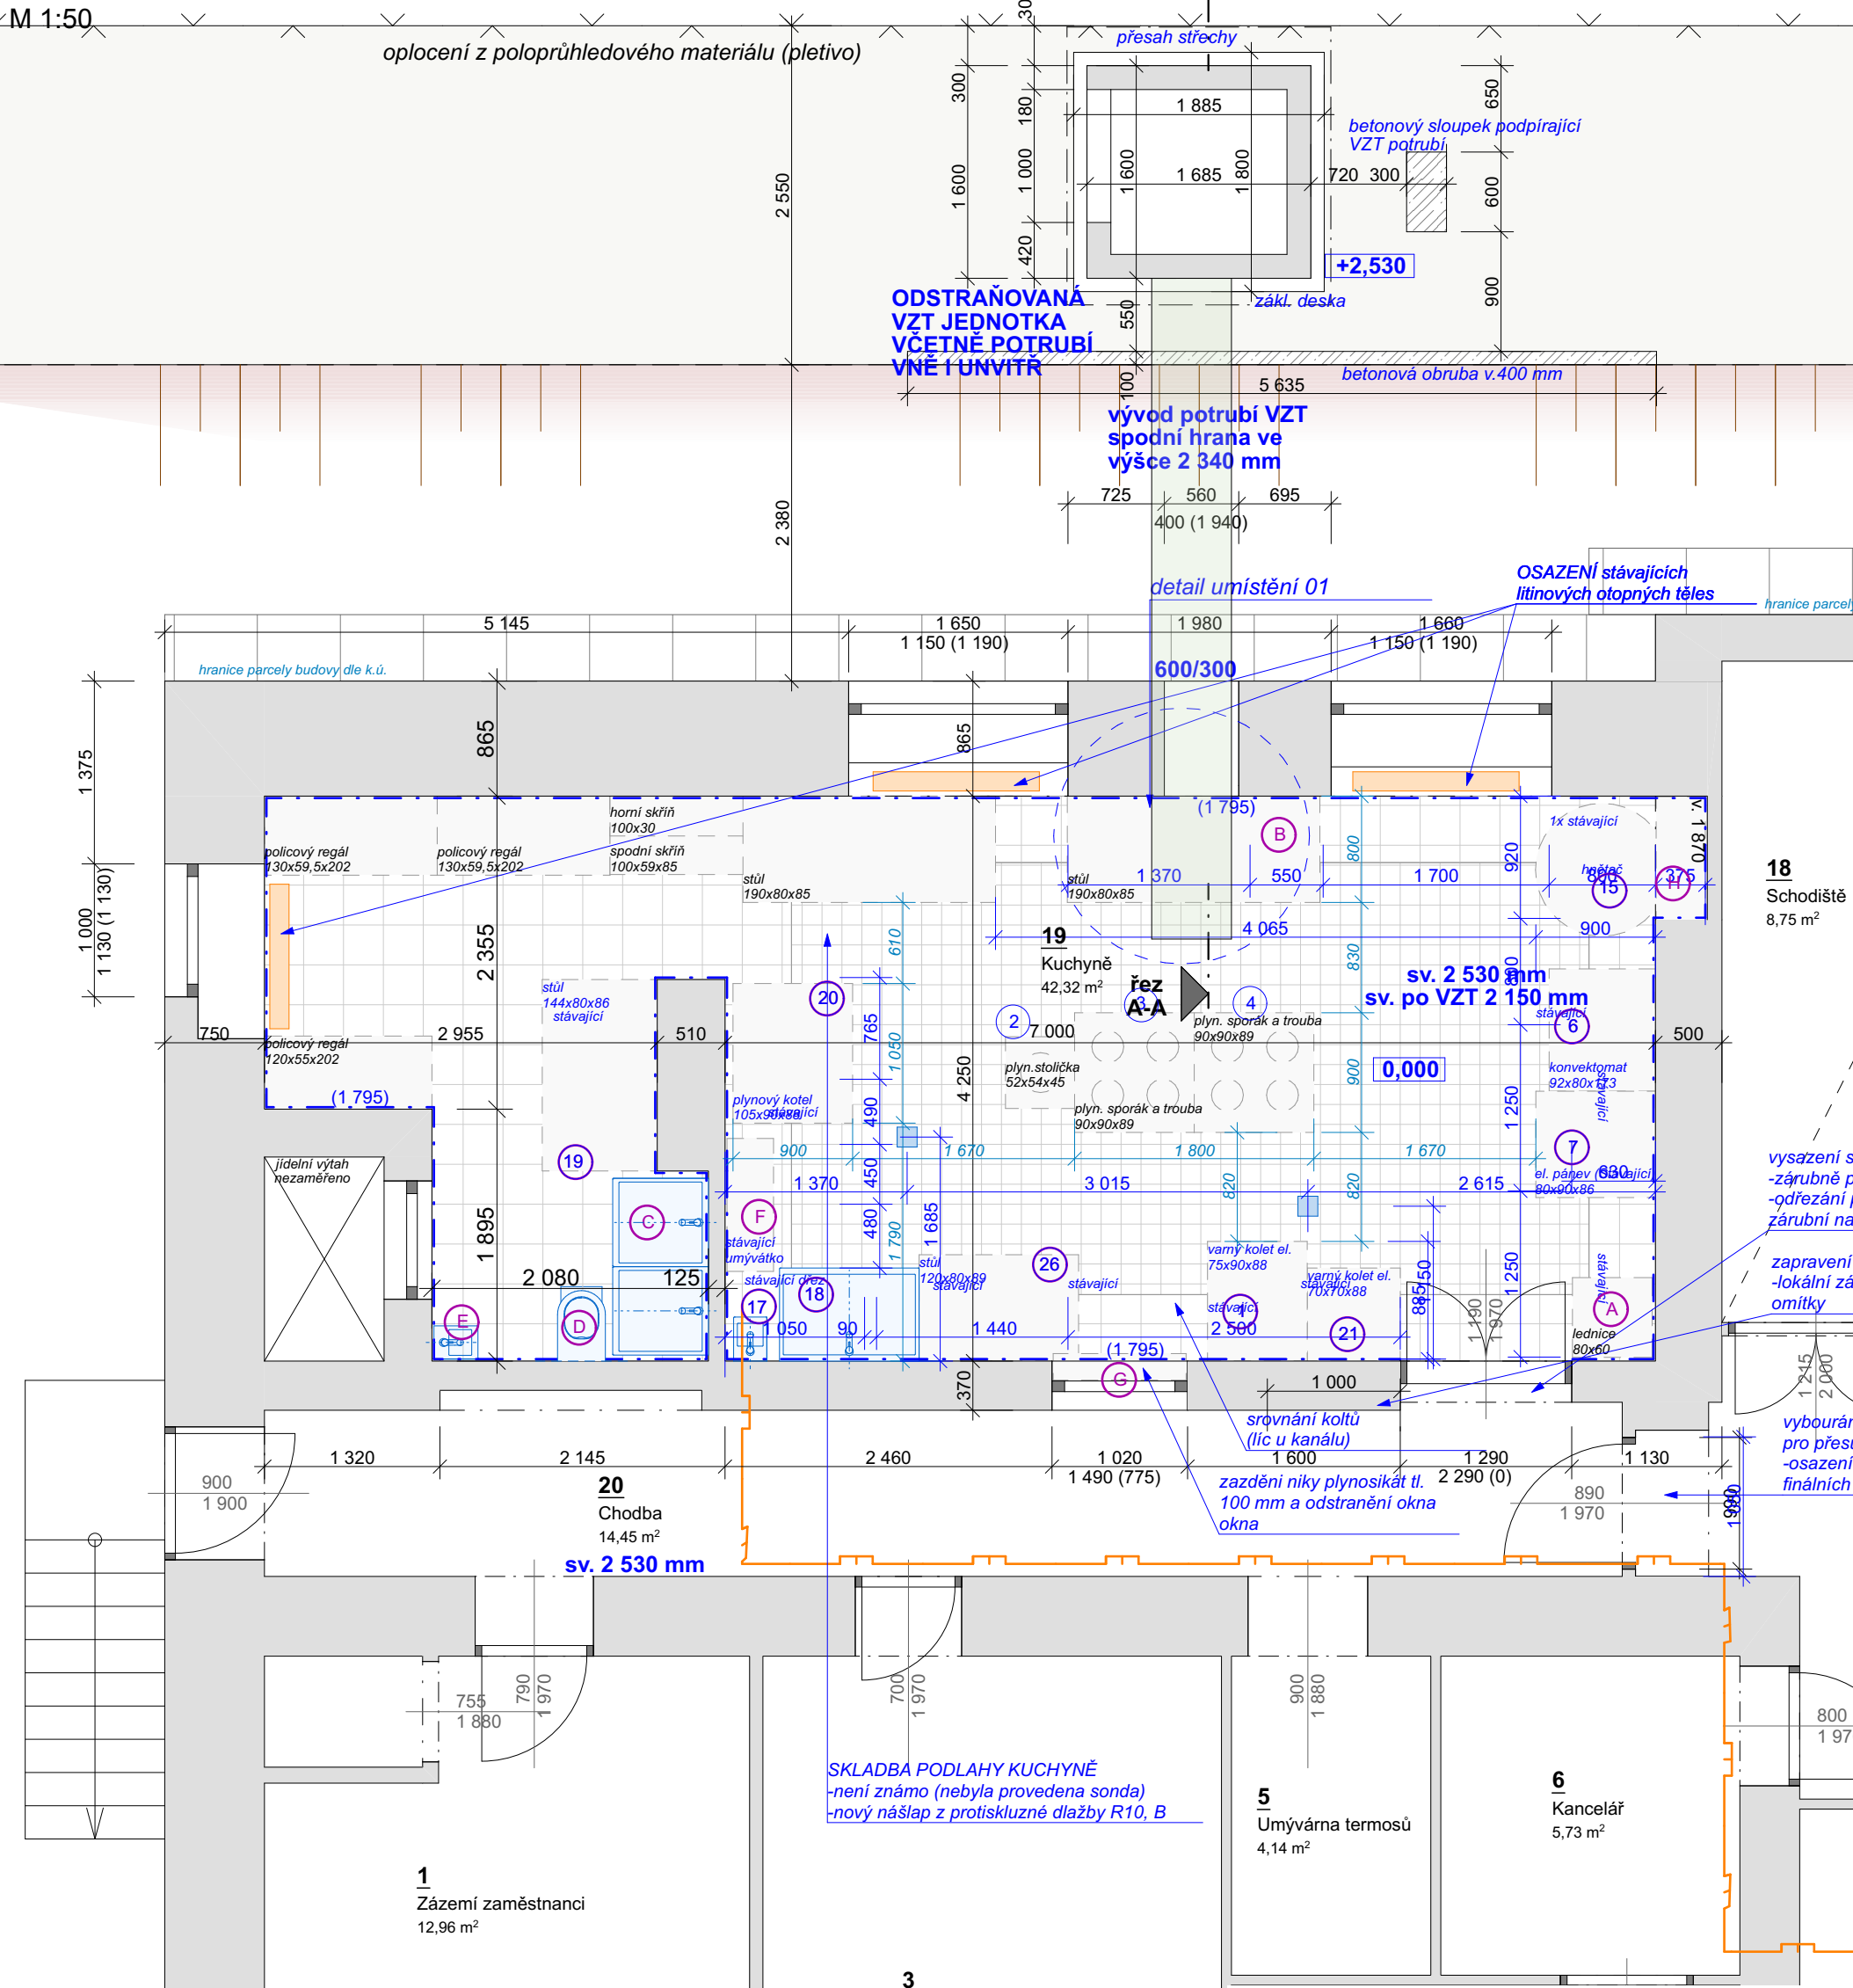

## LEGENDA HMOT - STÁVAJÍCÍ STAV

### KONSTRUKCE STÁVAJÍCÍ

STÁVAJÍCÍ PRVKY A KONSTRUKCE	ROZMĚRY DLE VÝKRESU
Materiál	CPP

## LEGENDA ZNAČENÍ ZAŘÍZOVÁKŮ KUCHYNĚ

STÁVAJÍCÍ PRVEK - PŮVODNÍ POZICE	STÁVAJÍCÍ VYBAVENÍ
----------------------------------	--------------------

### OSTATNÍ

STÁVAJÍCÍ OTOPNÉ TĚLESO  
Litinový

ČÍSLE ZNAČENÍ  
ABC

ČÍSLE ZNAČENÍ  
Spotřebiče a zařízení, které zbydou a neosadí se

ČÍSLE ZNAČENÍ  
123

ČÍSLE ZNAČENÍ  
Spotřebiče a zařízení, které nemění svou pozici

## LEGENDA HMOT - BOURACÍ STAV

### KONSTRUKCE STÁVAJÍCÍ

STÁVAJÍCÍ PRVKY A KONSTRUKCE	ROZMĚRY DLE VÝKRESU
Materiál	CPP

## LEGENDA ZNAČENÍ ZAŘÍZOVÁKŮ KUCHYNĚ

STÁVAJÍCÍ PRVEK - PŮVODNÍ POZICE	STÁVAJÍCÍ VYBAVENÍ
----------------------------------	--------------------

STÁVAJÍCÍ PRVEK - ZMĚNA POZICE	STÁVAJÍCÍ VYBAVENÍ
--------------------------------	--------------------

### OSTATNÍ

STÁVAJÍCÍ OTOPNÉ TĚLESO  
Litinový


ČÍSLE ZNAČENÍ  
ABC

ČÍSLE ZNAČENÍ  
Spotřebiče a zařízení, které zbydou a neosadí se

ČÍSLE ZNAČENÍ  
123

ČÍSLE ZNAČENÍ  
Premístované spotřebiče a zařízení

# BOURACÍ STAV

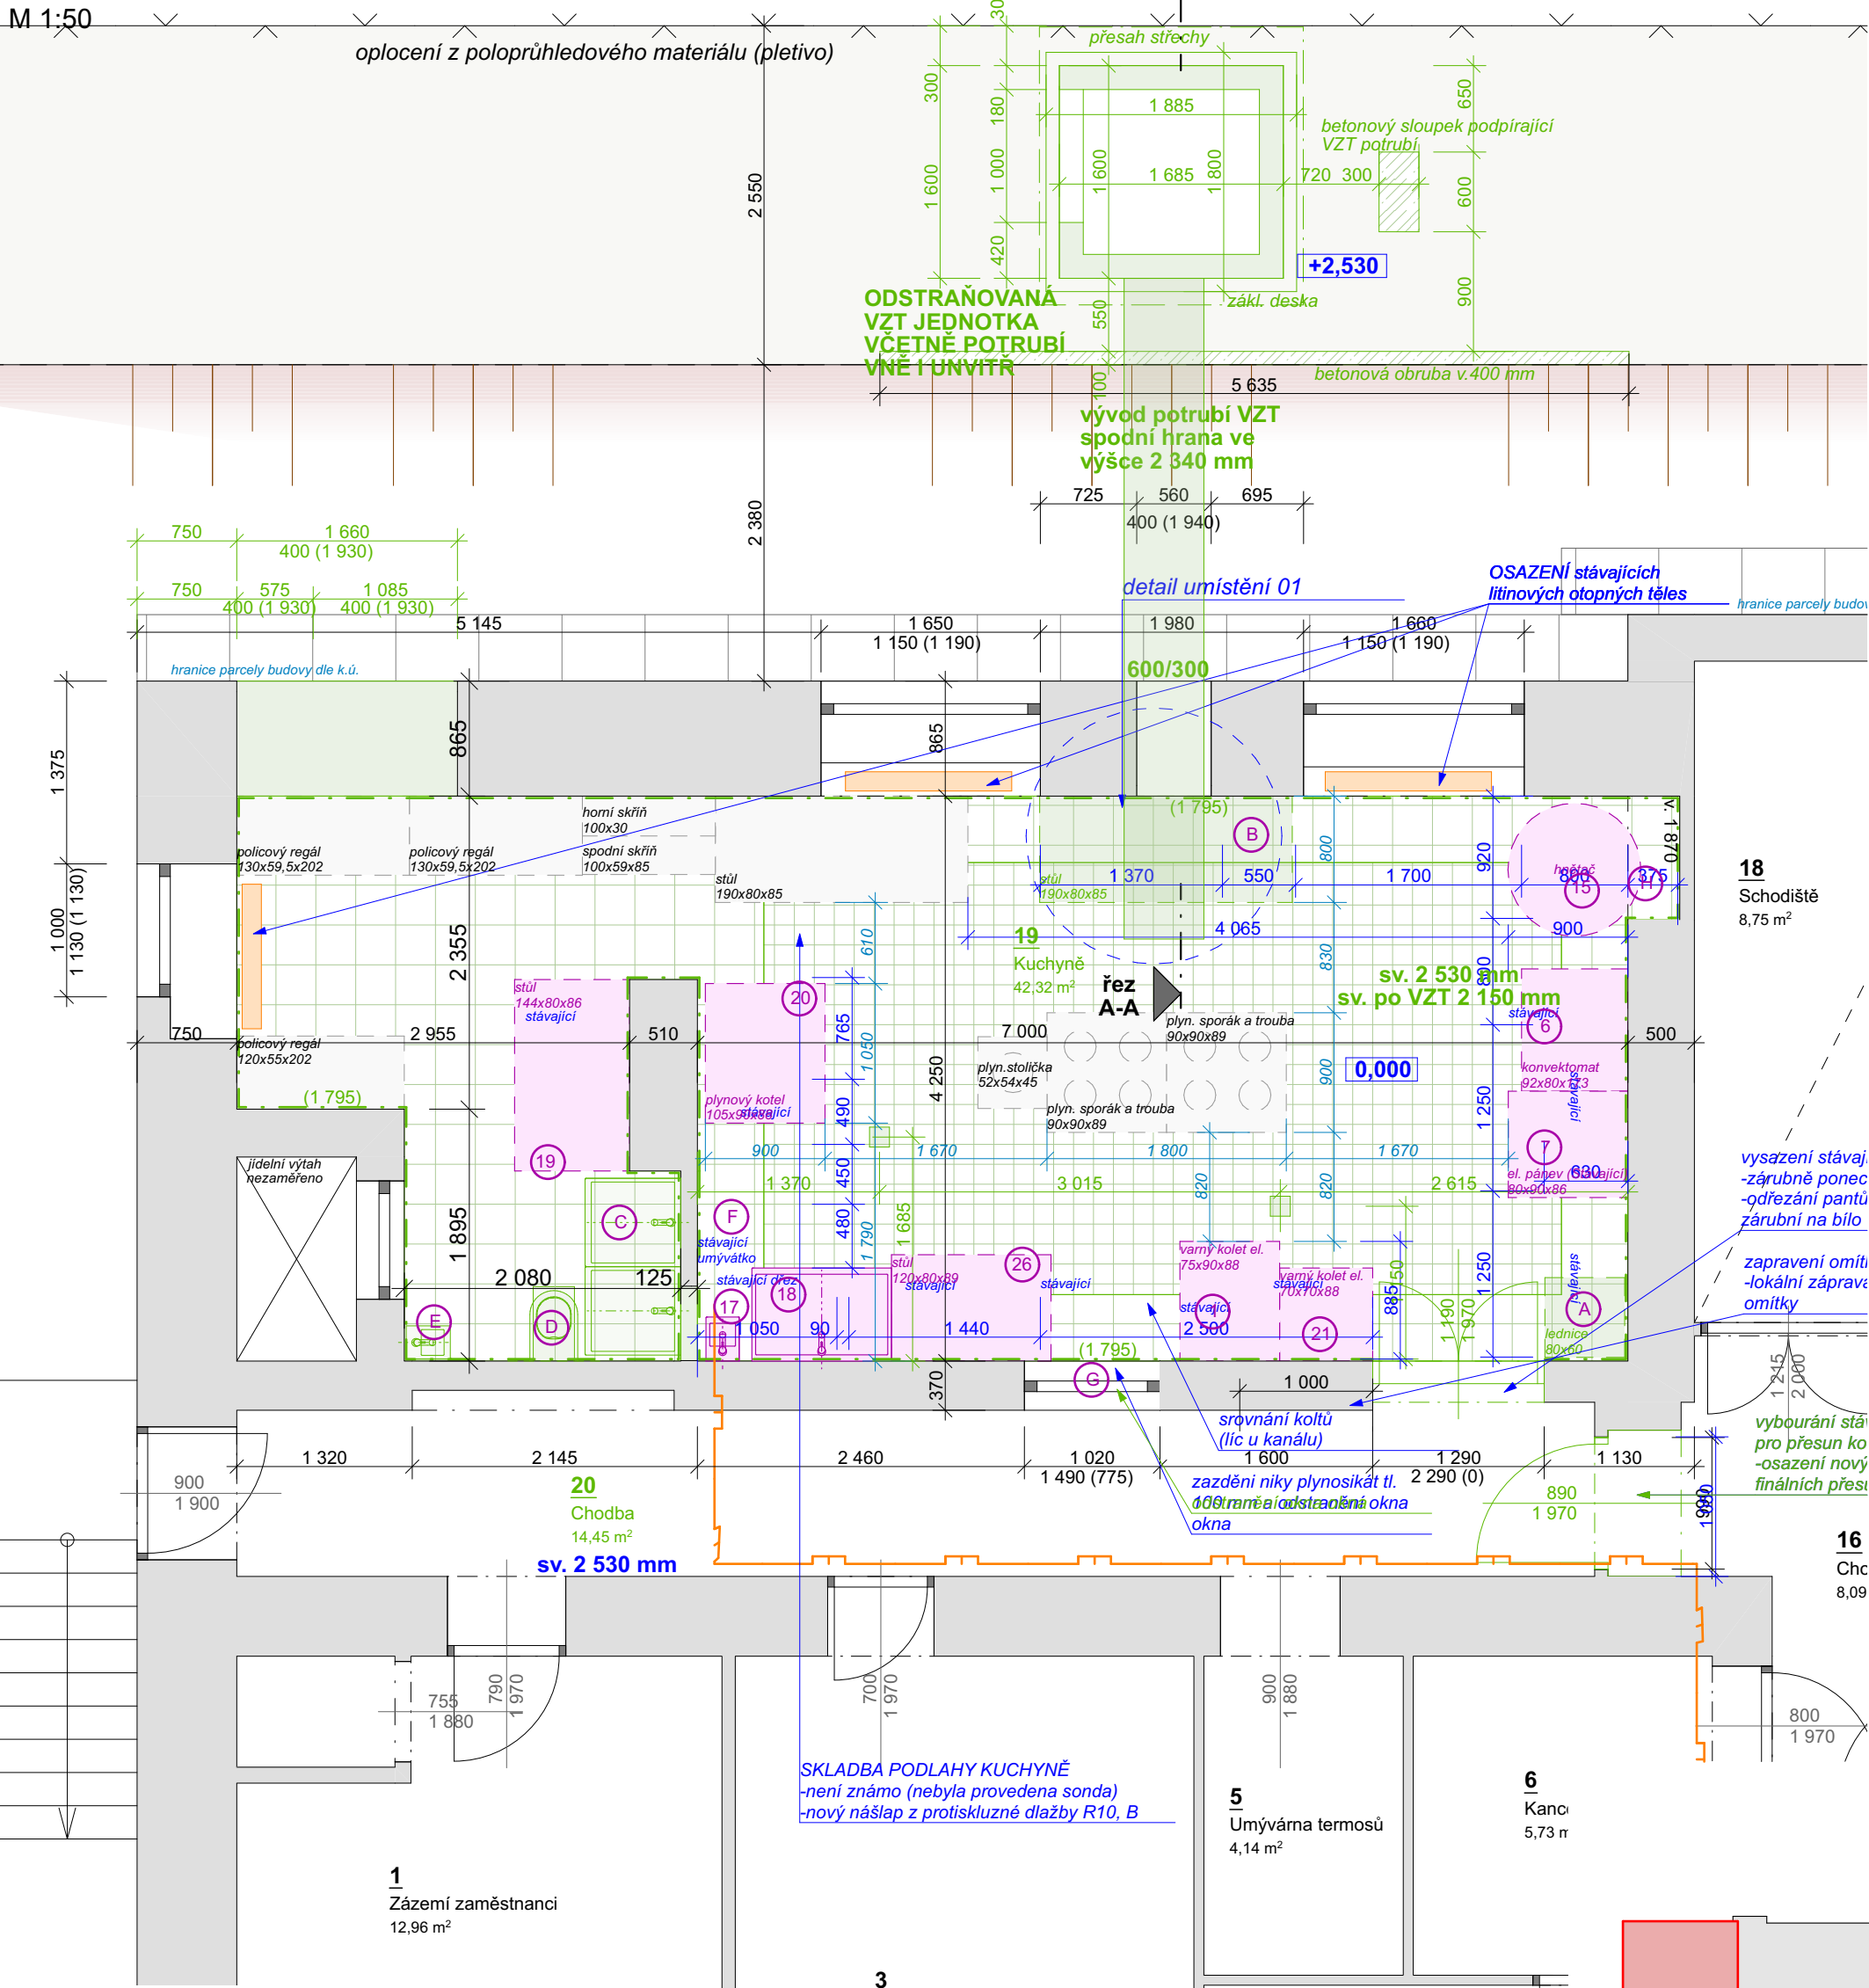

PROJEKTOVÁ DOKUMENTACE ZPRACOVÁNA V PODROBNOSTI DOKUMENTACE PRO PROVÁDĚNÍ STAVBY (dle vyhlášky 131/2024 Sb., v aktuálním znění k 03/2025)

1.NP = ± 0,000 = - m n. m.

VÝŠKOVÝ SYSTÉM - B.p.v.

FOLZA	PROJEKT	ATELIÉR	FOLZA PROJEKT, s.r.o.	ROUBALOVA 476/36A, STRÁNICE, 60200 BRNO	AUTORIZAČNÍ RAZÍTKO
FOLZA PROJEKT s.r.o. IČO: 117 21 219 DIČ: CZ 117 21 219 Roubalova 476/36A, Stránice, 602 00 Brno	Zodpovědná osoba souboru Ing. Jakub Malíš Zodpovědný projektant Ing. Jakub Malíš Vypracoval Ing. Jitka Ladomířáková Objednatel dokumentace Městská část Brno - střed, Dominikánská 2, Brno	Msto stavby k.ú.: Město Brno [610003]	Město Brno, parc. č. 651	Stupeň DPS Stupeň slovy dokumentace provádění stavby Datum 03/2025 Měřítko 1:50 Objekt SO.101	Ing. Jakub Malíš
Část: D.1.1 - Architektonicko - stavební řešení					02
Obsah: PŮDORYS 1.PP - STÁVAJÍCÍ A BOURACÍ STAV					