


PŘÍRODNÍ ZAHRADA MŠ BRNO, TUČKOVA 36 - ZAHRADA U TŘECH MEDVĚDŮ
KOORDINAČNÍ SITUACE, MĚŘÍTKO 1:200

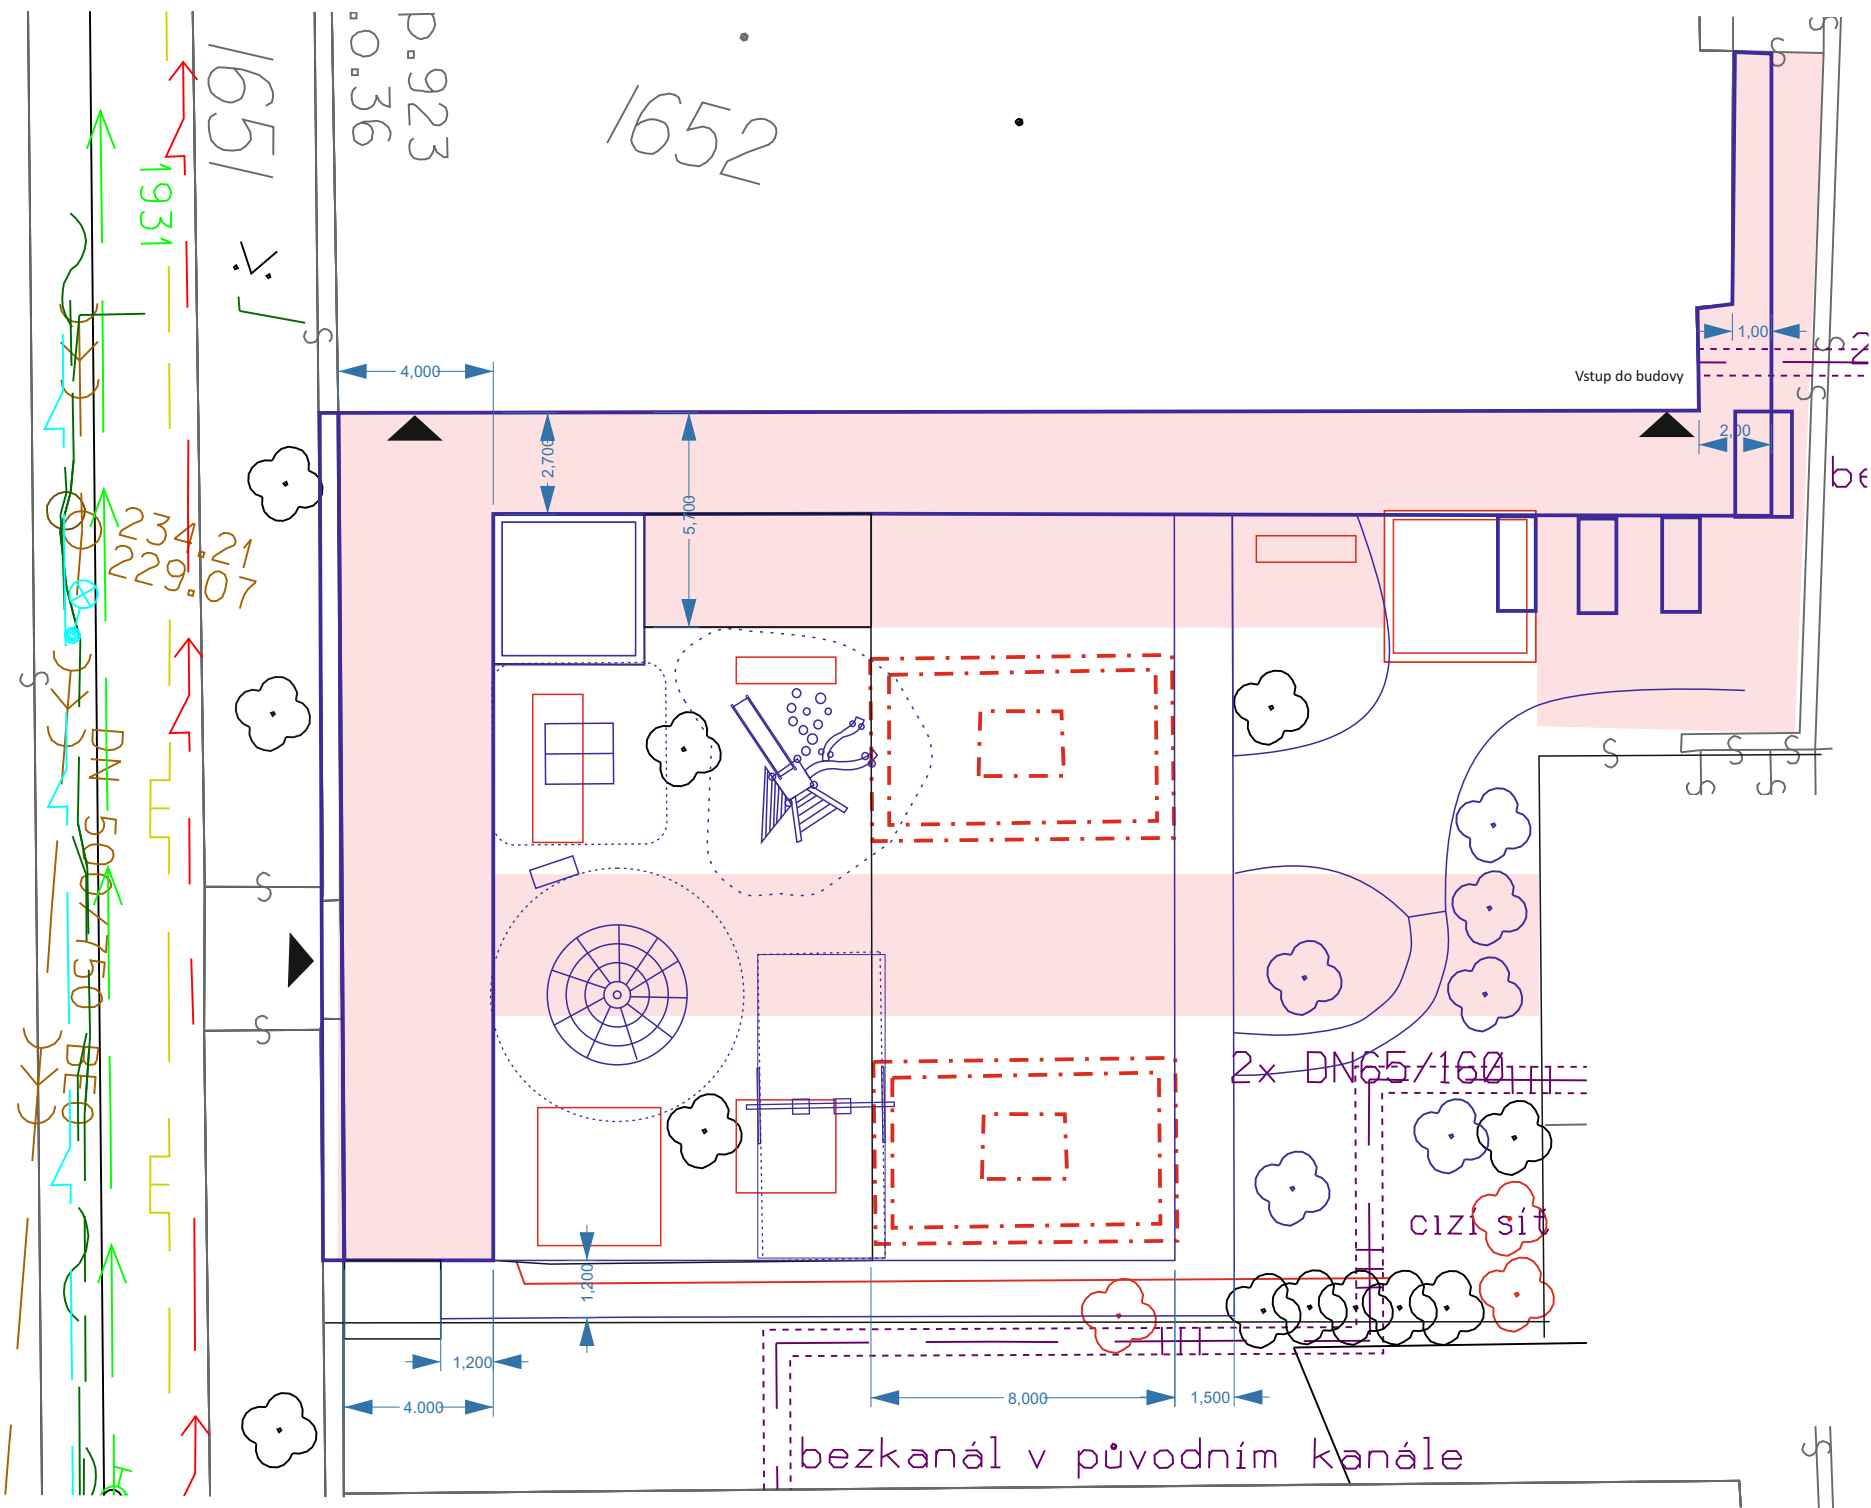

AUTORSKÝ NÁVRH	Ing. Jitka Vágnerová	VYPRACOVALA:	Ing. Jitka Vágnerová	AUTORIZOVANÝ PROJEKTANT	Ing. Jitka Vágnerová
DATUM:	PROSINEC 2015			vagnerova.jit@seznam.cz	tel.: 723 078 457
NÁZEV AKCE:	PŘÍRODNÍ ZAHRADA MŠ BRNO, TUČKOVA 36 - ZAHRADA U TŘECH MEDVĚDŮ				
ČÁST	ČÁST C- výkresová část			STUPEŇ DOKUMENTACE: DPS	
NÁZEV VÝKRESU:	Koordinační situace			ROZSAH: 2xA4	MĚŘÍTKO: 1:200
INVESTOR:	Statutární město Brno, Městská část Brno-střed, Dominikánská 2, 601 69 Brno			PARÉ:	VÝKRES Č.:
MÍSTO STAVBY:	KÚ Veveří, p. č. 1650/1, 1652				C3