



ÚPRAVA OPLOCENÍ VÝBĚHU PRO PSY

BRÁNA š = 3,0 M

POHLED M 1:25

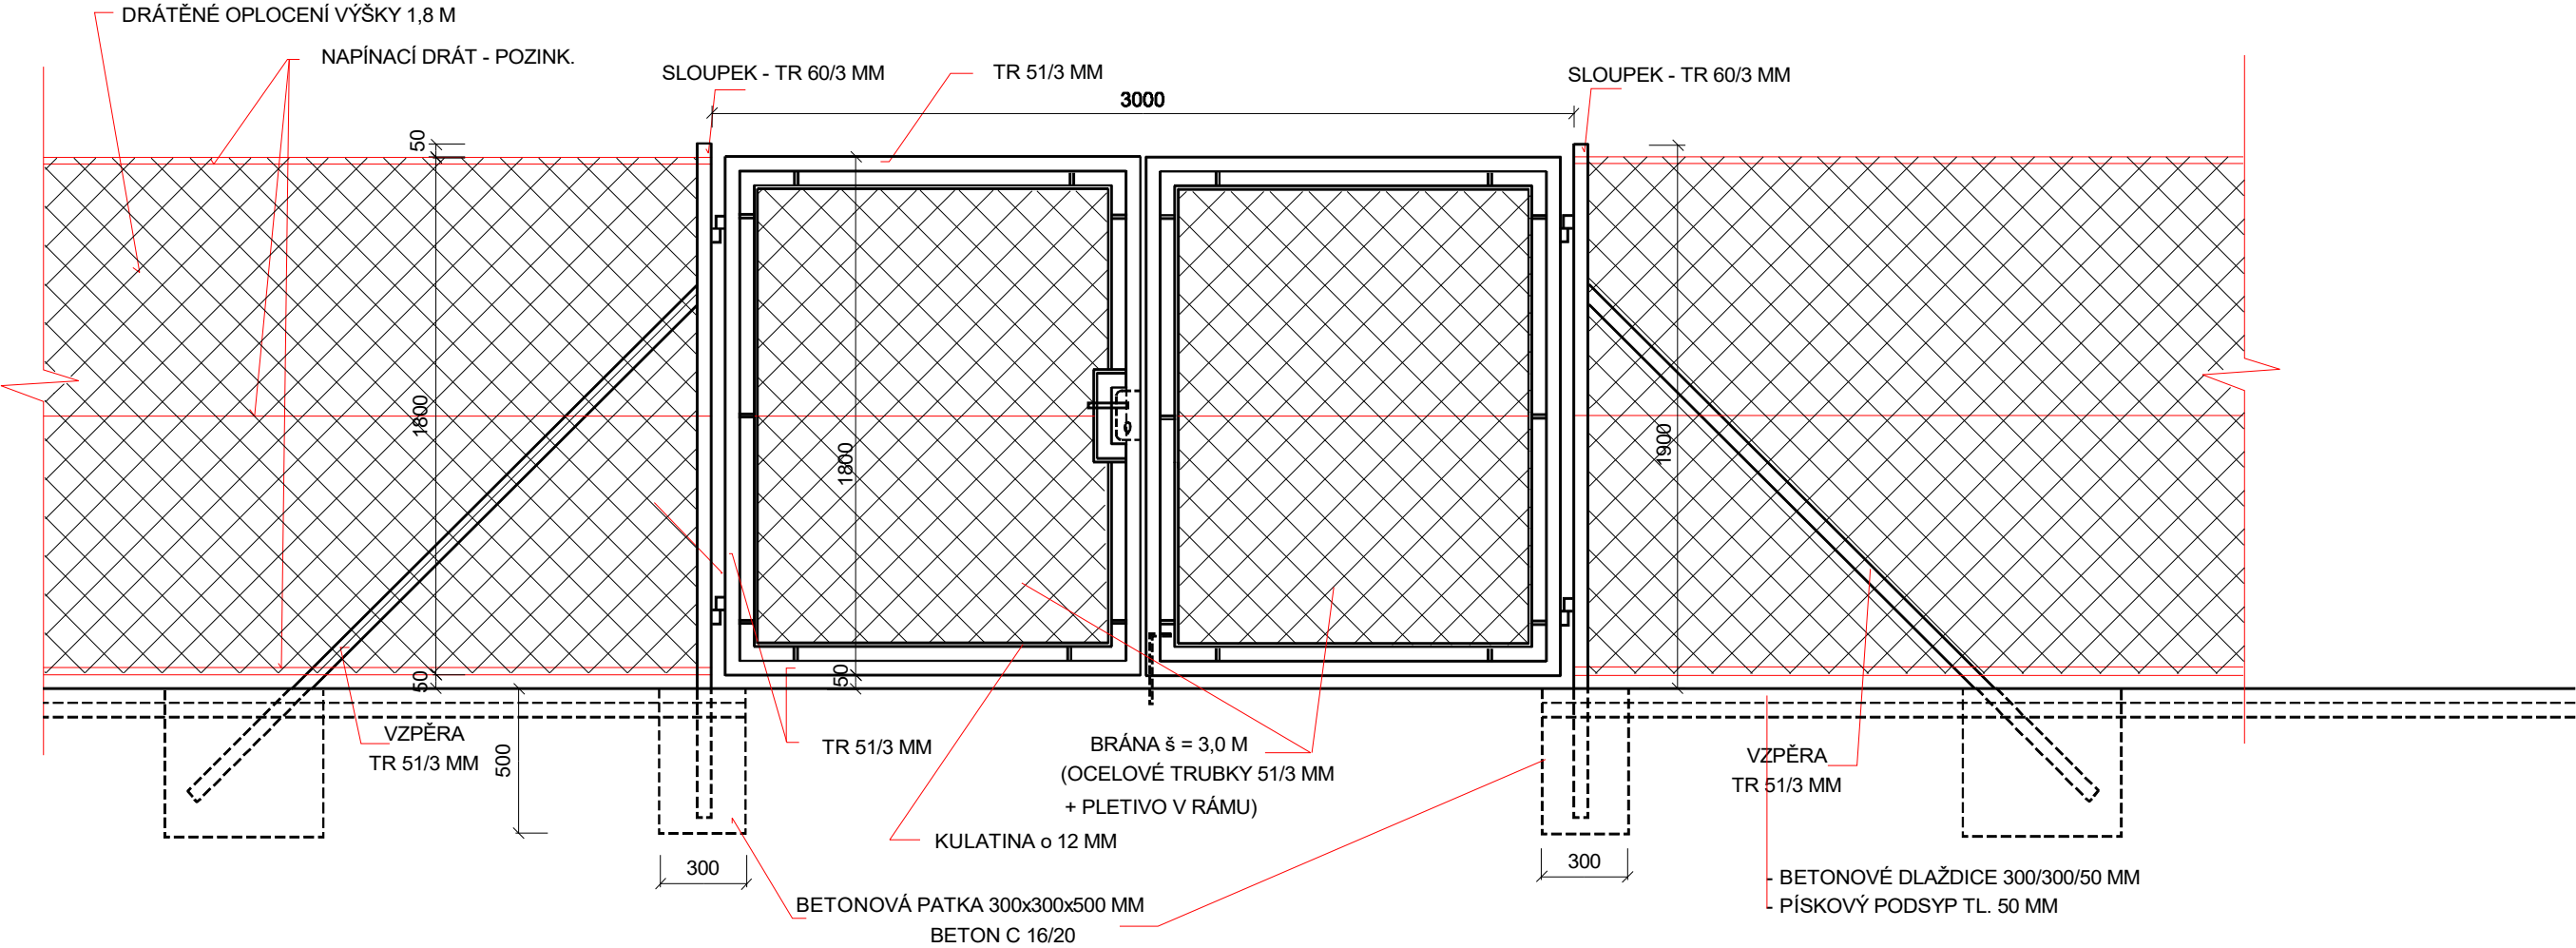

PŮDORYS M 1:25

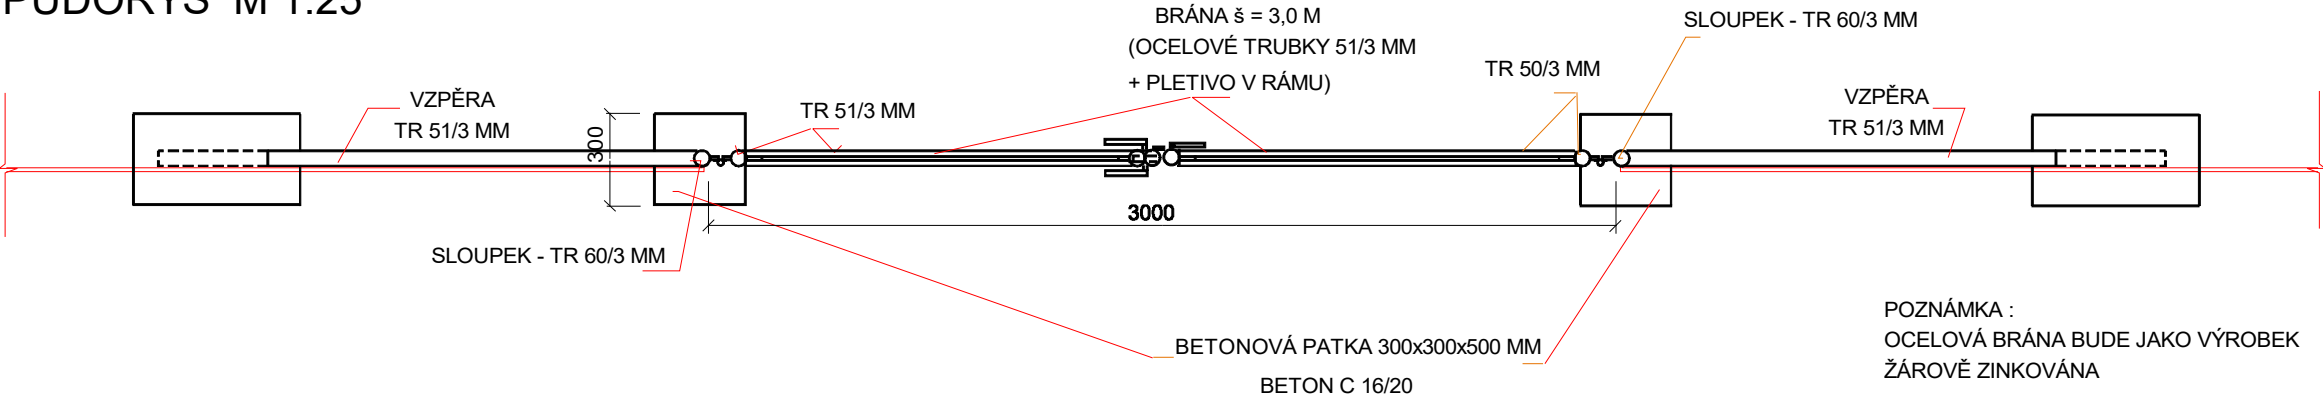

POZNÁMKA :
OCELOVÁ BRÁNA BUDE JAKO VÝROBEK
ŽÁROVĚ ZINKOVÁNA

ZODPOVĚDNÝ PROJEKTANT: Eva Wagnerová	VYPRACOVAL: Ing. Eva Wagnerová, Ing. Ivan Zbořil, Ing. Iveta Horáková	Eva Wagnerová Tomešova 1 602 00, Brno tel: 543 215 577 ewa@volny.cz		
LOKALITA: UL. POŘÍČÍ, ZAHRADNICKÁ, KŘÍDLOVICKÁ, YPSILANTIHO, BRNO		DATUM	KVĚTEN 2016	
OBJEDNATEL: Statutární město Brno, ÚMČ Brno – Střed		ZAK.ČÍSLO		
VNITROBLOK POŘÍČÍ, ZAHRADNICKÁ, KŘÍDLOVICKÁ, YPSILANTIHO NÁVRH ÚPRAVY SO01 PŘÍPRAVA ÚZEMÍ, STAVEBNÍ ÚPRAVA		STUPEŇ	DVZ / DPS	
ÚPRAVA OPLOCENÍ VÝBĚHU PRO PSY BRÁNA š = 3,0 M – PŮDORYS, POHLED		FORMÁT:	MĚŘÍTKO: 1:25	PŘÍL.Č.: 14