



ŘEZ A-A

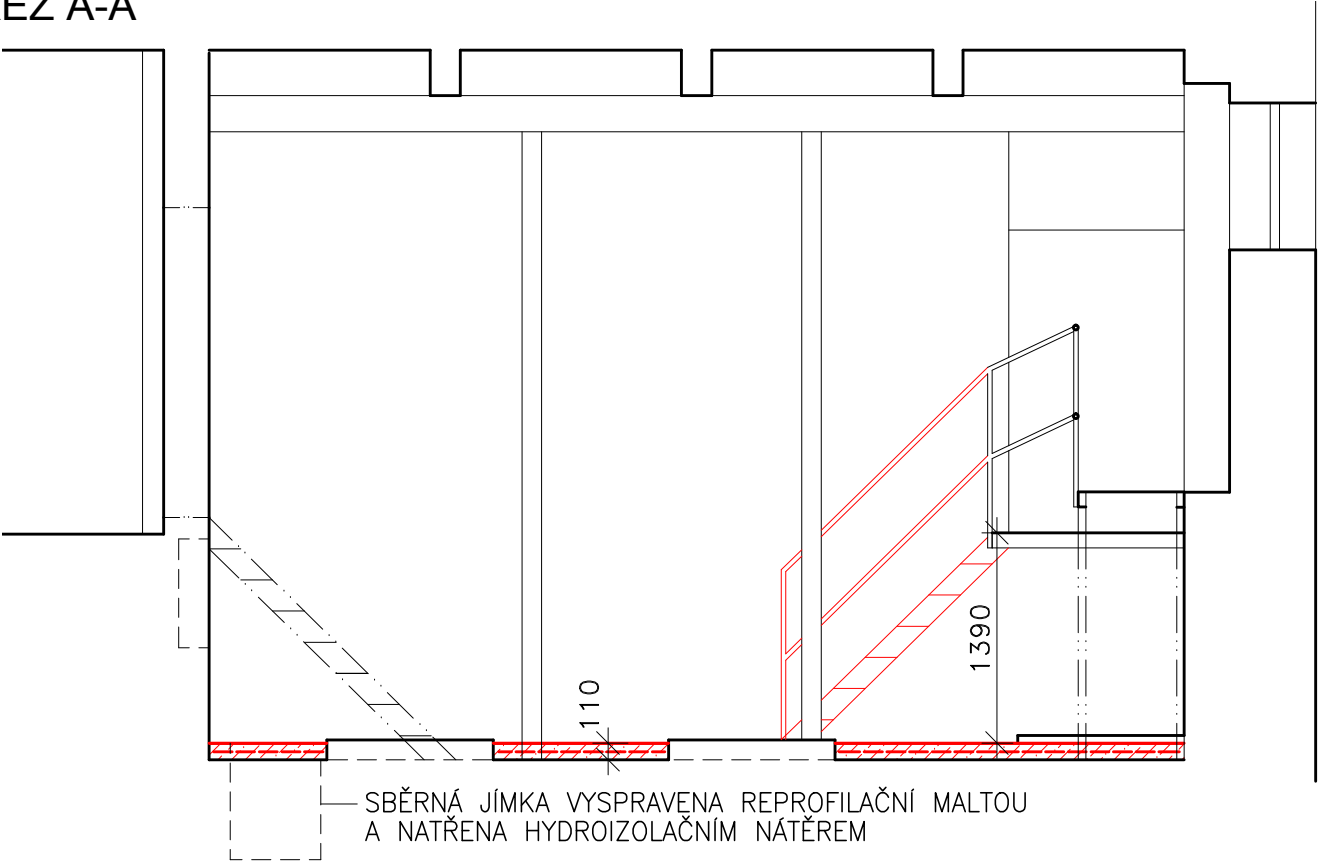


LEGENDA KONSTRUKCÍ

- NOVÉ KONSTRUKCE
- BOURANÉ KONSTRUKCE

ŘEZ B-B

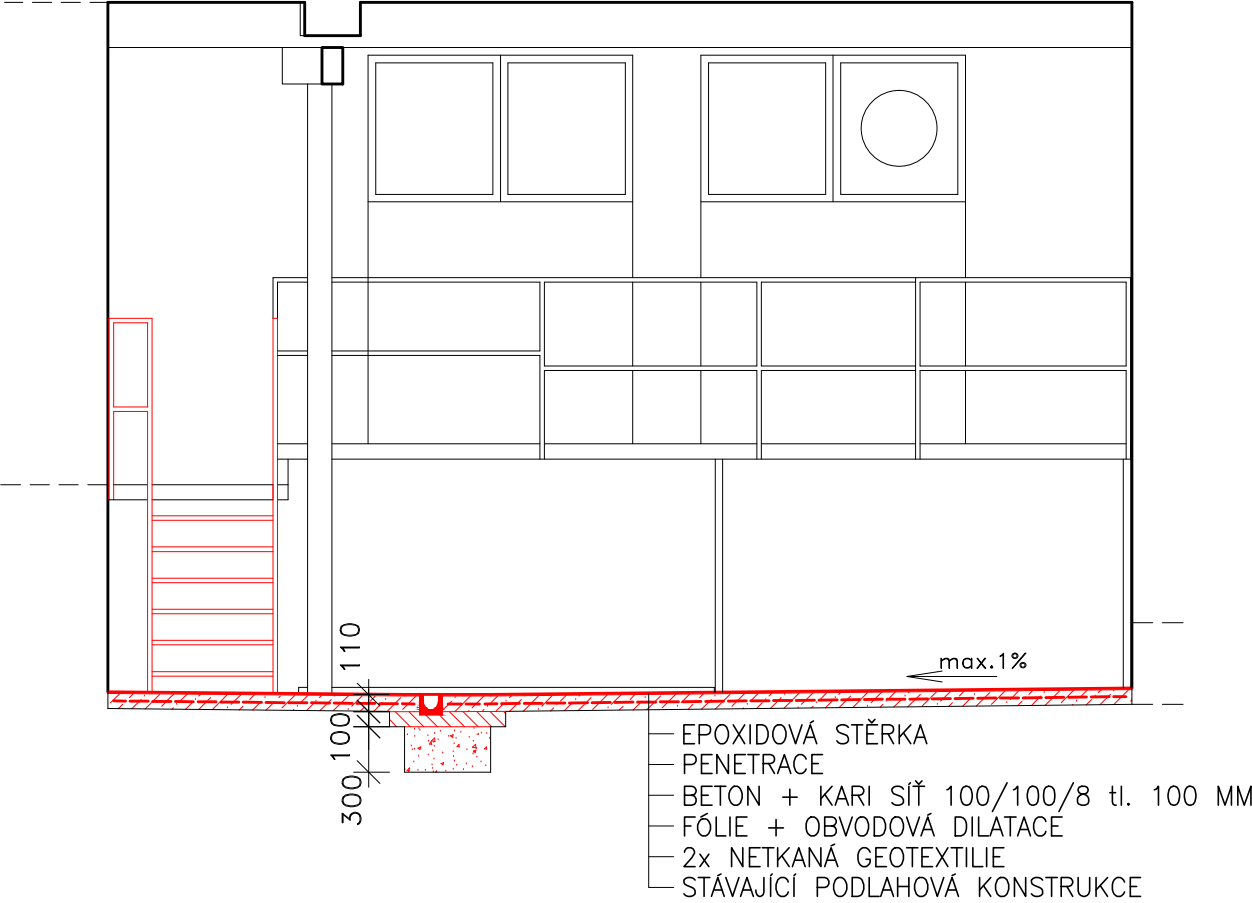

PŮDORYS

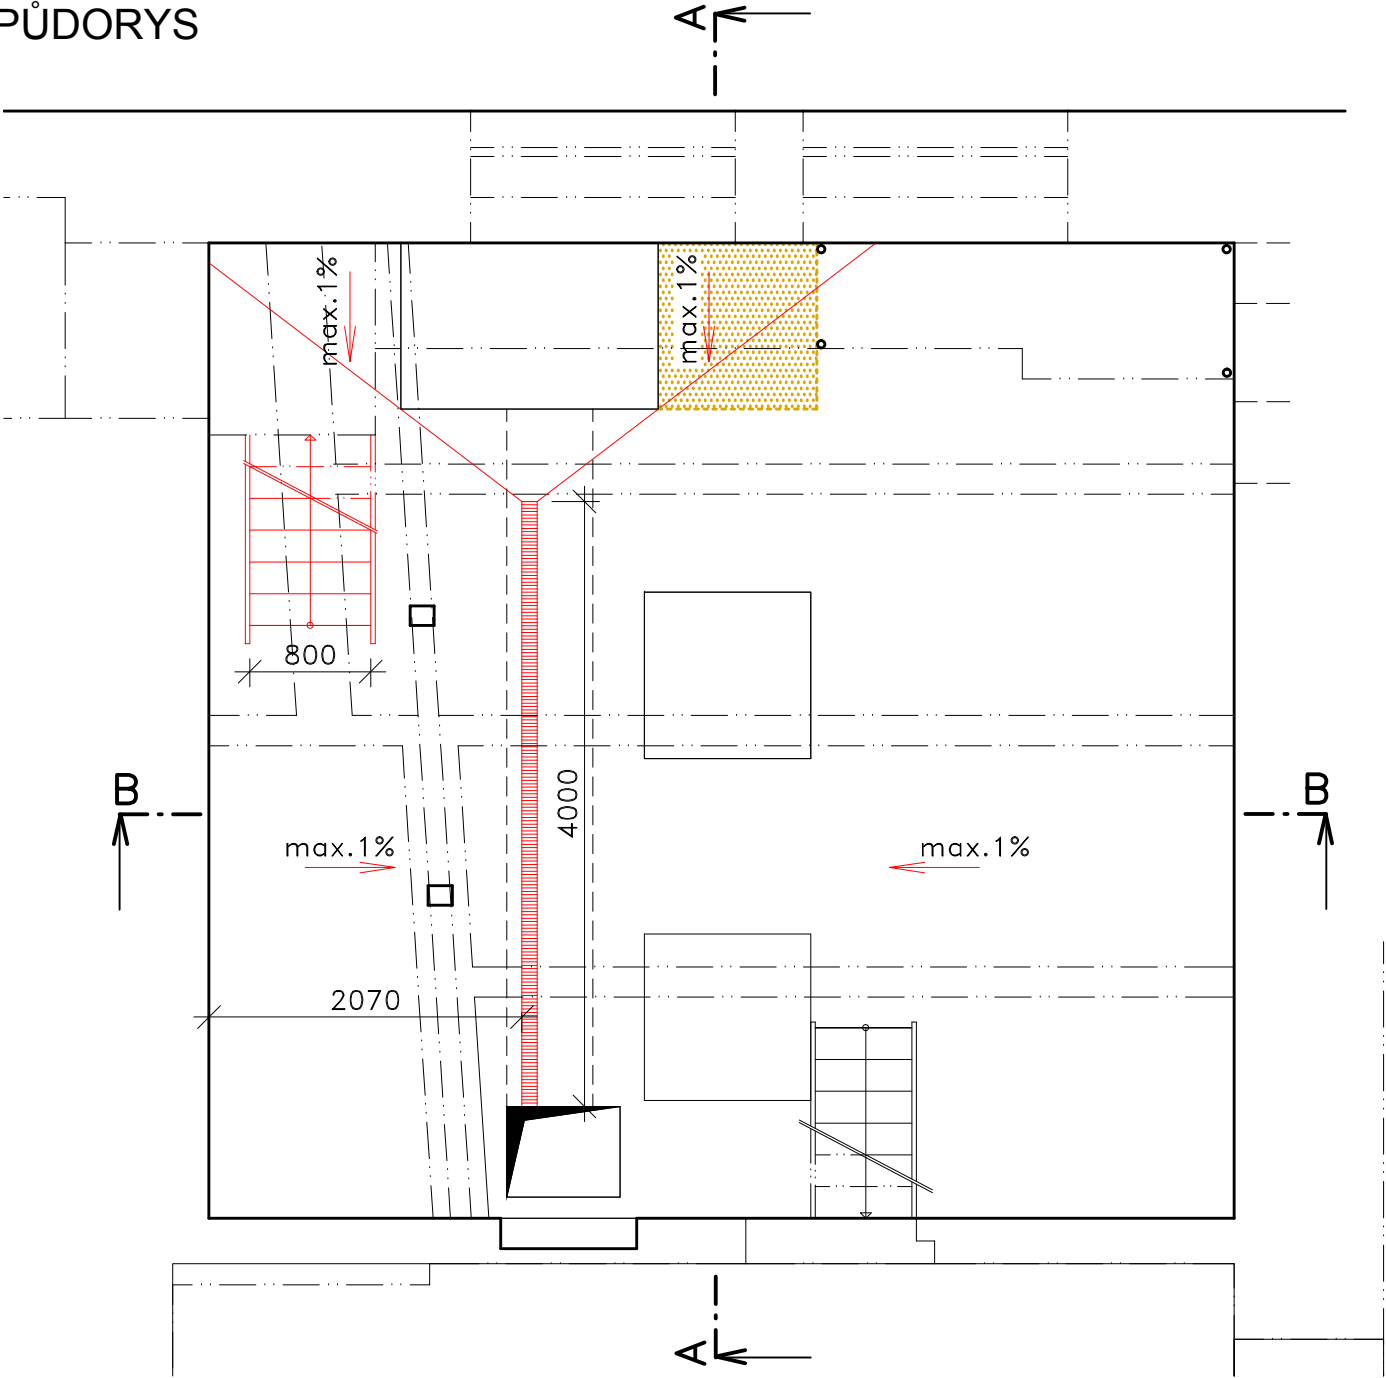

GENERÁLNÍ PROJEKTANT

THERMOPLUS, s.r.o.

Obřanská 60, 614 00 Brno

tel.: 545 212 109

THERMOPLUS
s. r. o.

STAVBA

ZŠ A MŠ BRNO, KŘÍDLOVICKÁ 30b, p.o. –
REKONSTRUKCE VÝMĚNÍKOVÉ STANICE

ČÁST

PS 01 TECHNOLOGIE

HIP

ING. MARKÉTA NAJTOVÁ

VYPRACOVAL

JIŘÍ VESECKÝ

KONTROLOVAL

ING. RADIM MENČÍK

DATUM

05/2017

ČÍSLO PARÉ

NÁZEV VÝKRESU

STAVEBNÍ ÚPRAVY

KÓD ČÁSTI PD

D

MĚŘÍTKO

1:50

ZAKÁZKOVÉ ČÍSLO

17-021

STUPEŇ

DPS

Č. VÝKRESU

206

REVIZE