


PŮDORYS 5.NP - byt č. 32 M1:50
Bayerova 5

VNITROBLOK

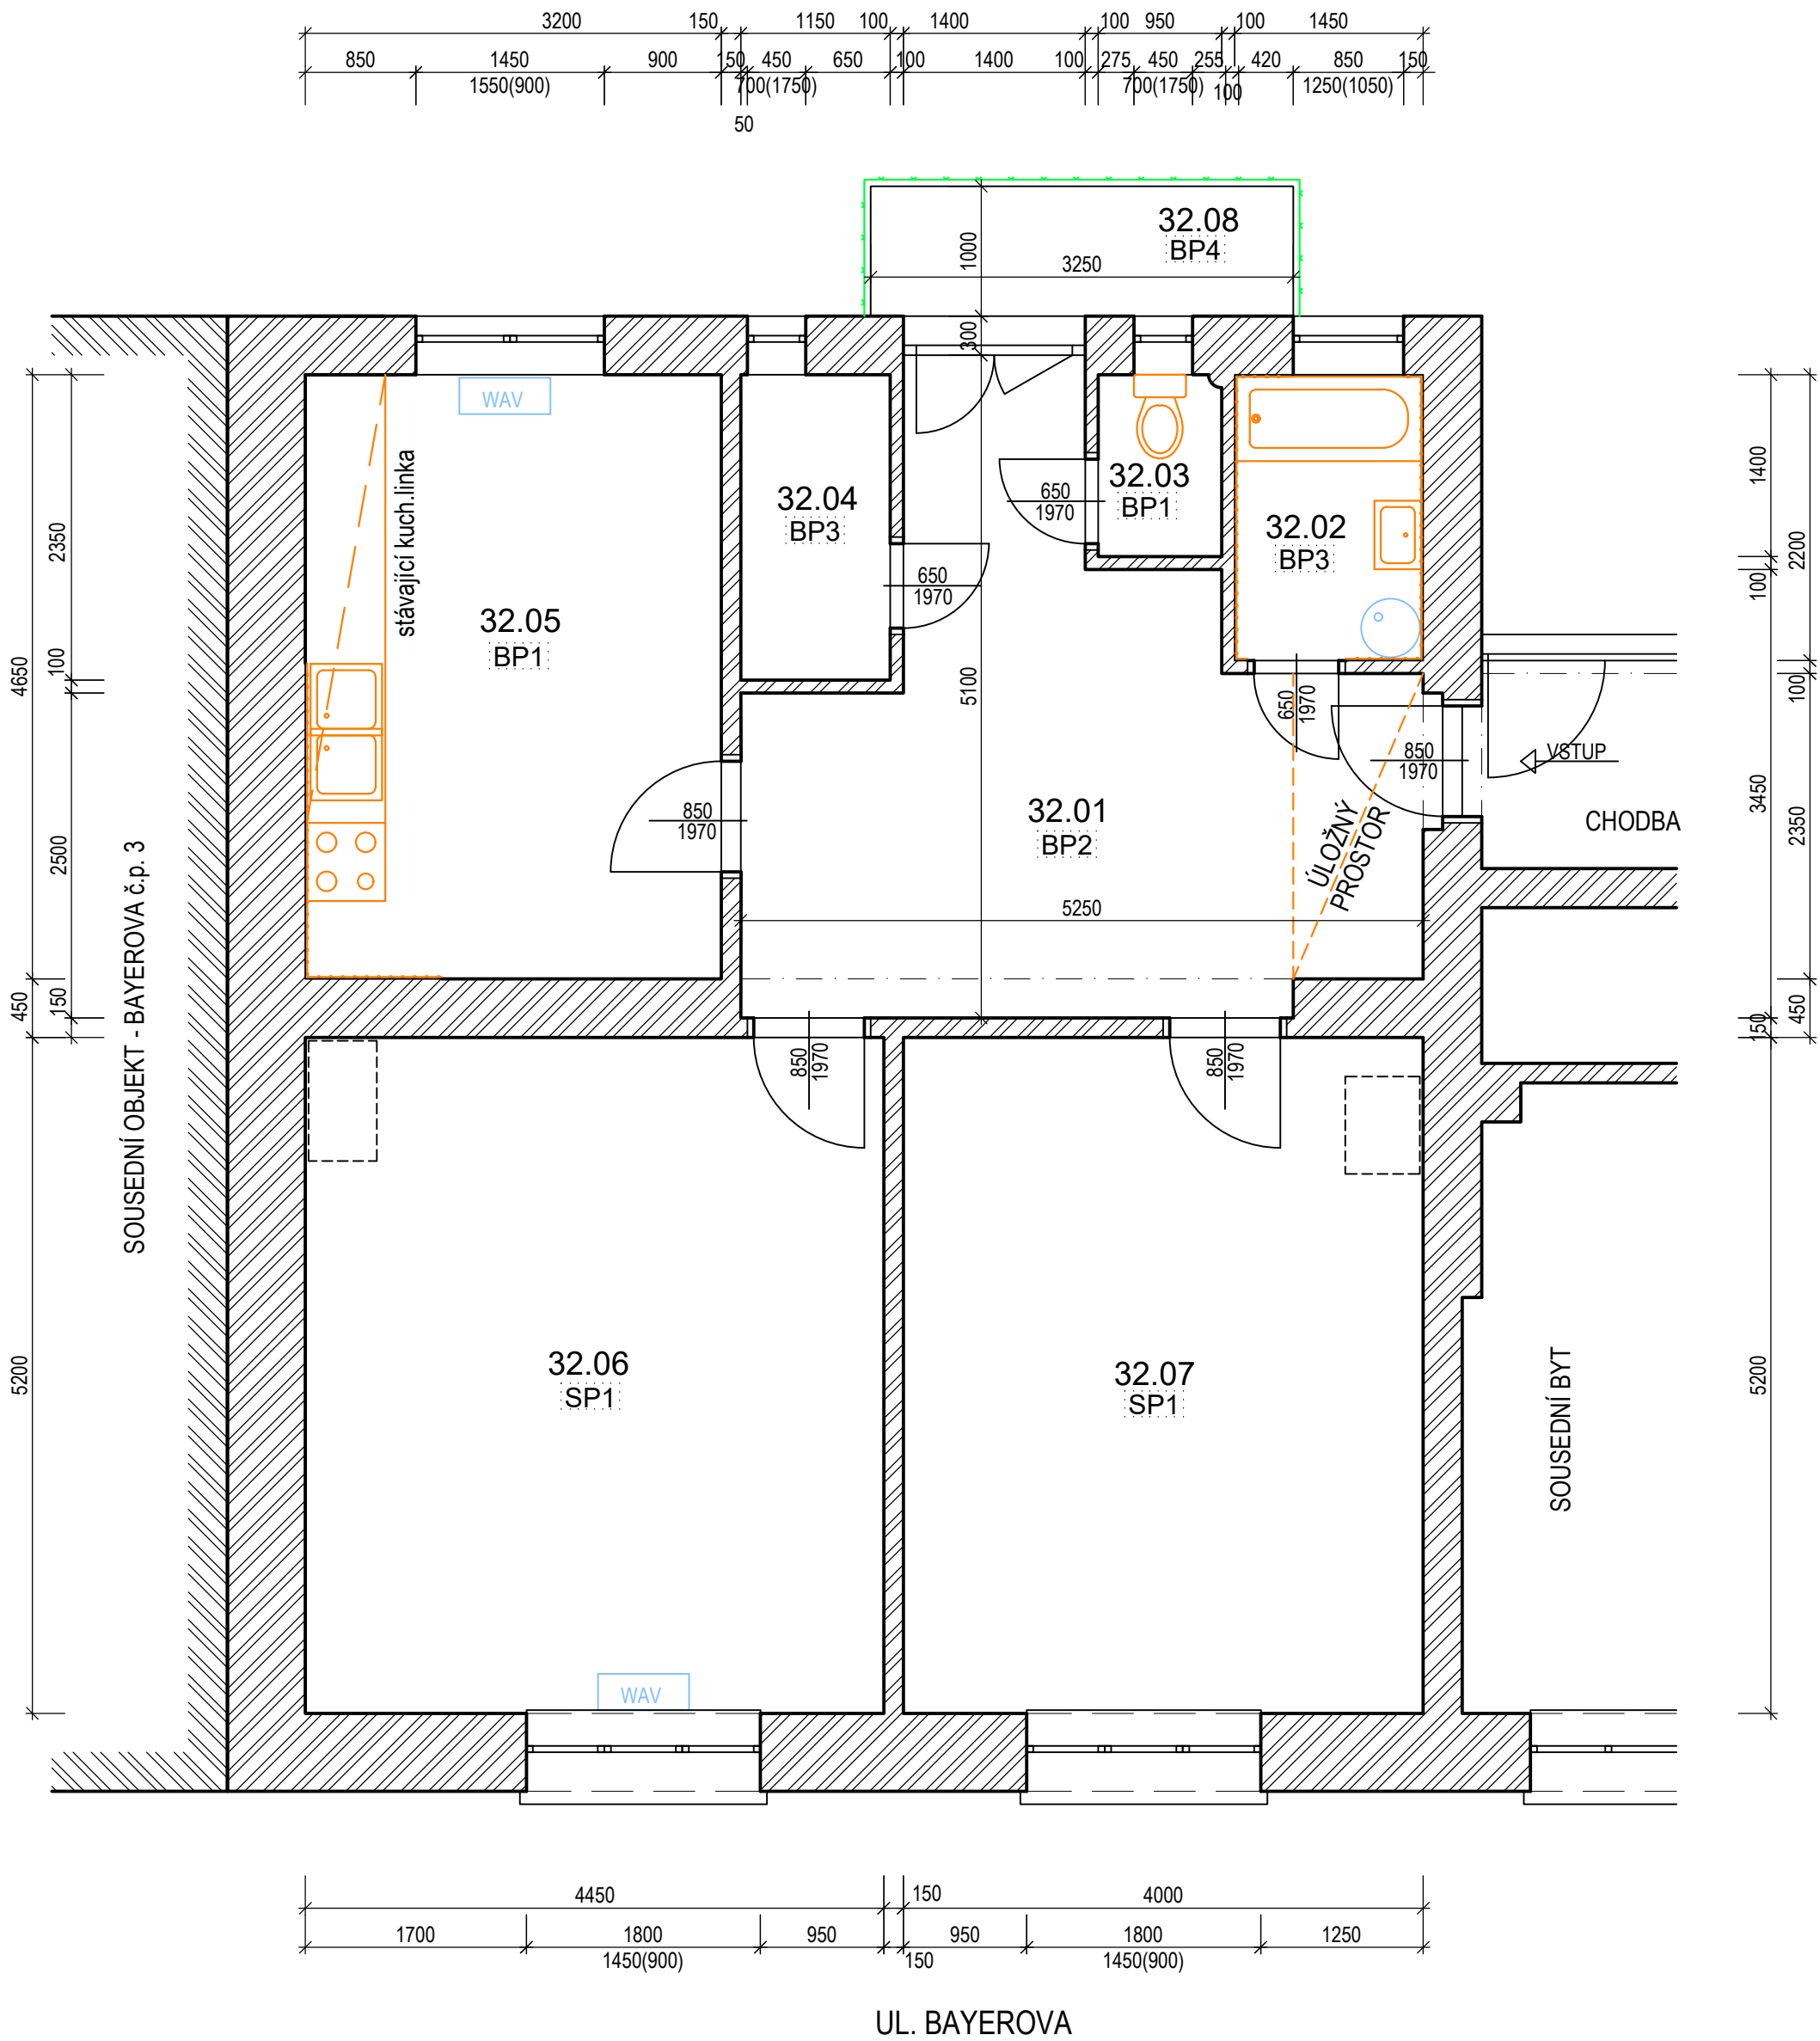

LEGENDA MÍSTNOSTÍ:

ČÍSLO MÍSTNOSTI	ÚČEL MÍSTNOSTI	PLOCHA m ²	S.V. m	PODLAHA	STĚNY	POZNÁMKA
32.01	HALA	18,43	2,70/2,25	PVC		SNÍŽENÝ STROP NAD VSTUPEM s.v. 2150mm
32.02	KOUPELNA	3,19	2,70	DLAŽBA	KERAMICKÝ OBKLAD v.1650mm dl. 6300mm	
32.03	WC	1,33	2,70	PVC		
32.04	KOMORA	2,70	2,70	DLAŽBA		
32.05	KUCHYŇ	14,88	2,70	PVC	KERAMICKÝ OBKLAD v.1400mm dl. 3500mm	
32.06	POKOJ	23,14	2,70	PARKETY		
32.07	POKOJ	20,80	2,70	PARKETY		
32.08	BALKON	3,25		DLAŽBA		ZÁBRADLÍ

LEGENDA:

	STÁVAJÍCÍ ZDIVO		DEMONTÁŽ KUCHYŇSKÉ LINKY
	STÁVAJÍCÍ KONSTRUKCE		DEMONTÁŽ SPORÁKU
	POŠKOZENÁ ČÁST PARKET		BOURANÁ SANITA
	STÁVAJÍCÍ TOPENÍ (VAFKY)		BOURANÝ KERAM.OBKLOD STĚN
	STÁVAJÍCÍ ZÁBRADLÍ		BOURANÝ ÚLOŽNÝ PROSTOR

LEGENDA STÁVAJÍCÍCH PODLAH:

- BP 1 - PVC, dlažba, podkladní vrstva – celk.tl. ~ 50mm (m.č. 32.03, 32.05)
BP 2 - PVC, podkladní vrstva – celk.tl. ~ 20mm (m.č. 32.01)
BP 3 - dlažba, podkladní vrstva – celk.tl. ~ 50mm (m.č. 32.02, 32.04)
BP 4 - dlažba, podkladní vrstva – celk.tl. ~ 40mm (balkon 32.08)
SP 1 - stávající parkety (m.č. 32.06, 32.07)



AKCE:		OPRAVA BYTU Bayerova 5, 602 00 BRNO Byt č. 32		STUPEŇ PD: DOKUMENTACE PRO PROVÁDĚNÍ STAVBY - DPS	
INVESTOR A OBJEDNATEL:		Úřad městské části města Brna Dominikánská 2, 601 69 Brno		OBJEKT: Bytová jednotka - Brno, Bayerova 5, byt č.32	
MÍSTO STAVBY:		Bayerova 5/5/5, 602 00 Brno - byt č.32 parc. č.1289; k. ú. Veverčí		PROFESE: D.1.1 - ARCHITEKTONICKO-STAVEBNÍ ŘEŠENÍ	
GENERÁLNÍ PROJEKTANT:		<div><div>INTAR a.s. Bezručova 81/17a, 602 00 Brno tel.: +420 543 422 211 www.intar.cz, info@intar.cz</div></div>		ZAKÁZKOVÉ ČÍSLO: 20189311-4	
VEDOUcí PROJEKTU:		ING. JOSEF KATOLICKÝ, jkatolicky@intar.cz		DATUM: 08/2021	
HLAVNÍ INŽENÝR PROJEKTU:		Z.KRATOCHVILOVÁ, zkratochvilova@intar.cz		FORMÁT: 6 × A4	
ZHOTOVITEL ČÁSTI:				KOPIE:	
ODPOVĚDNÝ PROJEKTANT:		Z.KRATOCHVILOVÁ, zkratochvilova@intar.cz		MĚŘÍTKO: 1:50	
VYPRACOVAL:		ZDEŇKA KRATOCHVILOVÁ, zkratochvilova@intar.cz		VÝKRES: Půdorys 5.np - byt č.32 Stávající stav/Bourací práce	
				EVIDENČNÍ ČÍSLO: 20189311_D.1.1_02	
				ČÍSLO VÝKRESU: 02	
				REVIZE:	