


PŮDORYS 2.NP - byt č. 10 - nový stav M1:50
Hrnčířská 21

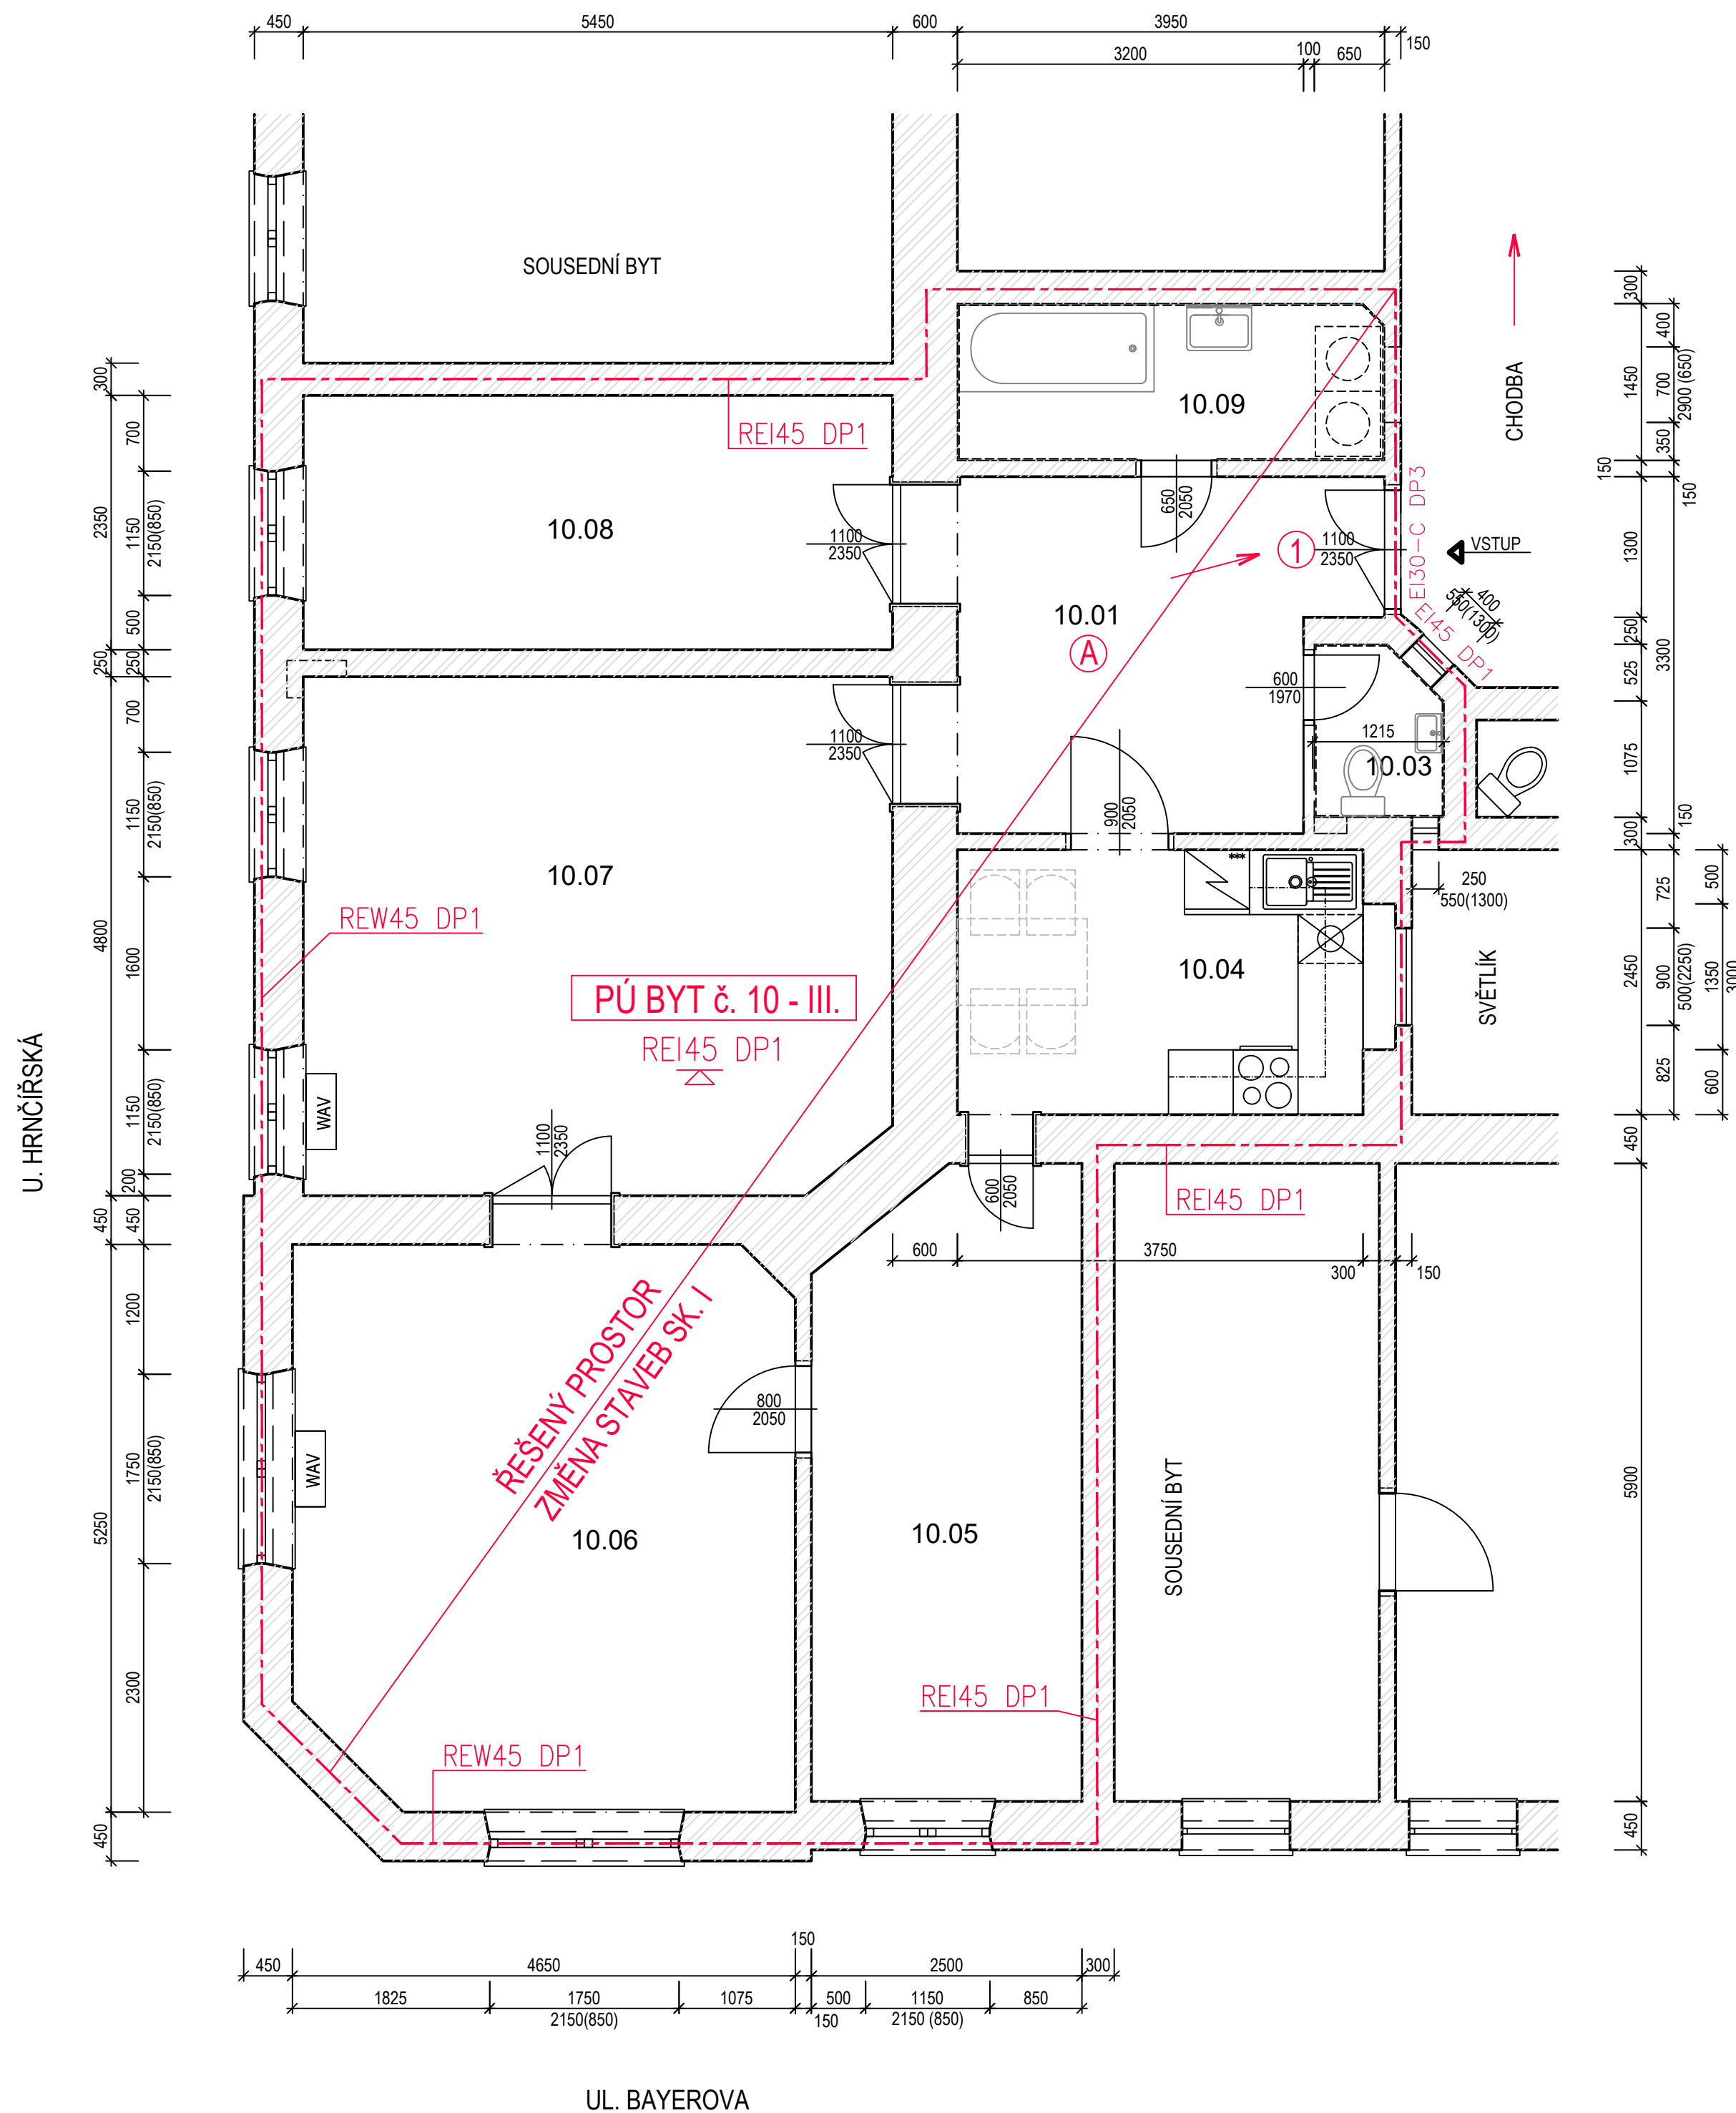








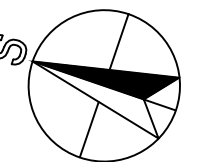
LEGENDA MÍSTNOSTÍ:


ČÍSLO MÍSTNOSTI	ÚČEL MÍSTNOSTI	PLOCHA m ²	S.V. m	PODLAHA	STĚNY	POZNÁMKA
10.01	PŘEDSÍŇ	12,99	3,35	LINO+PARKETY		
10.02	NEOBSAŽENO					
10.03	WC	1,84	3,35	DLAŽBA		
10.04	KUCHYŇ	9,46	3,35	PVC		
10.05	POKOJ	14,44	3,35	PARKETY		
10.06	POKOJ	24,91	3,35	PARKETY		
10.07	POKOJ	26,33	3,35	PARKETY		
10.08	POKOJ	13,03	3,35	PARKETY		
10.09	KOUPELNA	5,81	3,35	DLAŽBA		

CELKOVÁ PLOCHA BYTOVÉ JEDNOTKY 108,76m²

LEGENDA:

- | | |
|---|--|
|  | HRANICE POŽÁRNÍHO ÚSEKU |
|  | SMĚR ÚNIKU |
|  | VÝCHOD DO VOLNÉHO PROSTORU |
|  | PŘENOSNÝ HASÍČÍ PŘÍSTROJ - STÁVAJÍCÍ |
|  | HADICOVÝ SYSTÉM (HYDRANT) - STÁVAJÍCÍ |
|  | ZAŘÍZENÍ AUTONOMNÍ DETEKCE A SIGNALIZACE |
|  | POŽÁRNÍ UZÁVĚR EI30-C DP3 |

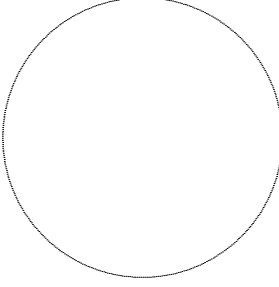

AKCE:		OPRAVA BYTU		STUPEŇ PD: DOKUMENTACE PRO PROVÁDĚNÍ STAVBY - DP	
Hrnčířská 21, 602 00 BRNO		Objekt:		Bytová jednotka - Brno, Hrnčířská 21, byt č.10	
Byt č. 10		Profese:		D.1.3 - POŽÁRNĚ BEZPEČNOSTNÍ ŘEŠENÍ	
INVESTOR A OBJEDNATEL:		Úřad městské části města Brna Dominikánská 2, 601 69 Brno		ZAKÁZKOVÉ ČÍSLO: 20189311-4	
MÍSTO STAVBY:		Hrnčířská 814/ 21, 602 00 Brno - byt č.10 parc. č.1735; k. ú. Veveří		AUTORIZACE:	
GENERÁLNÍ PROJEKTANT:		INTAR a.s. Bezučova 81/17a, 602 00 Brno tel.: +420 543 422 211 www.intar.cz, info@intar.cz		DATUM: 08/2021	
VEDOUČÍ PROJEKTU:		ING. JOSEF KATOLICKÝ, jkatolicky@intar.cz		FORMÁT: 6 x A4	
HLAVNÍ INŽENÝR PROJEKTU:		Z.KRATOCHVÍLOVÁ, zkratochvilova@intar.cz		KOPIE:	
ZHOTOVITEL ČÁSTI:		MĚŘÍTKO: 1:50			
ODPOVĚDNÝ PROJEKTANT:		ING. JANA MACÍKOVÁ, jmacikova@intar.cz			
VYPRACOVAL:		ING. JANA MACÍKOVÁ, jmacikova@intar.cz			
		VÝKRES:		Půdorys 2.np - byt č.10 SCHÉMA PO	
		EVIDENČNÍ ČÍSLO: 20189311 D.1.3 02		ČÍSLO VÝKRESU: 02	
				REVIZE:	