


PŮDORYS 2.NP - byt č. 10 - bourací páce M1:50
Hrnčířská 21

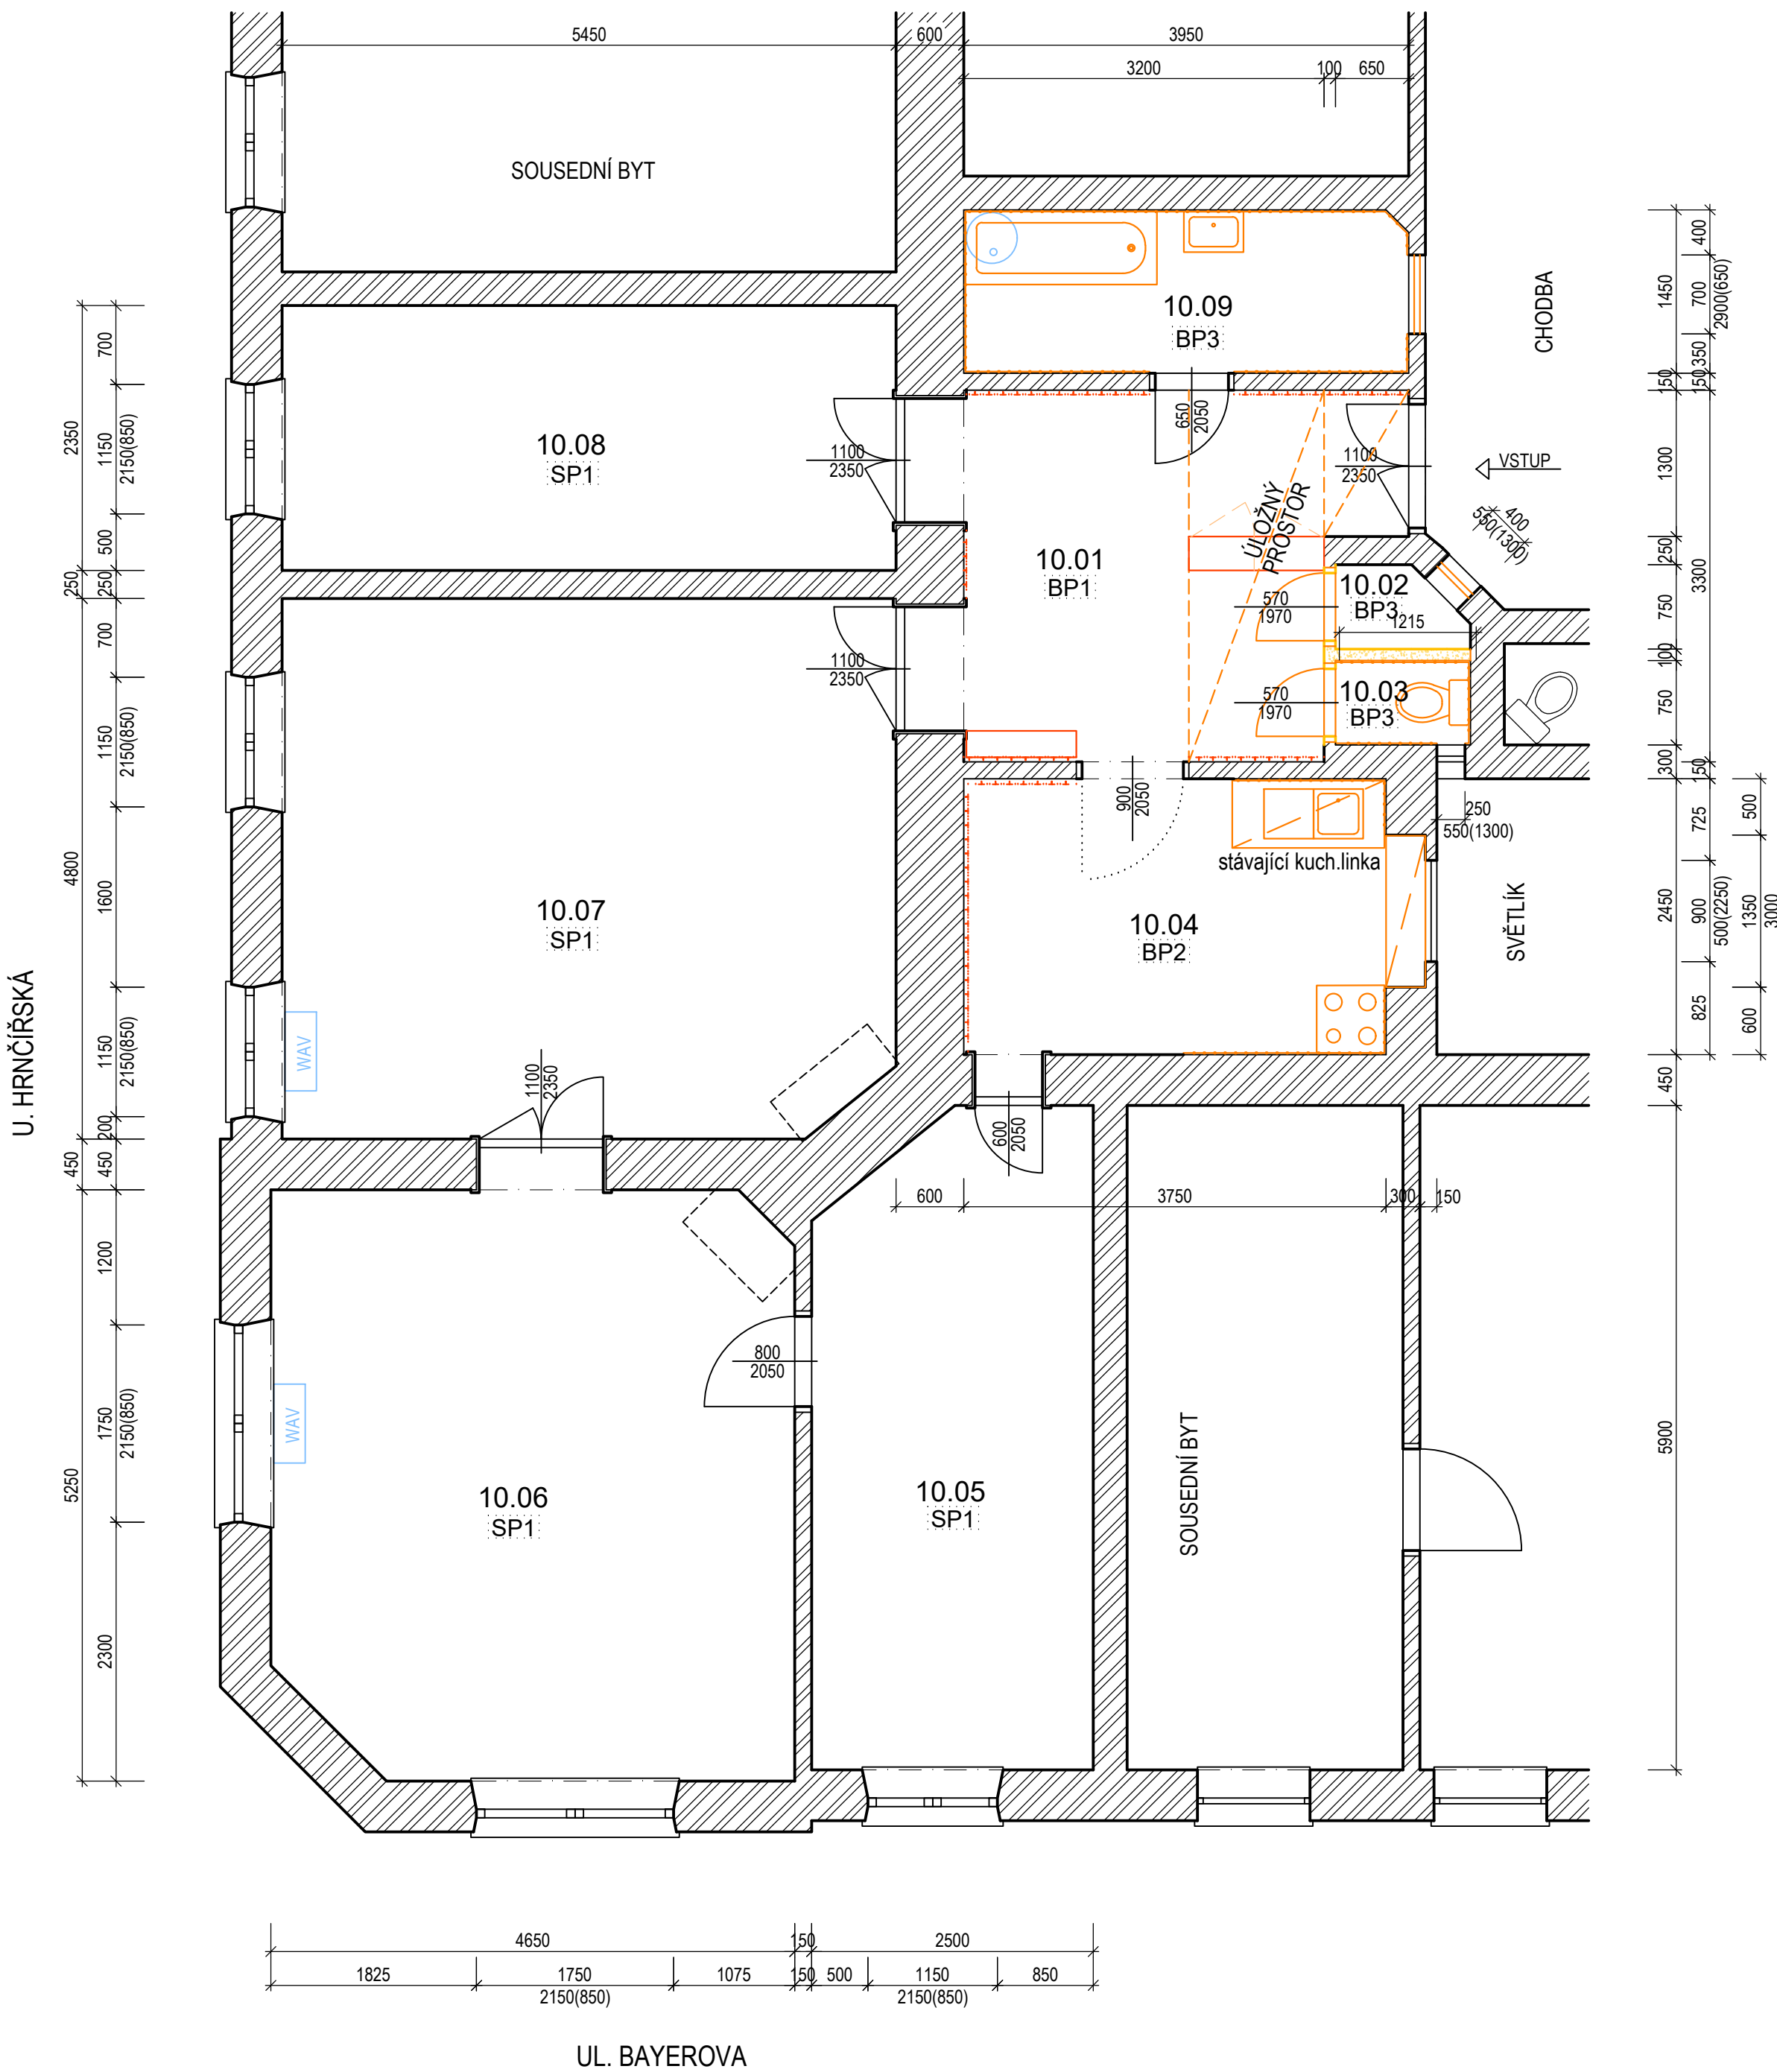

LEGENDA MÍSTNOSTÍ:

ČÍSLO MÍSTNOSTI	ÚČEL MÍSTNOSTI	PLOCHA m ²	S.V. m	PODLAHA	STĚNY	POZNÁMKA
10.01	PŘEDSÍŇ	12,99	3,35	PVC+PARKETY	DŘEVĚNÝ OBKLAD v.2450mm DL. 6000mm	ÚLOŽNÝ PROSTOR POD STROPEM DŘEVĚNÝ NÁBYTEK
10.02	KOMORA	0,83	3,35	DLAŽBA		KONZOLY+POLICE
10.03	WC	0,96	3,35	DLAŽBA	KERAMICKÝ OBKLAD v.1350mm dl. 2850mm	
10.04	KUCHYŇ	9,46	3,35	PVC	KERAMICKÝ OBKLAD v.1600mm, DL. 4200mm DŘEVĚNÝ OBKLAD v.900mm, DL. 3350mm	
10.05	POKOJ	14,44	3,35	PARKETY		
10.06	POKOJ	24,91	3,35	PARKETY		
10.07	POKOJ	26,33	3,35	PARKETY		
10.08	POKOJ	13,03	3,35	PARKETY		
10.09	KOUPELNA	5,81	3,35	DLAŽBA	KERAMICKÝ OBKLAD v.1800mm dl. 9150mm	

LEGENDA:

	STÁVAJÍCÍ ZDIVO		BOURANÉ KONSTRUKCE
	STÁVAJÍCÍ KONSTRUKCE		DEMONTÁŽ KUCHYŇSKÉ LINKY
	STÁVAJÍCÍ TOPENÍ (VAFKY)		DEMONTÁŽ SPORÁKU
	CHYBĚJÍCÍ DVEŘNÍ KŘÍDLO		BOURANÁ SANITA
			BOURANÝ KERAM.OBKŁAD STĚN
			STÁVAJÍCÍ VESTAVĚNÉ SKŘÍNĚ
			BOURANÝ DŘEVĚNÝ OBKLAD STĚN
			BOURANÝ ÚLOŽNÝ PROSTOR

LEGENDA STÁVAJÍCÍCH PODLAH:

BP 1 - PVC, podkladní vrstva – celk.tl. ~ 20mm (m.č. 10.01)
BP 2 - PVC, podkladní vrstva – celk.tl. ~ 50mm (m.č. 10.04)
BP 3 - dlažba, podkladní vrstva – celk.tl. ~ 50mm (m.č. 10.02, 10.03, 10.09)
SP 1 - stávající parkety (m.č. 10.05, 10.06, 10.07, 10.08)

AKCE:		OPRAVA BYTU Hrnčířská 21, 602 00 BRNO Byt č. 10		STUPEŇ PD: DOKUMENTACE PRO PROVÁDĚNÍ STAVBY - DPS	
INVESTOR A OBJEDNATEL:		Úřad městské části města Brna Dominikánská 2, 601 69 Brno		OBJEKT: Bytová jednotka - Brno, Hrnčířská 21, byt č.10	
MÍSTO STAVBY:		Hrnčířská 814/ 21, 602 00 Brno - byt č.10 parc. č.1735; k. ú. Veverí		PROFESE: D.1.1 - ARCHITEKTONICKO-STAVEBNÍ ŘEŠENÍ	
GENERÁLNÍ PROJEKTANT:		INTAR a.s. Bezručova 81/17a, 602 00 Brno tel.: +420 543 422 211 www.intar.cz, info@intar.cz		ZAKÁZKOVÉ ČÍSLO: 20189311-4	
VEDOUcí PROJEKTU:		ING. JOSEF KATOLICKÝ, jkatolicky@intar.cz		DATUM: 08/2021	
HLAVNÍ INŽENÝR PROJEKTU:		Z.KRATOCHVILOVÁ, zkratochvilova@intar.cz		FORMÁT: 6 × A4	
ZHOTOVITEL ČÁSTI:				KOPIE:	
ODPOVĚDNÝ PROJEKTANT:		Z.KRATOCHVILOVÁ, zkratochvilova@intar.cz		MĚŘÍTKO: 1:50	
VYPRACOVAL:		ZDEŇKA KRATOCHVILOVÁ, zkratochvilova@intar.cz		VÝKRES: Půdorys 2.np - byt č.10 Stávající stav/Bourací práce	
				EVIDENČNÍ ČÍSLO: 20189311_D.1.1_02	
				ČÍSLO VÝKRESU: 02	
				REVIZE:	