


VÝKRES: VÁCLAVSKÁ 18 – oprava bytové jednotky č. 4
PŮDORYS – zaměření – 4.NP

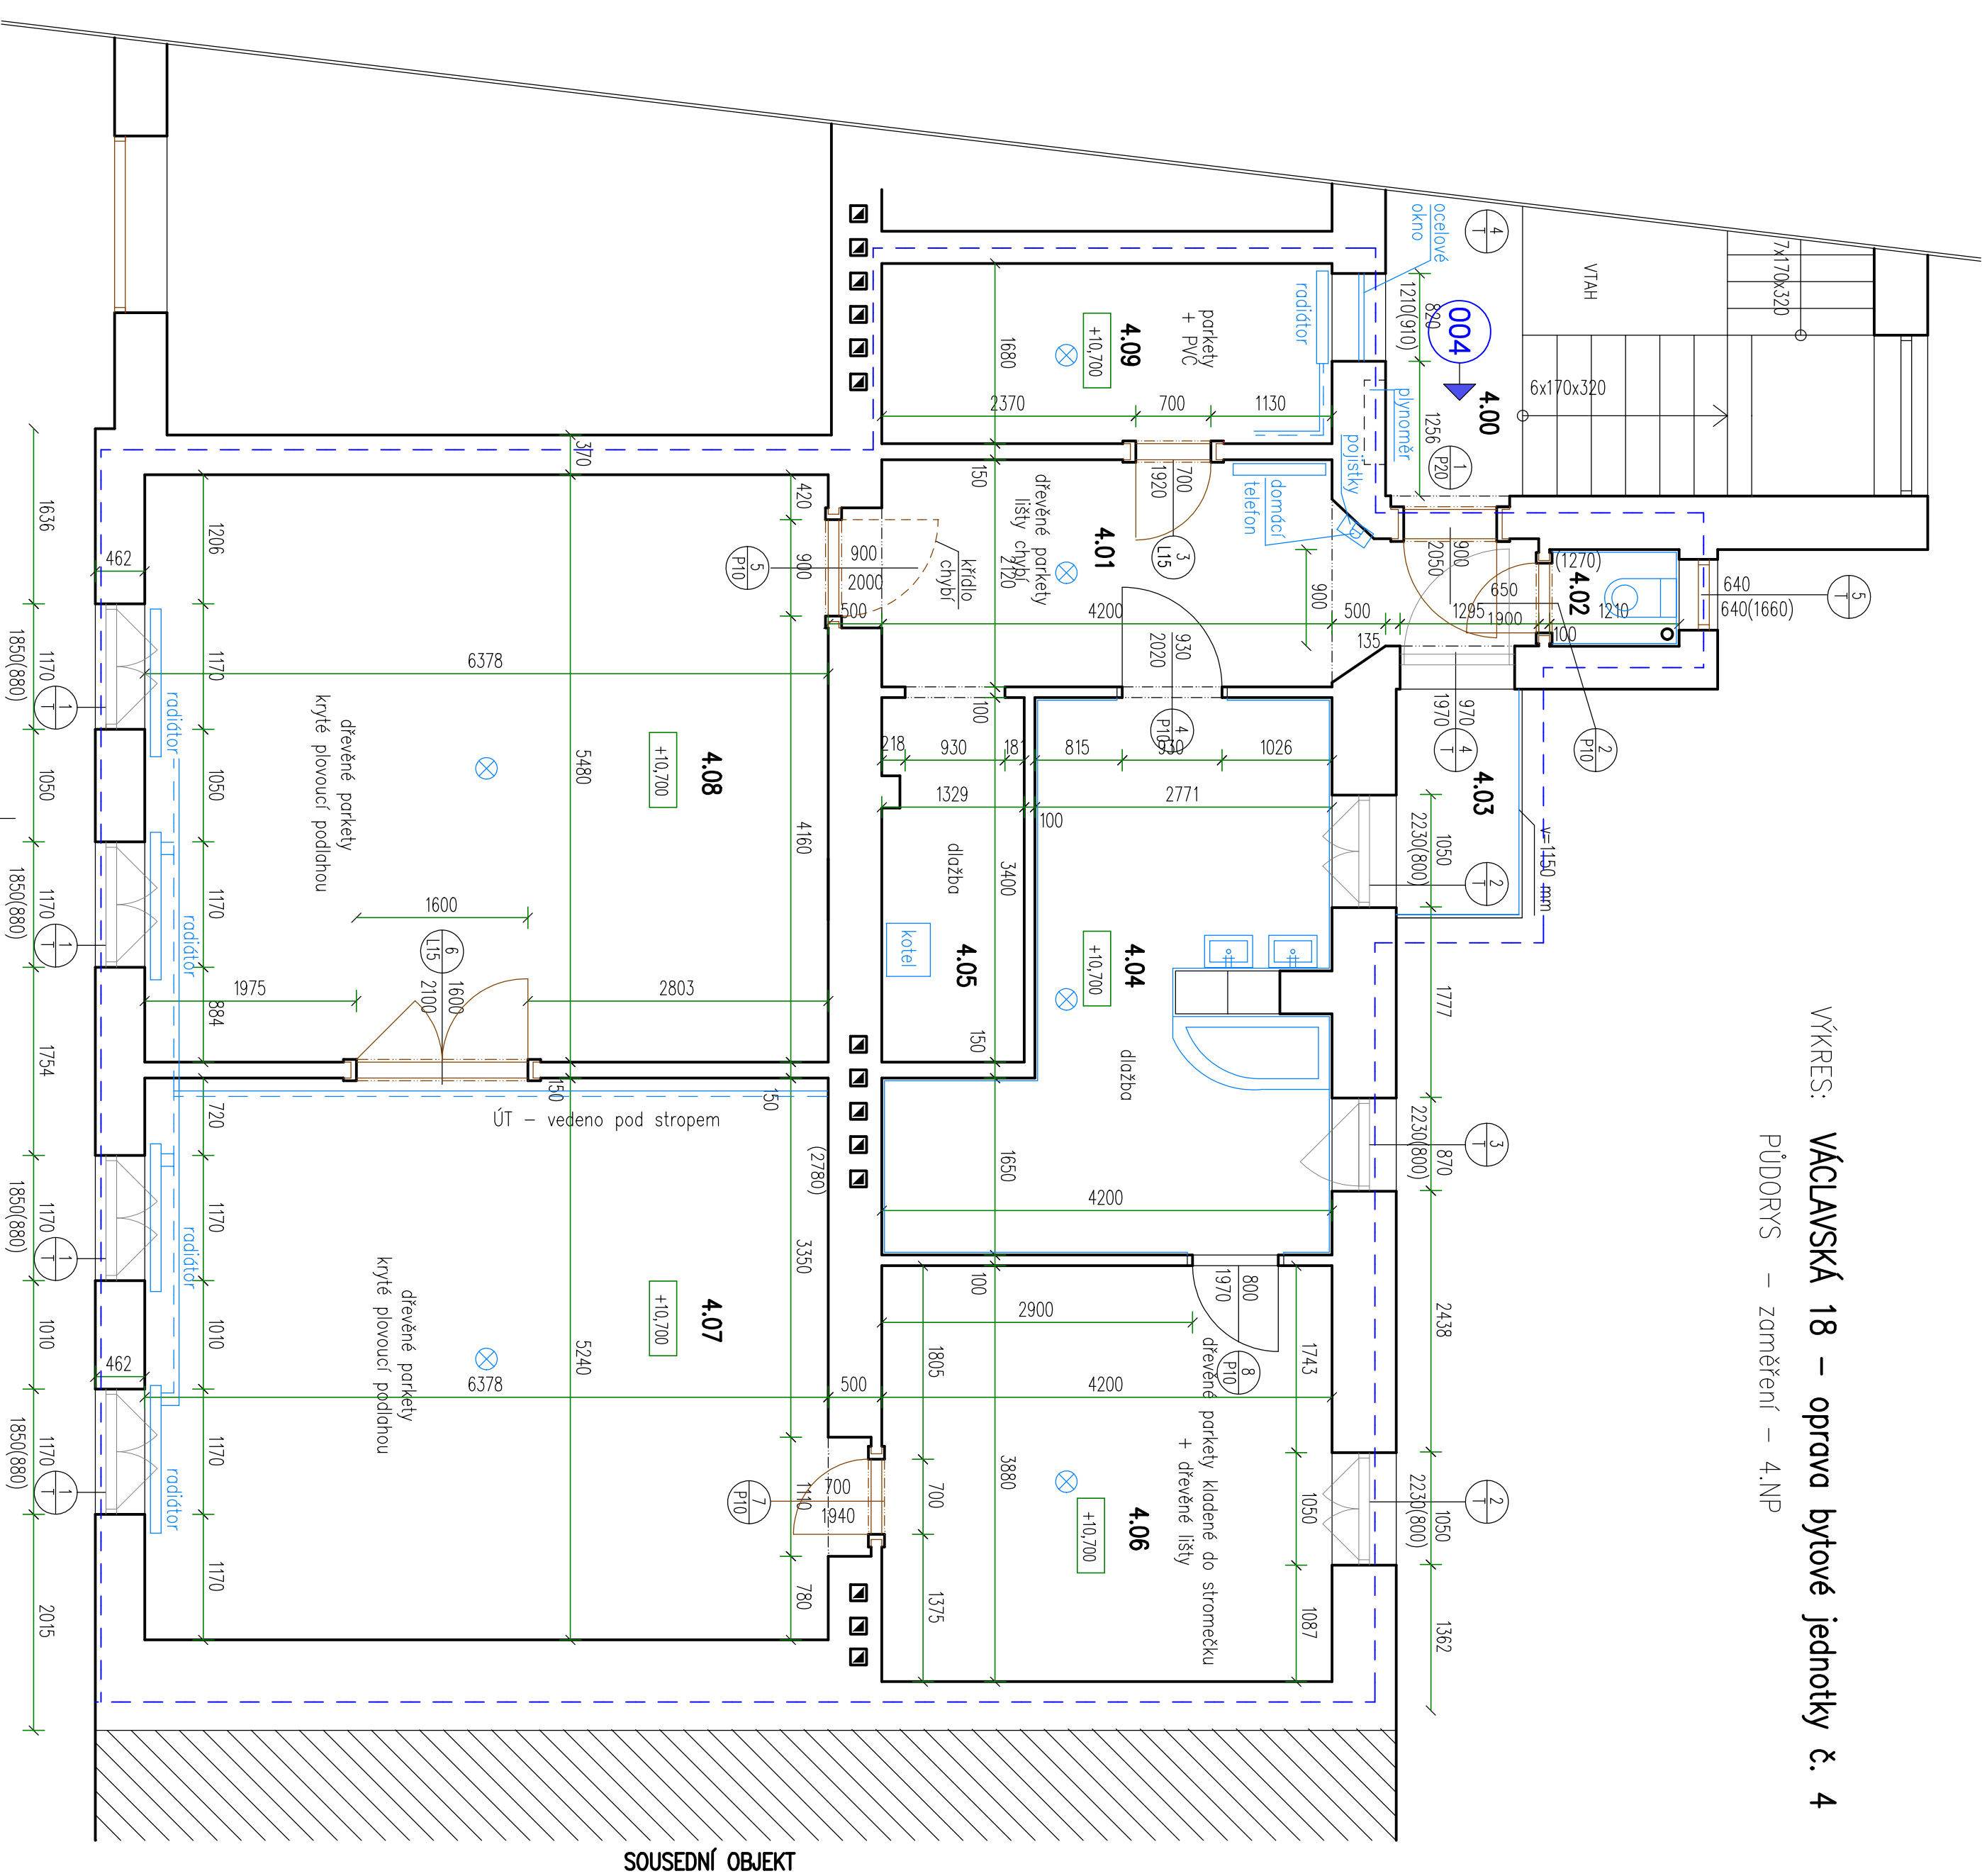

LEGENDA MÍSTNOSTÍ

OZN.	MÍSTNOST	PLOCHA (m ²)	DRUH PODLAHY	PODHLLED	S.V. (m)	POZNÁMKA
4.00	CHODBA		KERAMICKÁ DLAŽBA			
4.01	CHODBA	11,55	DŘEVĚNÉ PARKETY	omítka	3,120	
4.02	WC	1,10	KERAMICKÁ DLAŽBA–nepřuvodní	omítka	3,090	keramický obklad (1750)
4.03	BALKÓN	1,55	KERAMICKÁ DLAŽBA			
4.04	KOUPELNA	16,20	KERAMICKÁ DLAŽBA–nepřuvodní	omítka	3,060	keramický obklad
4.05	TECH. MÍSTN.	4,55	KERAMICKÁ DLAŽBA–nepřuvodní	omítka	2,870	
4.06	LOŽNICE	16,30	DŘEVĚNÉ PARKETY	omítka	2,870	dřevěná lišta
4.07	LOŽNICE	33,90	DŘEV. PARKETY+PLOVOUCÍ P.	omítka	2,870	dřevěná lišta
4.08	LOŽNICE	34,50	DŘEV. PARKETY+PLOVOUCÍ P.	omítka	2,870	dřevěná lišta
4.09	ŠATNA	7,00	DŘEVĚNÉ PARKETY+PVC	omítka	2,870	dřevěná lišta

ZASTAVĚNÁ PLOCHA JEDNOTKY = 160,00 m2

UŽITNÁ PLOCHA JEDNOTKY = 126,65 m2

LEGENDA HMOT

- STÁVAJÍCÍ KONSTRUKCE
- HRANICE ŘEŠENÉHO BYTU

4.NP

± 0,000 = stávající podlaha 1NP domu

GENERÁLNÍ PROJEKTANT			ZODPOVĚDNÝ PROJEKTANT	VPRÁCOVALA
Ing. Pavel Mognusek			Ing. Pavel Mognusek	Ing. Jana Houzarová
INVESTOR:			STATUTÁRNÍ MĚSTO BRNO, MĚSTSKÁ ČÁST BRNO – STŘED	
AKCE:			DOMINIKÁNSKÁ 2, 601 69 BRNO	
OBSAH:			VÁCLAVSKÁ 895/18, BRNO–STŘED, parč.1717/1, k.ú. Staré Brno	
PŮDORYS – ZAMĚŘENÍ			MĚŘÍTKO: 1: 50	
			D.1.1.2	