

Č.M.	MÍSTNOST	PL(M2)
7.034.01	CHODBA	4,8
7.034.02	KOUPELNA	2,7
7.034.03	KUCHYŇ	7,1
7.034.04	POKOJ	13,8
CELKOVÁ PLOCHA		28,4

CENTRÁLNÍ VYTÁPĚNÍ
ZDROJ TEPLA A TUV


NE
ELEKTRINA

POZNÁMKA

- POTRUBÍ TOPNÉ VODY JE Z MĚDI POLOTVRDÉ/TVRDÉ
- SPOJOVACÍ POTRUBÍ OTOPNÝCH TĚLES JE VEDENO VE STĚNĚ NAD SOKLEM A JE PŘIPOJENO ZE ZADU ZE SPODU DO OTOPNÝCH TĚLES
- POTRUBÍ BUDE OPATŘENO IZOLACÍ
- VEŠKERÉ PŘIPOJOVACÍ POTRUBÍ OTOPNÝCH TĚLES CU 15x1, POKUD NENÍ UVEDENO JINAK
- DESKOVÁ OTOPNÁ TĚLESA VK (8 STUPŇOVÁ REGULACE VENTILU) BUDOU PŘIPOJENA REGULAČNÍ ROHOVOU H-ARMATUROU UMOŽŇUJÍCÍ UZAVŘENÍ A VYPUŠTĚNÍ TĚLESA
- TRUBKOVÁ OTOPNÁ TĚLESA BUDOU PŘIPOJENA RADIÁTOROVÝM TERMOSTATICKÝM VENTILEM S PŘEDNASTAVENÍM PRO OTOPNÁ TĚLESA S DVOUTRUBKOVÝM PŘIPOJENÍM UMOŽŇUJÍCÍ UZAVŘENÍ A VYPUŠTĚNÍ TĚLESA. VEŠKERÉ ARMATURY BUDOU DN 15
- VŠECHNA TĚLESA OSAZENA TERMOSTATICKOU HLAVICÍ
- KOUPEL. ŽEBŘÍK S ELEKTRICKOU PATRONOU (VLOŽKOU) PRO PŘITÁPĚNÍ

LEGENDA ZNAČENÍ

- - - CU 15x1, PŘÍVODNÍ POTRUBÍ TOPNÉ VODY, VEDENO VE ZDI
- - - CU 15x1, VRATNÉ POTRUBÍ VRATNÉ VODY, VEDENO VE ZDI
- - - CU 18x1, PŘÍVODNÍ POTRUBÍ TOPNÉ VODY, VEDENO VE ZDI
- - - CU 18x1, VRATNÉ POTRUBÍ VRATNÉ VODY, VEDENO VE ZDI
- ↻ ↻ STOUPACÍ POTRUBÍ VRATNÉ A TOPNÉ VODY, POLOHA ORIENTAČNÍ

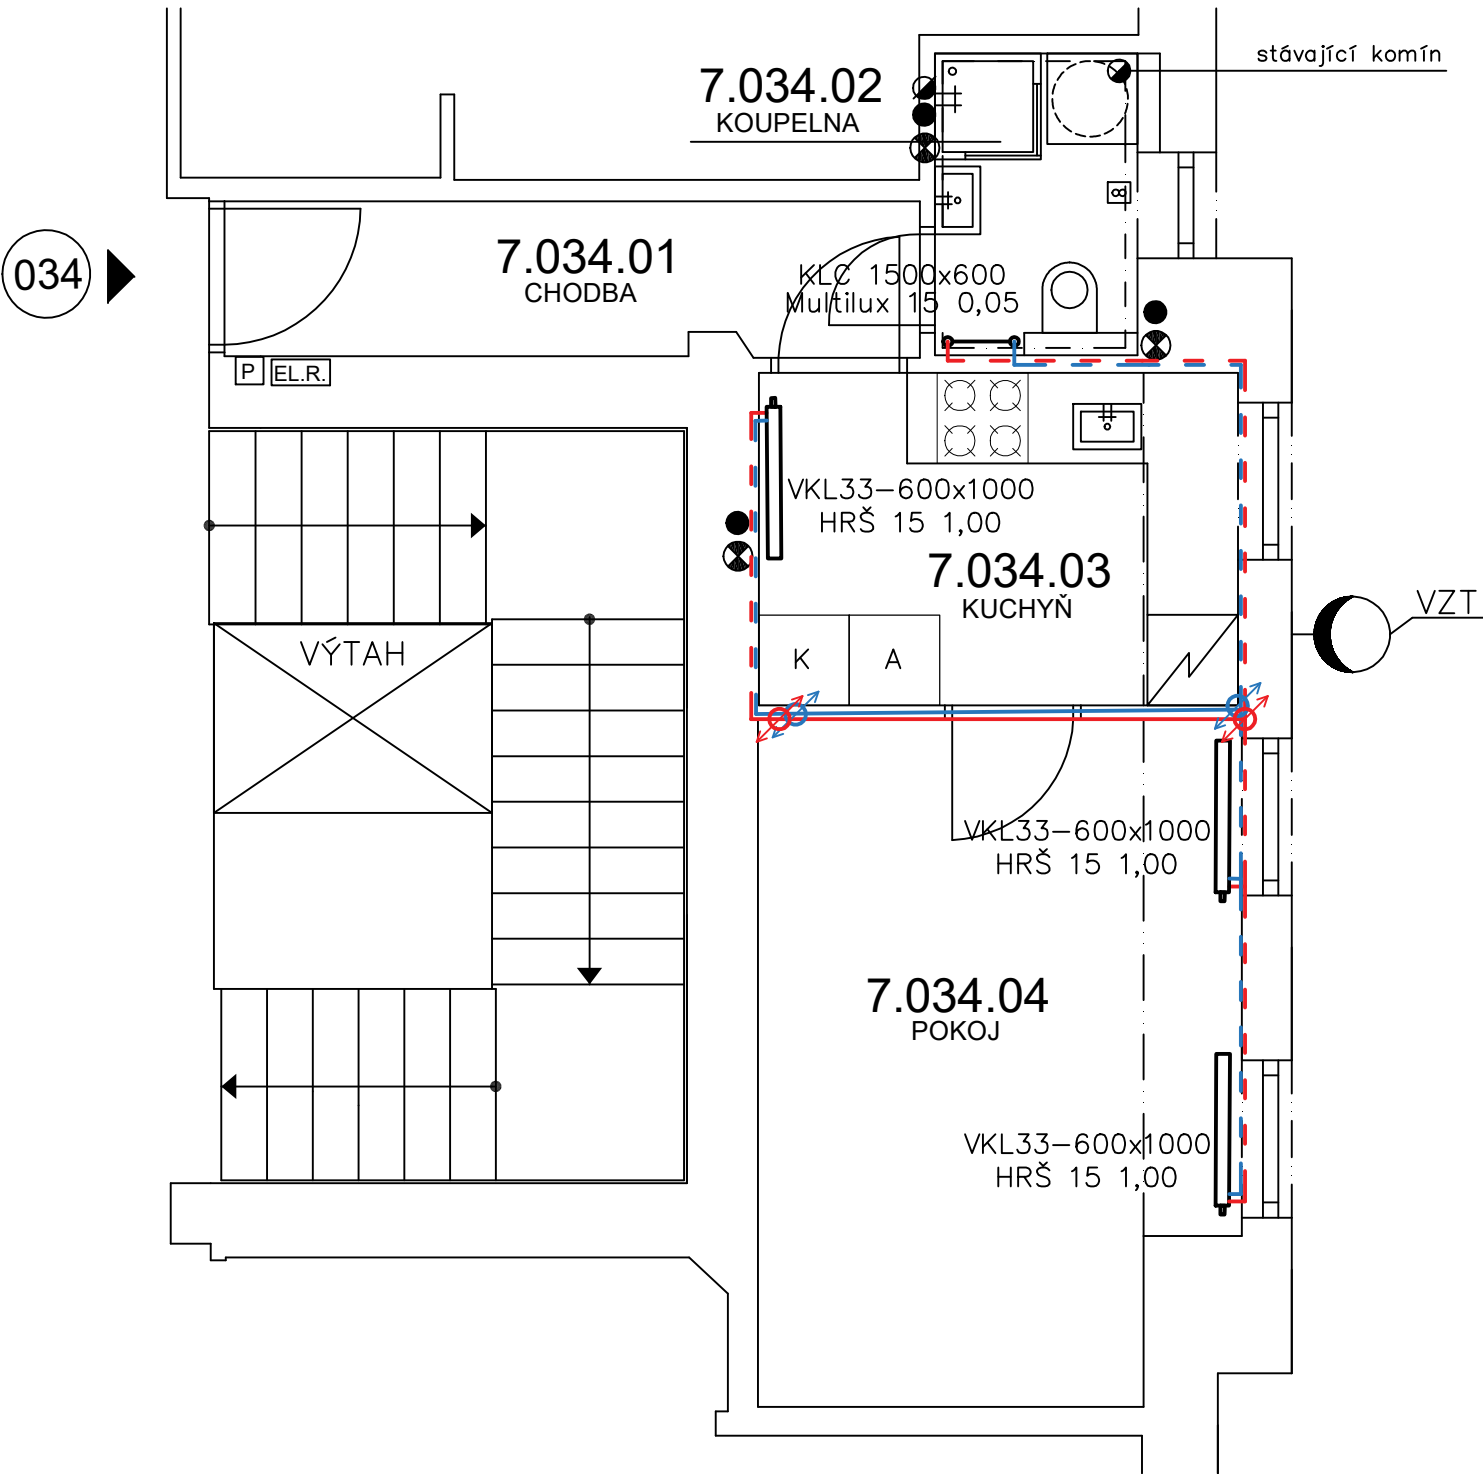

REVIZE			
Index	Datum	Změna	Jméno

<div></div>		Projekty Realizace Projektový management info@qualitygroup.cz www.qualitygroup.cz STAVTE CHYTŘE			
STAVBA ZHOTOVENÍ PROJEKTOVÉ DOKUMENTACE NA OPRAVU BYTU MORAVSKÉ NÁM. 12, BYT Č. 34					
MÍSTO STAVBY Moravské náměstí 12 602 00 Brno		K.Ú.: OKRES: KRAJ:		Veverí (610372) Brno-město Jihomoravský	
GENERÁLNÍ PROJEKTANT Quality Group s.r.o., Příkop 843/4, 602 00 Brno IČ: 08879737, DI: yuvn5s8 HLAVNÍ INŽENÝR PROJEKTU Ing. Jiří Šoltés, jiri.sotes@qualitygroup.cz, tel.: 736 105 226 ZPRACOVATEL ODBORNÉ ČÁSTI Ing. Karolína Dvořáčková tel.: 604 589 844 e-mail: karolina.dvorackova@qualitygroup.cz			AUTORIZACE		
STAVEBNÍK - INVESTOR Statutární město Brno, městská část Brno-střed, Dominikánská 2, 601 69 Brno IČO: 449 92 785			Č. SMLOUVY INVESTORA MCBS/2021/0057144/NEM Č. SMLOUVY PROJEKTANTA P-21-019-000		
ODBORNÁ ČÁST Ústřední vytápění S001 Byt			DATUM 06/2021 MĚŘÍTKO 1:50		PARÉ
NÁZEV DOKUMENTU Půdorys vytápění					
KÓD ELEKTRONICKÉ VERZE DOKUMENTU					
stavba	skupení	část	výkres	název dokumentu	
Mor. 12-34	DPS	D.1.4.2	02	UV	PŮDORYS VYTÁPĚNÍ
				revize	
				00	