


BOURANÍ — 1.NP

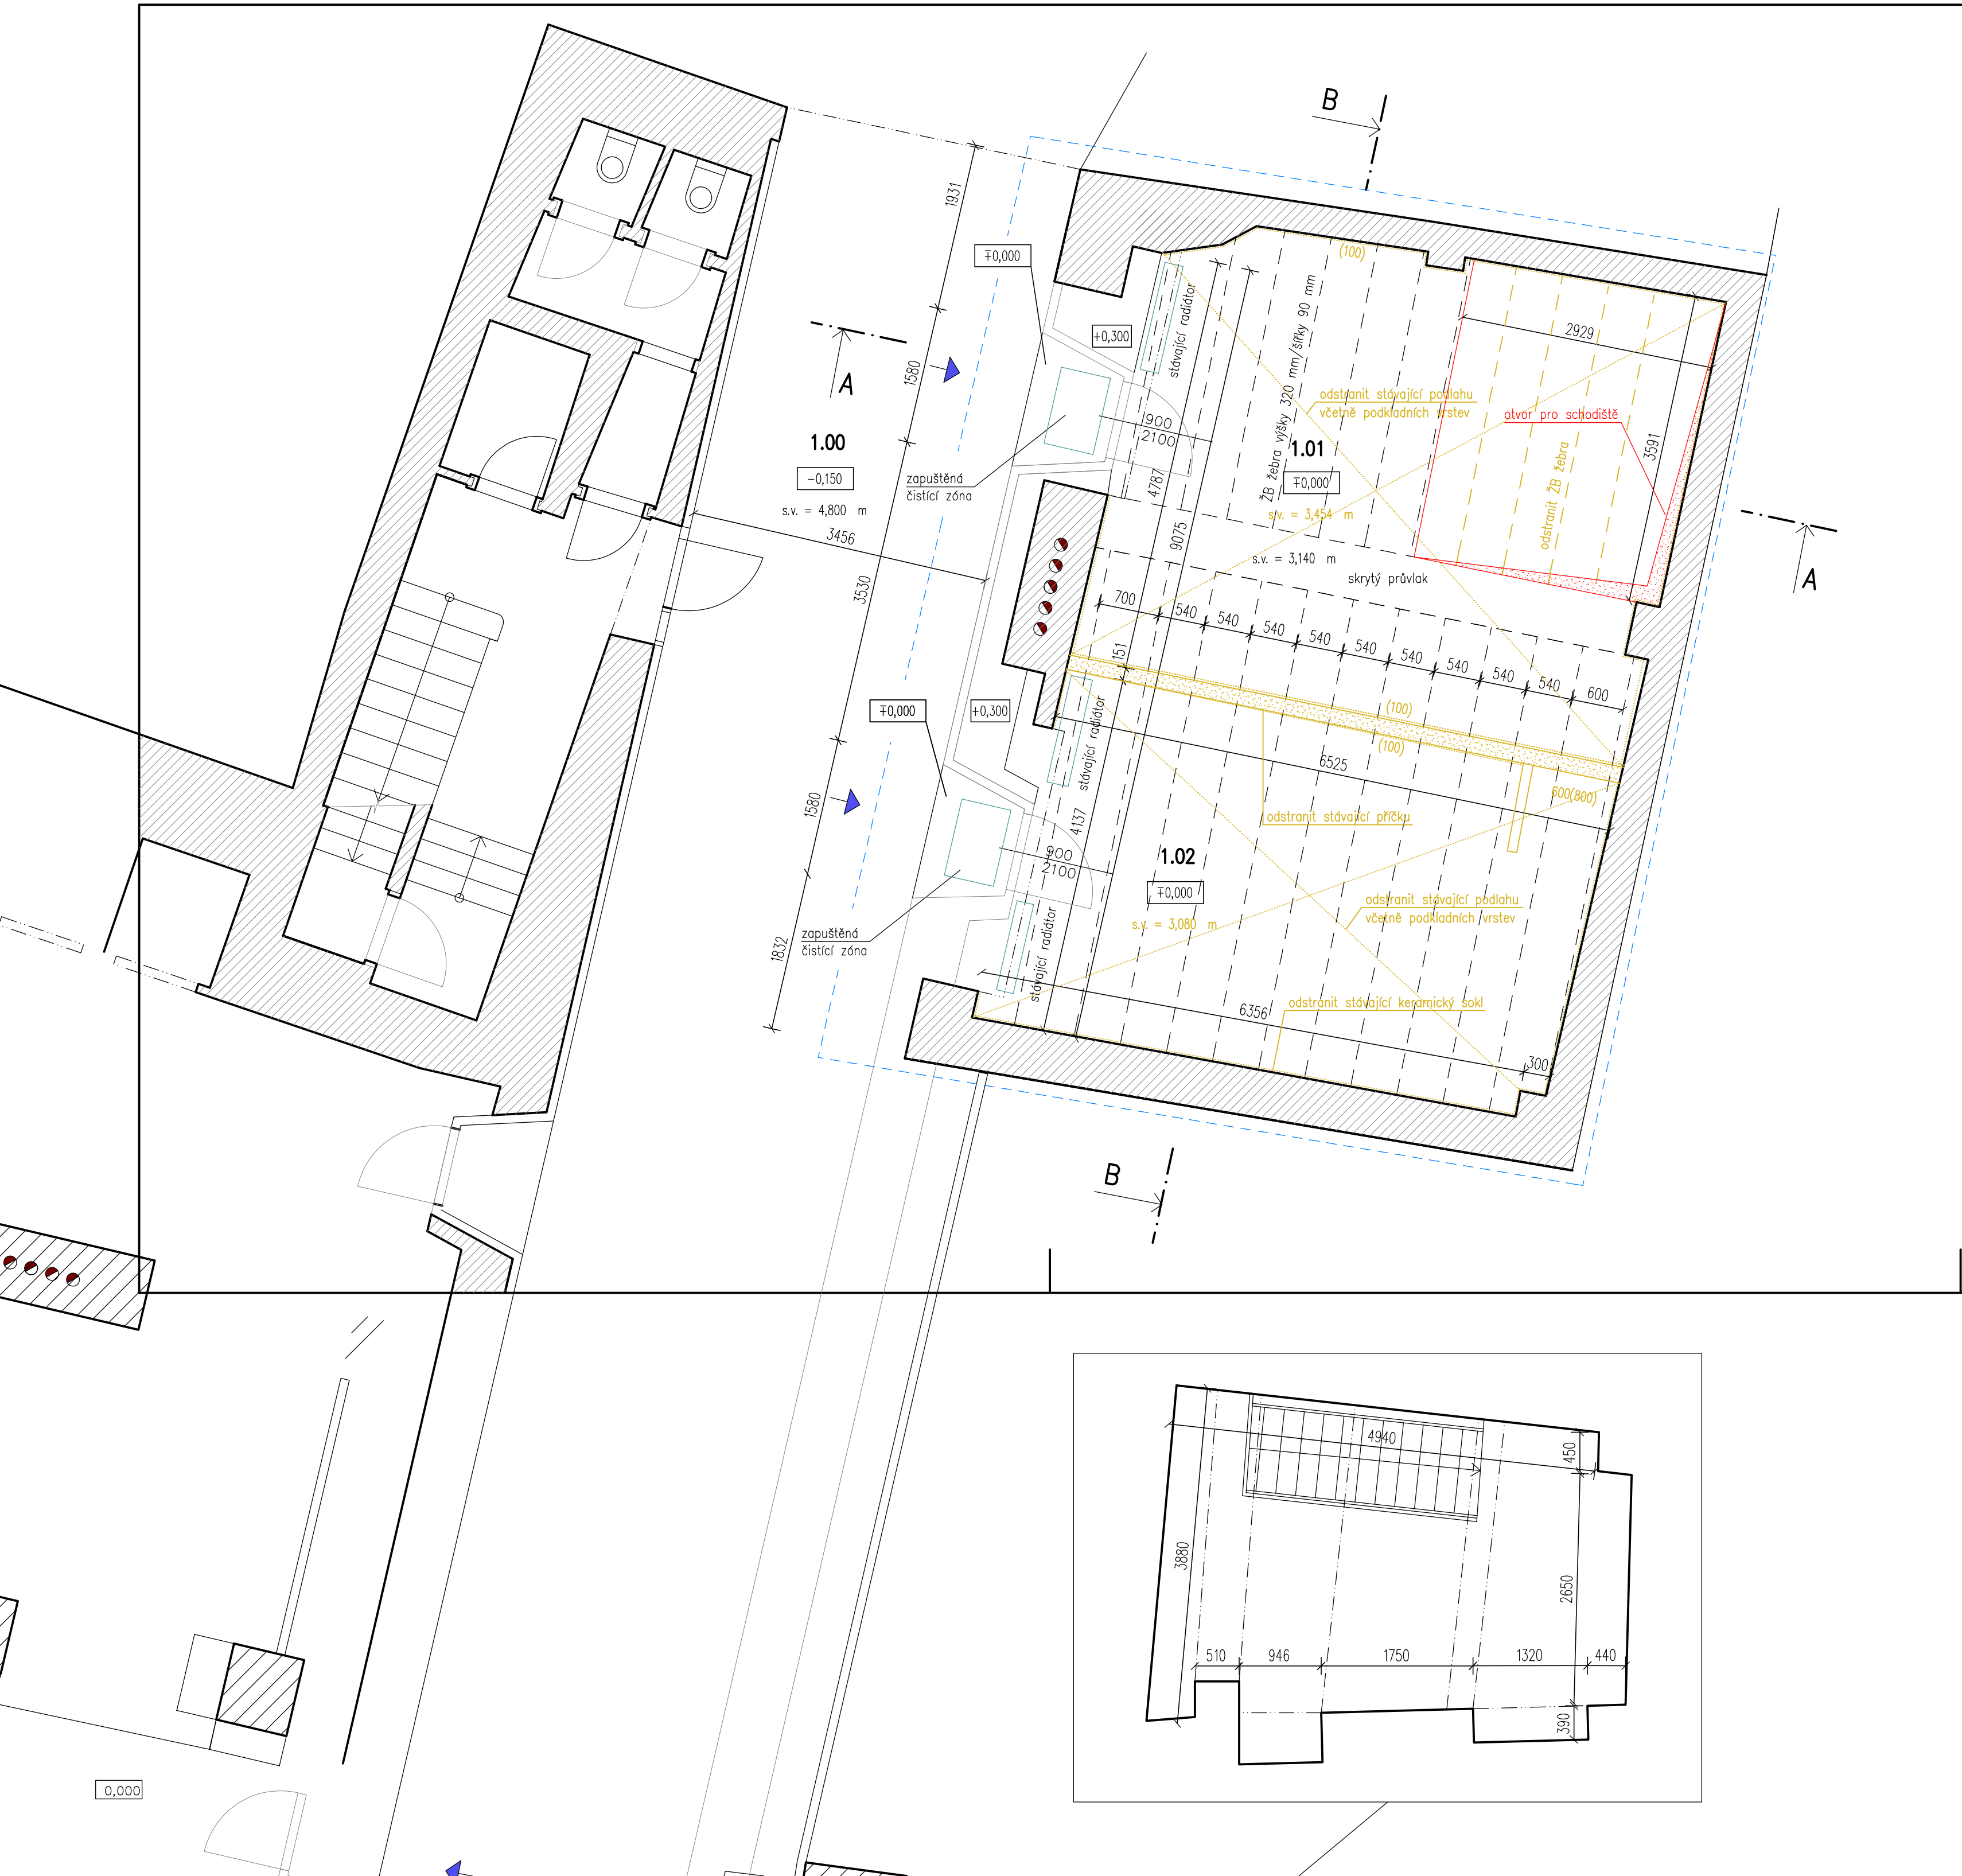


LEGENDA MÍSTNOSTÍ

OZN.	MÍSTNOST	PLOCHA (m ²)	DRUH PODLAHY	PODHLÉD	S.V. (m)	POZNÁMKA
1.00	CHODBA PASÁŽE		DLAŽBA		4,800	
1.01	PRODEJNÍ PLOCHA	34,50	DLAŽBA + sokl 10 cm	RÁKOS+OMÍTKA		PODLAHA POŠKOZENÁ
1.02	PRODEJNÍ PLOCHA	27,20	DLAŽBA + sokl 10 cm	RÁKOS+OMÍTKA		PODLAHA POŠKOZENÁ

ZASTAVĚNÁ PLOCHA NEBYTOVÉHO PROSTORU = 84,60 m²

LEGENDA HMOT

	STÁVAJÍCÍ KONSTRUKCE
	HRANICE ŘEŠENÉHO PROSTORU
	BOURANÉ KONSTRUKCE
	NOVÉ KONSTRUKCE

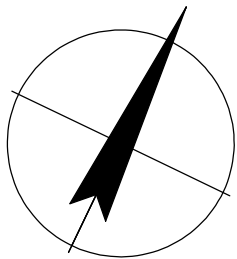

±0,000 = stávající podlaha 1.NP

GENERÁLNÍ PROJEKTANT Ing. Pavel Magnusek	ZODPOVĚDNÝ PROJEKTANT Ing. Pavel Magnusek	VYPRACOVALA Ing. Jana Houzarová	ING. PAVEL MAGNUSEK LÉTAJÍCÍ – INŽENÝŘI ARCHITEKTONICKÝ A PROJEKČNÍ ATELIER KOUNICOVA 23, 602 00 – B R N O e – mail : info@letajici-inzenyri.cz
INVESTOR: STATUTÁRNÍ MĚSTO BRNO, MĚSTSKÁ ČÁST BRNO – STŘED DOMINIKÁNSKÁ 2, 601 69 BRNO			DATUM 01/2021
AKCE: JÁNSKÁ 452/7 – oprava nebytového prostoru JÁNSKÁ 452/7, BRNO–MĚSTO, par.č.137, k.ú. Město Brno			STUPEŇ DSP
OBSAH: PŮDORYS 1.NP – BOURACÍ PRÁCE			FORMÁT 3 x A4
			MĚŘÍTKO: 1: 50
			ČÍSLO VÝKRESU: D.1.1.7