





LEGENDA MÍSTNOSTÍ


Č.M.	MÍSTNOST	PL(m2)
1.01.01	PŘEDSÍŇ	11,6
1.01.02	WC	1,7
1.01.03	KOMORA	1,3
1.01.04	KOUPELNA	5,9
1.01.05	POKOJ	26,9
1.01.06	KUCHYŇ+ JIDELNA	22,8
1.01.07	BALKON	3,7
CELKOVÁ PLOCHA		73,9

LEGENDA ZNAČENÍ

-  NOVÉ STOUPACÍ POTRUBÍ SPLAŠKOVÉ KANALIZACE, POLOHA ORIENTAČNÍ
-  KANALIZACE SPLAŠKOVÁ DN 50, POLYPROPYLEN HT
-  KANALIZACE SPLAŠKOVÁ DN 110, POLYPROPYLEN HT
- S** POLOHA PRO SPORÁK
- WC** POLOHA PRO WC ZÁVĚSNÉ
KONSTRUKČNÍ PRVEK PRO WC S NÁDRŽKOU, WC MISA, SEDÁTKO – DODÁVKA ZTI
- V** POLOHA PRO VANU
VANA, ZÁPACHOVÁ UZÁVĚRA, BATERIE SPRCHOVÁ
SPRCHOVÁ SOUPRAVA S TYČÍ A SPRCHOU, ZÁSTĚNA – DODÁVKA ZTI
- U** POLOHA PRO UMYVADLO
UMYVADLO, BATERIE, ZÁPACHOVÁ UZÁVĚRA, 2x ROHOVÝ VENTIL DN15 – DODÁVKA ZTI
- Um** POLOHA PRO UMÝVÁTKO
UMYVADLO, BATERIE, ZÁPACHOVÁ UZÁVĚRA, 2x ROHOVÝ VENTIL DN15 – DODÁVKA ZTI
- D** POLOHA PRO DŘEZ
DŘEZ, BATERIE, ZÁPACHOVÁ UZÁVĚRA – DODÁVKA KUCHYNĚ
2x ROHOVÝ VENTIL DN15 – DODÁVKA ZTI
- AP** POLOHA PRO PRAČKU
PRAČKA – NENÍ DODÁVKA STAVBY
1x ROHOVÝ VENTIL PRAČKOVÝ DN15, ZÁPACHOVÁ UZÁVĚRA PODOMÍTKOVÁ DN50
-  PRAČKA, NAD NÍ ELEKTROKOTEL
VČ. AKUMULAČNÍ NÁDRŽE
-  LEDNÍČKA, NENÍ SOUČÁSTÍ DODÁNÍ STAVBY
-  VANA 700 x 1700 mm

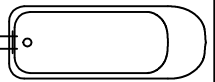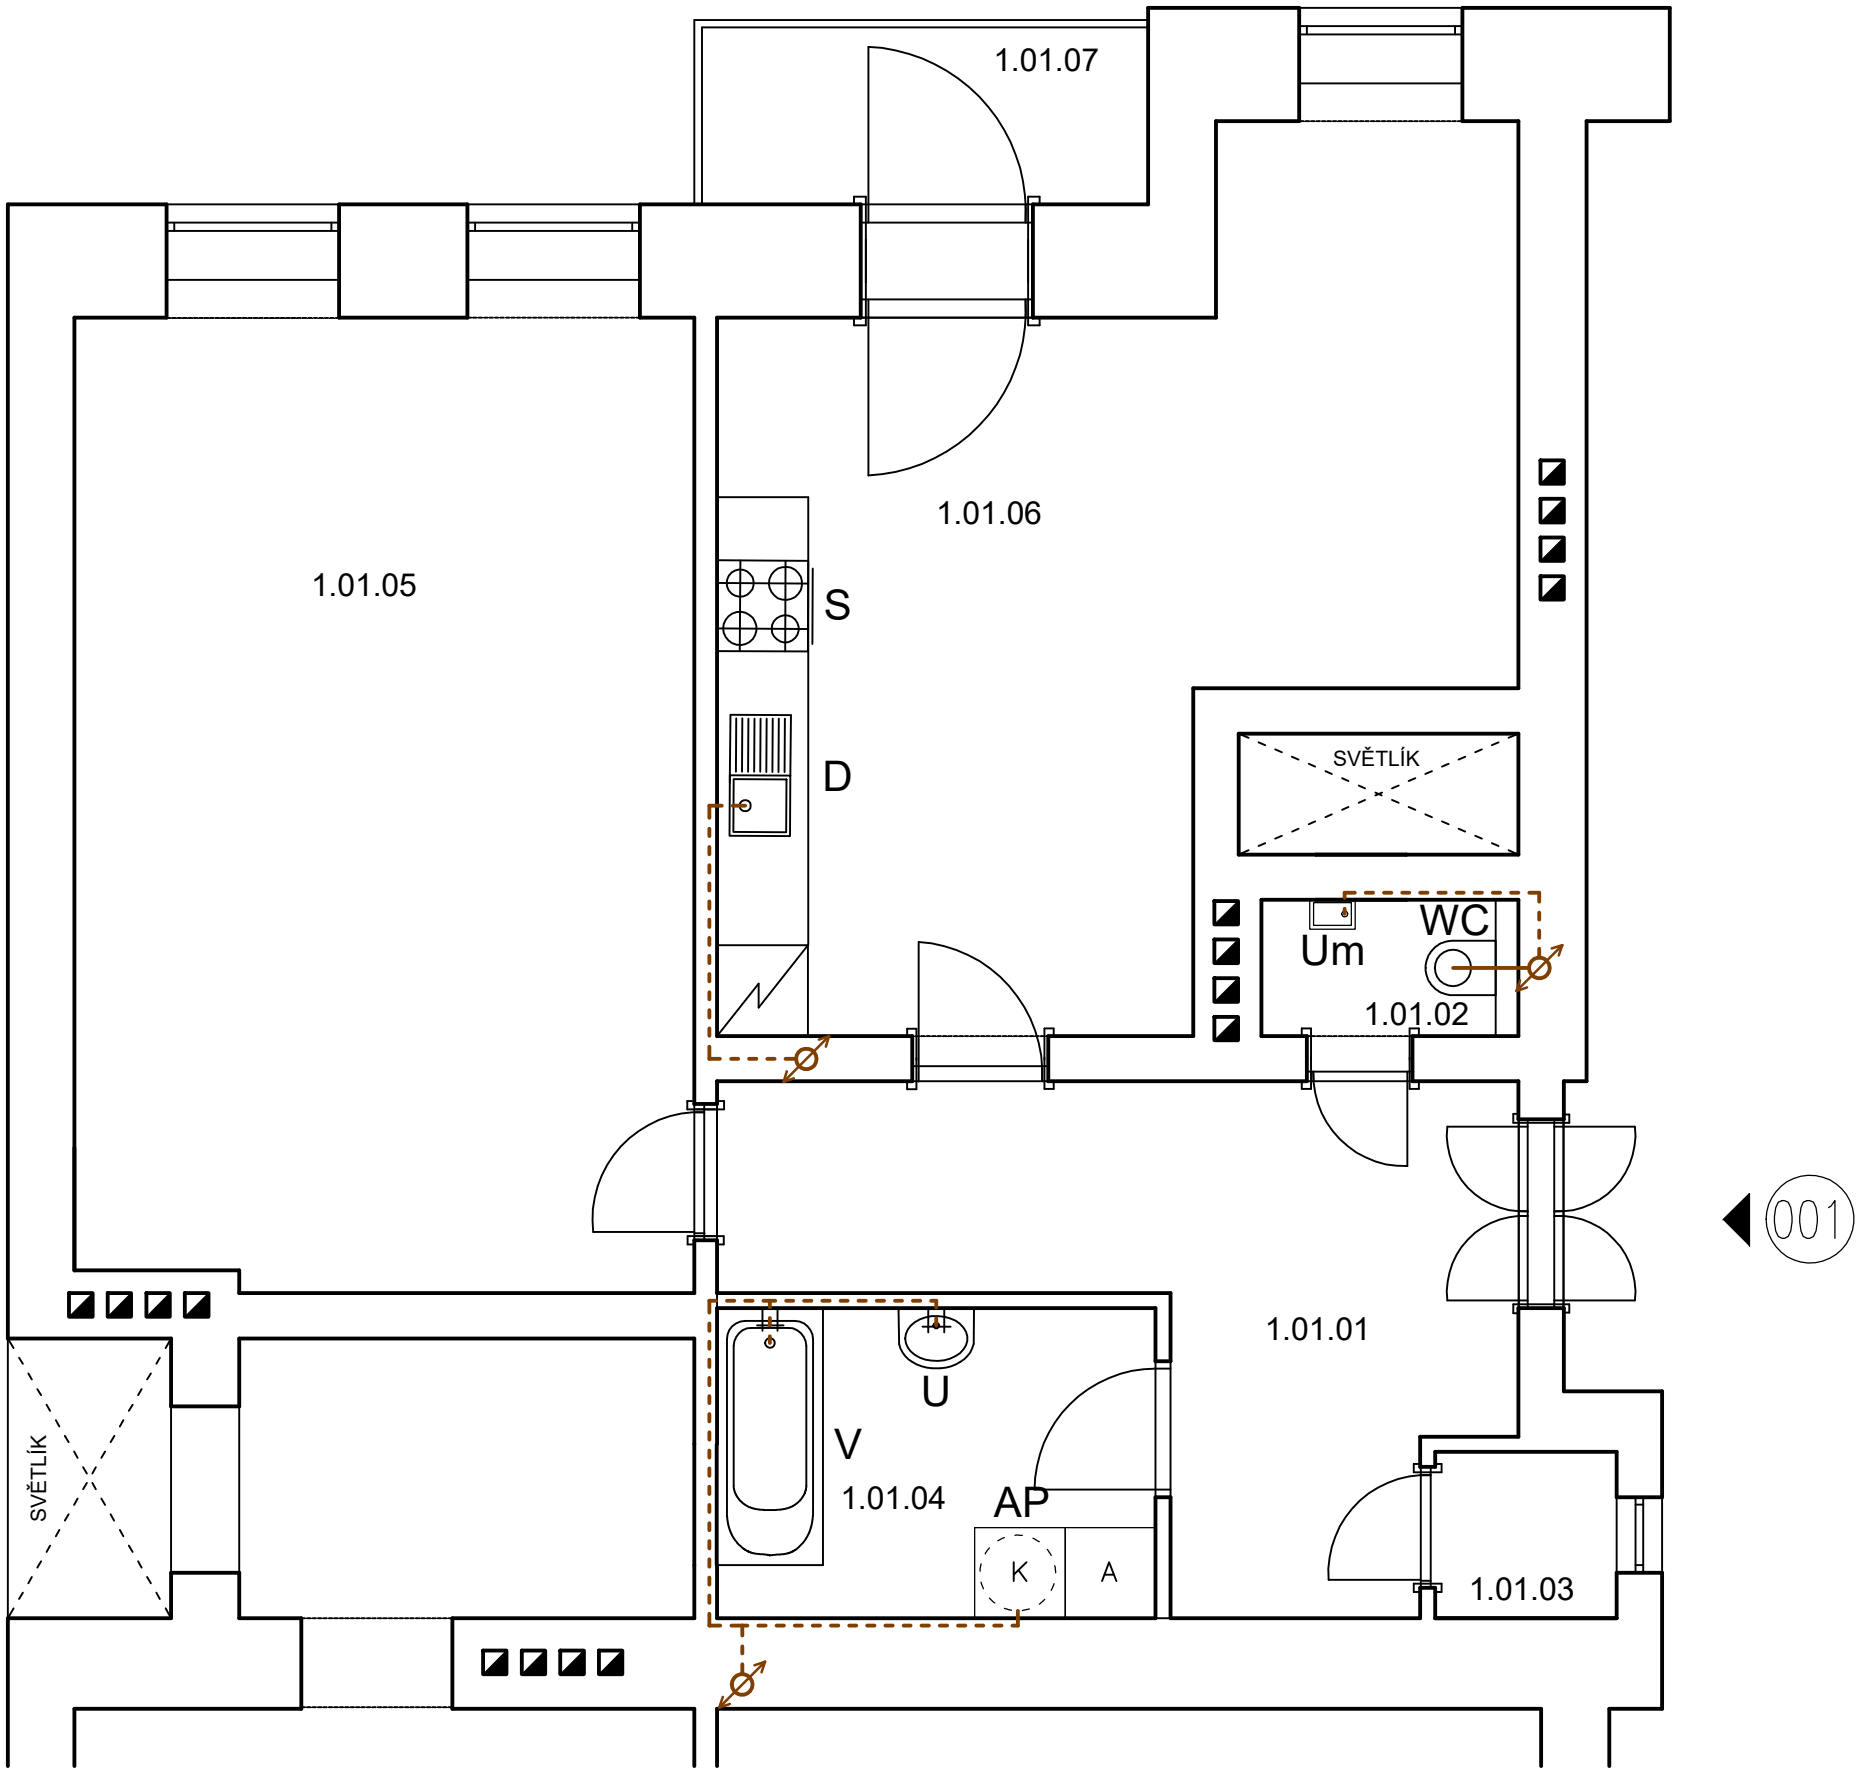

REVIZE			
Index	Datum	Změna	Jméno



Projekty | Realizace | Projektový management
info@qualitygroup.cz | www.qualitygroup.cz
STAVTE CHYTŘE

STAVBA

ZHOTOVENÍ PROJEKTOVÉ DOKUMENTACE
NA OPRAVU BYTU ČÁPKOVA 48, BYT Č. 1

MÍSTO STAVBY

Čápkova 48
602 00 Brno-město

K.Ú.: Veverčí [610372]
OKRES: Brno-město
KRAJ: Jihomoravský

GENERÁLNÍ PROJEKTANT

Quality Group s.r.o., Příkop 843/4, 602 00 Brno
Č. 08879737, DIČ: yyvm5d8

HLAVNÍ INŽENÝR PROJEKTU

Ing. Jiří Šoltes, jiri.soltes@qualitygroup.cz, tel.: +420 736 105 226

ZPRACOVATEL ODBORNÉ ČÁSTI

Karel Absolín
tel.: 732 481 227
e-mail: karel.absolin@qualitygroup.cz

AUTORIZACE

STAVEBNÍK - INVESTOR

Statutární město Brno, městská část Brno-střed,
Dominikánská 2, 601 69 Brno
IČO: 449 92 785

Č. SMLOUVY INVESTORA

MCBS/2021/0036814/NEMI

Č. SMLOUVY PROJEKTANTA

P-21-016-000

OBJEKT

SO01 Byt

DATUM

09/2022

PARÉ

ODBORNÁ ČÁST

D.1.4.1 Zdravotně technické instalace

MĚŘÍTKO

1:50

NÁZEV DOKUMENTU

PŮDORYS - KANALIZACE

KÓD ELEKTRONICKÉ VERZE DOKUMENTU

stavba	stupeň	část	výkres	profese	název dokumentu	revize
Čáp. 48-1	DPS	D.1.4.1	03	ZTI	Půdorys - K	00