

LEGENDA ZNAČENÍ

NOVÉ STOUPACÍ POTRUBÍ SPLAŠKOVÉ KANALIZACE, POLOHA ORIENTAČNÍ

KANALIZACE SPLAŠKOVÁ DN 50, POLYPROPYLEN HT

KANALIZACE SPLAŠKOVÁ DN 110, POLYPROPYLEN HT

S POLOHA PRO SPORÁK

WC POLOHA PRO WC ZÁVĚSNÉ
KONSTRUKČNÍ PRVEK PRO WC S NÁDRŽKOU, WC MÍSA, SEDÁTKO – DODÁVKA ZTI

V POLOHA PRO VANU
VANA, ZÁPACHOVÁ UZÁVĚRA, BATERIE SPRCHOVÁ
SPRCHOVÁ SOUPRAVA S TYČÍ A SPRCHOU, ZÁSTĚNA – DODÁVKA ZTI

U POLOHA PRO UMYVADLO
UMYVADLO, BATERIE, ZÁPACHOVÁ UZÁVĚRA, 2x ROHOVÝ VENTIL DN15 – DODÁVKA ZTI

Um POLOHA PRO UMYVÁTKO
UMYVADLO, BATERIE, ZÁPACHOVÁ UZÁVĚRA, 2x ROHOVÝ VENTIL DN15 – DODÁVKA ZTI

D POLOHA PRO DŘEZ
DŘEZ, BATERIE, ZÁPACHOVÁ UZÁVĚRA – DODÁVKA KUCHYNĚ
2x ROHOVÝ VENTIL DN15 – DODÁVKA ZTI

AP POLOHA PRO PRAČKU
PRAČKA – NENÍ DODÁVKA STAVBY
1x ROHOVÝ VENTIL PRAČKOVÝ DN15, ZÁPACHOVÁ UZÁVĚRA PODOMÍTKOVÁ DN50

A PRAČKA, NAD NÍ ELEKTROKOTEL
VČ. AKUMULAČNÍ NÁDRŽE


LEDNÍČKA, NENÍ SOUČÁSTÍ DODÁNÍ STAVBY

VANA 700 x 1700 mm

LEGENDA MÍSTNOSTÍ

Č.M.	MÍSTNOST	PL(m2)
1.02.01	PŘEDSÍŇ	4,1
1.02.02	WC	1,2
1.02.03	TECHNICKÁ MÍSTNOST	2,8
1.02.04	KUCHYŇ+ JIDELNA	13,3
1.02.05	POKOJ	10,3
1.02.06	POKOJ	25,7
1.02.07	KOUPELNA	6,2
CELKOVÁ PLOCHA		63,6

REVIZE			
Index	Datum	Změna	Jméno

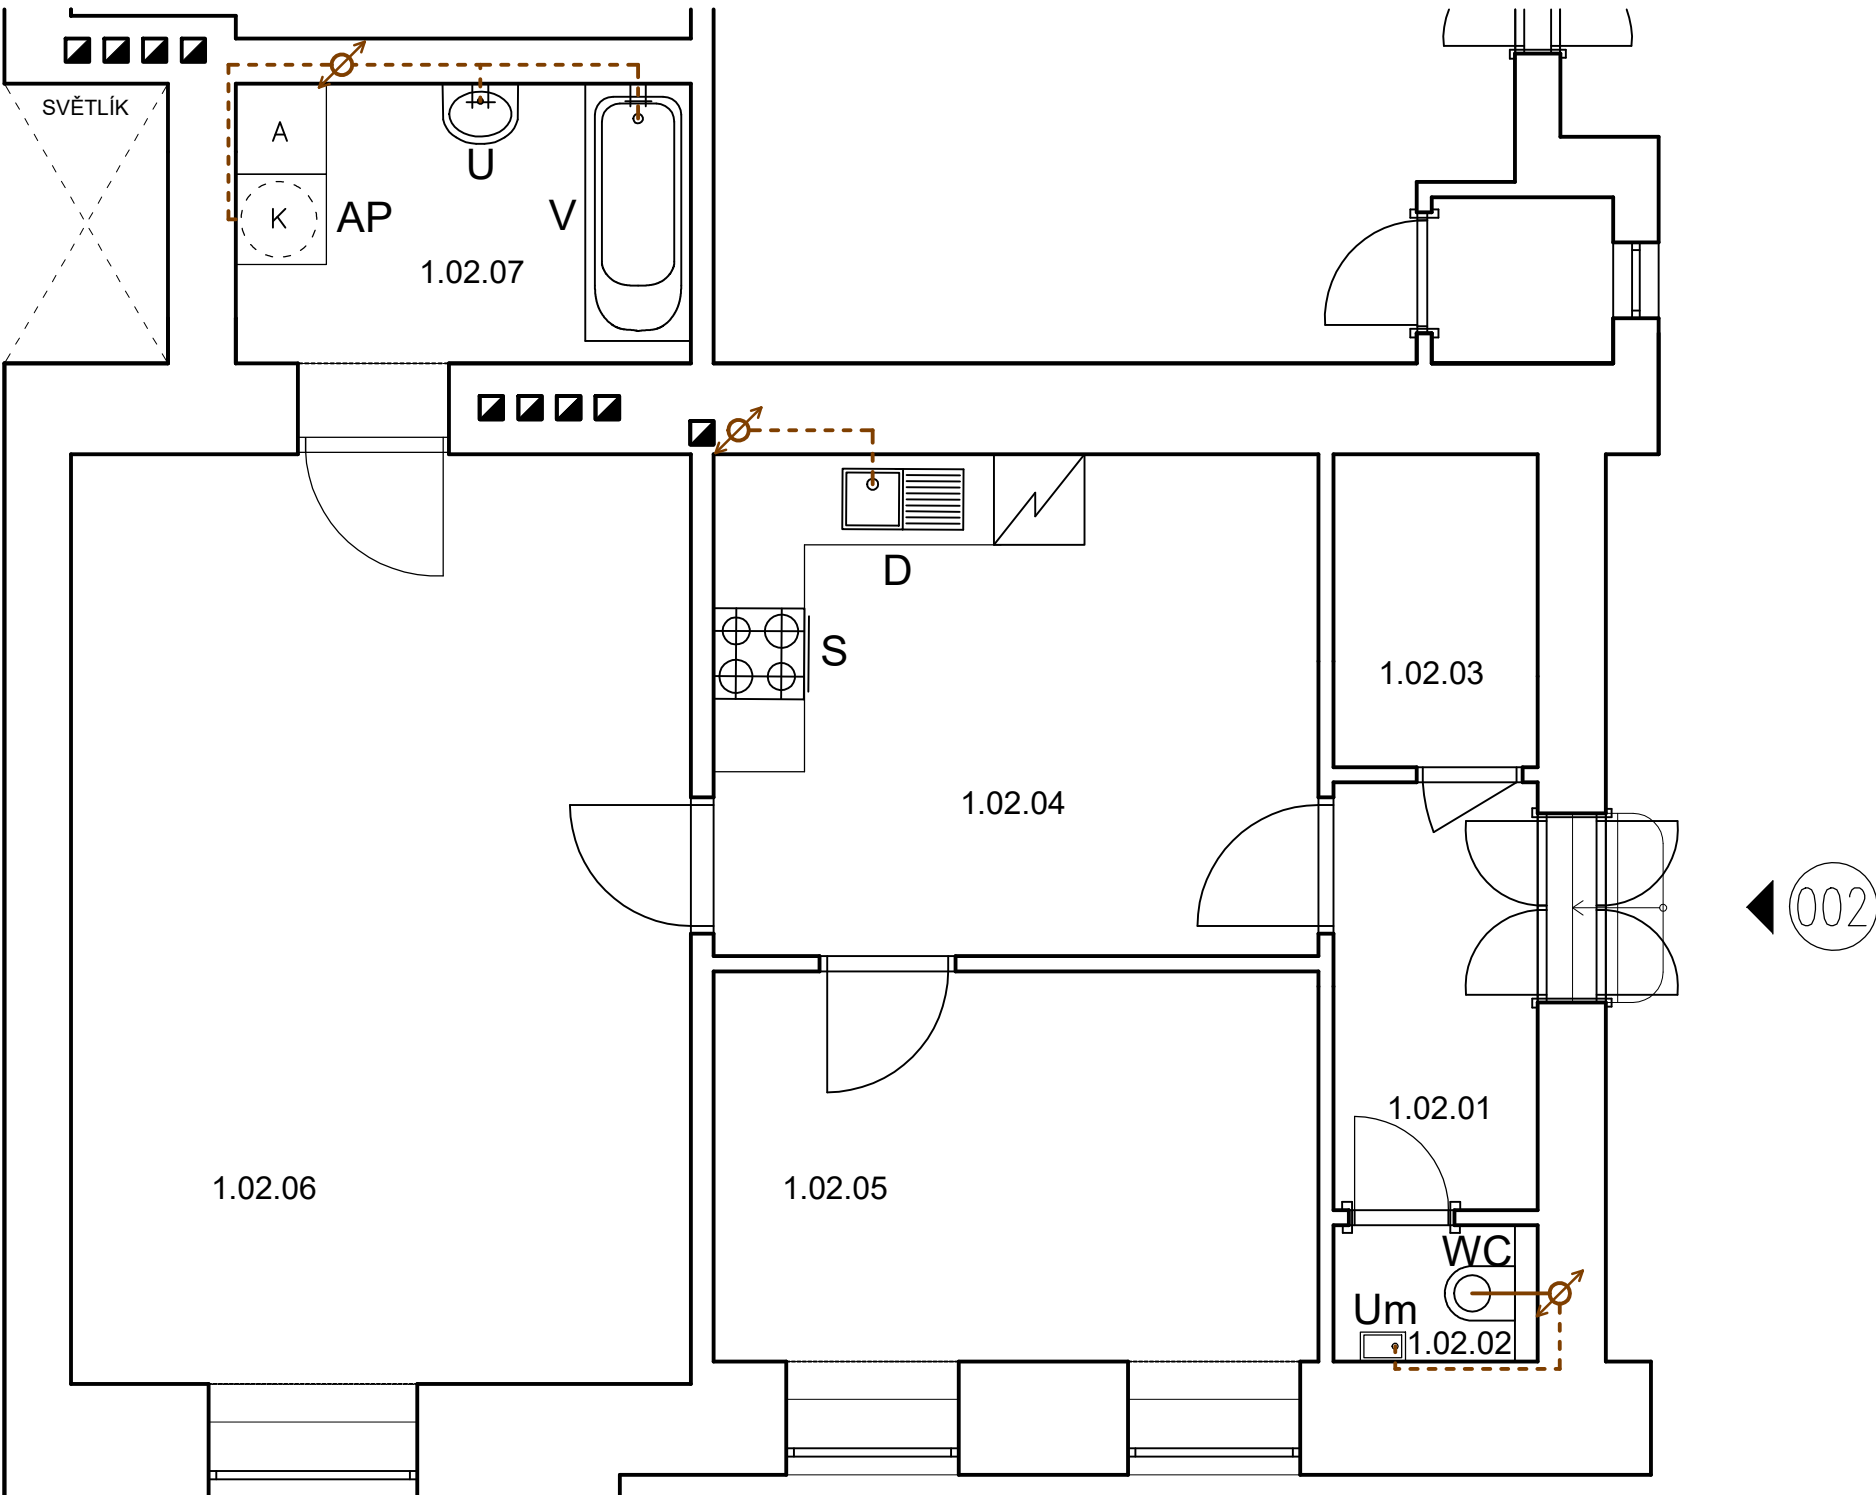

Projekty | Realizace | Projektový management
info@qualitygroup.cz | www.qualitygroup.cz
STAVTE CHYTŘE

STAVBA

ZHOTOVENÍ PROJEKTOVÉ DOKUMENTACE
NA OPRAVU BYTU ČÁPKOVA 48, BYT Č. 2

MÍSTO STAVBY
Čápkova 48
602 00 Brno-město

K.Ú.:
OKRES:
KRAJ:

Vevřejí [610372]
Brno-město
Jihomoravský

GENERÁLNÍ PROJEKTANT
Quality Group s.r.o., Příkop 843/4, 602 00 Brno
IČ: 08879737, DI: yuvn58

HLAVNÍ INŽENÝR PROJEKTU
Ing. Jiri Šoltes, jiri.soltes@qualitygroup.cz, tel.: +420 736 105 226

ZPRACOVATEL ODBORNÉ ČÁSTI
Karel Absolín
tel.: 732 481 227
e-mail: karel.absolin@qualitygroup.cz

AUTORIZACE

STAVEBNÍK - INVESTOR
Statutární město Brno, městská část Brno-střed,
Dominikánská 2, 601 69 Brno
IČO: 449 92 785

Č. SMLOUVY INVESTORA
MCBS/2021/0036814/NEMI
Č. SMLOUVY PROJEKTANTA
P-21-016-000

OBJEKT

SO01 Byt

DATUM

09/2022

PARÉ

ODBOBNÁ ČÁST

D.1.4.1 Zdravotně technické instalace

MĚŘÍTKO

1:50

NÁZEV DOKUMENTU

PŮDORYS - KANALIZACE

KÓD ELEKTRONICKÉ VERZE DOKUMENTU

stavba	stupeň	část	výkres	profese	název dokumentu	revize
Čáp. 48-2	DPS	D.1.4.1	03	ZTI	Půdorys - K	00