







LEGENDA SILNOPROUDÝCH ELEMENTŮ

-  DVOJITÁ ZÁSUVKA POD OMÍTKU 230V, 16A, x ČÍSLO OKRUHU
-  DVOJITÁ ZÁSUVKA POD OMÍTKU 230V, KRYTÍ IP44, 16A, x ČÍSLO OKRUHU
-  SPORÁKOVÁ KOMBINACE, 400V, 20A, IP20, ZAPUŠTĚNÁ, EL. VARNÁ DESKA
-  ROZVÁDĚČ BYTOVÝ
-  OCHRANNÉ POSPOJOVÁNÍ
-  VOLNÝ KABEL S OBJÍMKOU A ŽÁROVKOU – STĚNA
-  VOLNÝ VÝVOD S OBJÍMKOU A ŽÁROVKOU – STROP
-  AUTONOMNÍ HLÁŠIČ KOUŘE
-  JEDNOPÓLOVÝ VYPÍNAČ, ŘAZENÍ 1
-  SCHODIŠŤOVÝ PŘEPÍNAČ, ŘAZENÍ 6
-  TLAČÍTKOVÝ SPÍNAČ NA VENTILÁTOR, ŘAZENÍ 1/0
-  VENTILÁTOR
-  KABELOVÁ TRASA SILNOPROUD


Tabulka místností		
Č.	Název místnosti	Plocha (m2)
1.002.01	Předsíň	3.97
1.002.02	Koupelna + WC	4.22
1.002.03	Pokoj	20.05
1.002.04	Kuchyně	6.22
		34,46 m²

LEGENDA SLABOPROUDÝCH ELEMENTŮ

-  Z ZVONKOVÉ TLAČÍTKO
-  KABELOVÁ TRASA SLP
-  STA ZÁSUVKA
-  ZÁSUVKA 2xRJ45
-  AUDIO TELEFON
-  KRABICE SLP PRO PROPOJENÍ VNĚJŠÍ SLP S BYTOVÝM SLP (STA, UPC, O2 ATD), KRABICE KO100E

POZNÁMKY

– PŘESNÉ ROZMÍSTĚNÍ ZÁSUVK ZA KUCHYŇSKOU LINKOU
DLE MONTÁŽNÍCH ZÁSAD

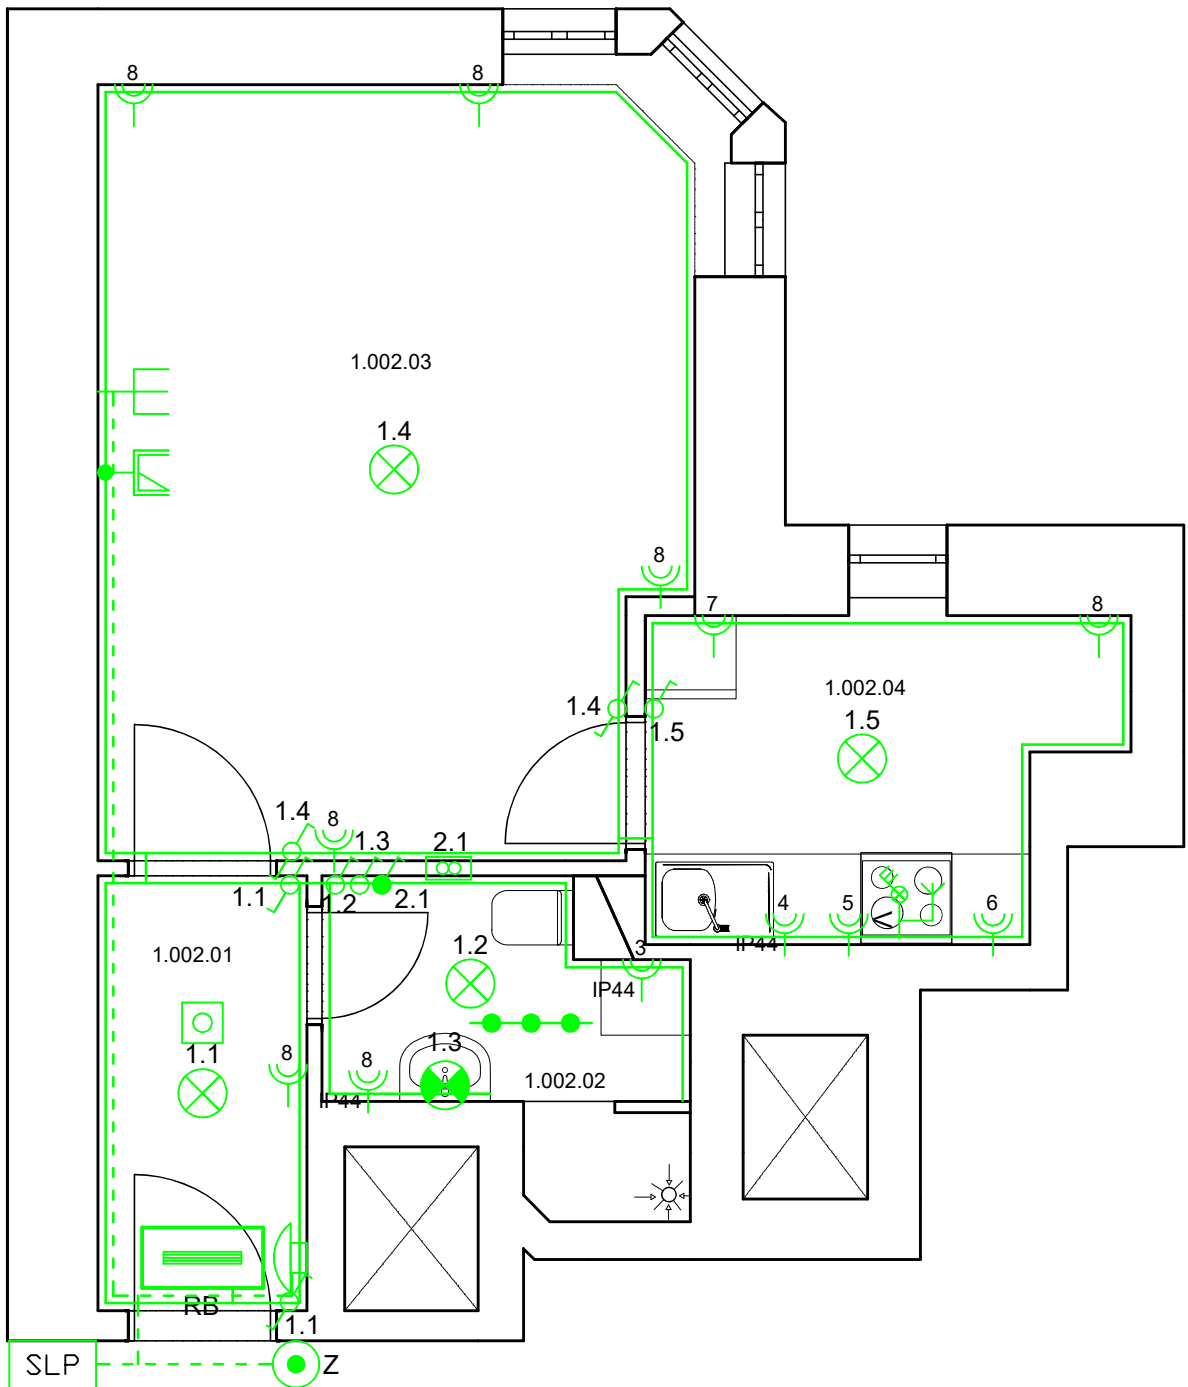

REVIZE			
Index	Datum	Změna	Jméno

<div></div>		Projekty Realizace Projektový management info@qualitygroup.cz www.qualitygroup.cz	
STAVTE CHYTŘE			
STAVBA		ZHOTOVENÍ PROJEKTOVÉ DOKUMENTACE NA OPRAVU BYTU POŘÍČÍ 37, BYT Č. 2	
MÍSTO STAVBY Pořadí 37 Brno 639 00		K.Ú.: Staré Brno [610089] OKRES: Brno-město KRAJ: Jihomoravský	
GENERÁLNÍ PROJEKTANT Quality Group s.r.o., Příkop 843/4, 602 00 Brno IČ: 08879737, DS: yuvn58		AUTORIZACE	
HLAVNÍ INŽENÝR PROJEKTU Ing. Jiri Šoltes, jiri.soltes@qualitygroup.cz, tel: +420 736 105 226			
ZPRACOVATEL ODBORNÉ ČÁSTI Karel Absolin tel.: 732 481 227 e-mail: karel.absolin@qualitygroup.cz			
STAVEBNÍK - INVESTOR Statutární město Brno, městská část Brno-střed Dominikánská 2, 601 69 Brno IČO: 449 92 785		Č. SMLOUVY INVESTORA MCBS/2022/0053474/NEMI	
		Č. SMLOUVY PROJEKTANTA P-22-018-000	
ODBORNÁ ČÁST Silnoproudá a slaboproudá elektrotechnika		DATUM 06/2022	PARÉ
OBJEKT SO01 Byt		MĚŘÍTKO 1:50	
NÁZEV DOKUMENTU PŮDORYS			
KÓD ELEKTRONICKÉ VERZE DOKUMENTU			
stavba	stavební	část	výkres
profese	název dokumentu		revize
Pořadí 37-2	DPS	D.101.06	02
ELI-SLP	Půdorys		00