

Tabulka místnosti		
Č.	Název místnosti	Plocha (m2)
1.002.01	Předstíh	3.97
1.002.02	Koupelna + WC	4.22
1.002.03	Pokoj	20.05
1.002.04	Kuchyně	6.22
		34,46 m²


LEGENDA ZNAČENÍ

☼ DOMOVNÍ VENTILÁTOR VYBAVENÝ ELEKTRICKOU OVLÁDANOU AUTOMATICKOU ŽALUZIÍ NEBO ZPĚTNOU KLAPKOU, ČIDLEM VLHKOSTI A ČASOVÝM SPINAČEM, KRYTÍ MIN. IPX4, MAX. 30 dB


▨ FASÁDNÍ MŘÍŽKA SE SÍTKOU PROTI HMYZU

▨ VZT PLASTOVÉ POTRUBÍ 150mm, VEDENO V PODHLEDECH

Ⓐ NAPOJENÍ NA DIGESTOŘ

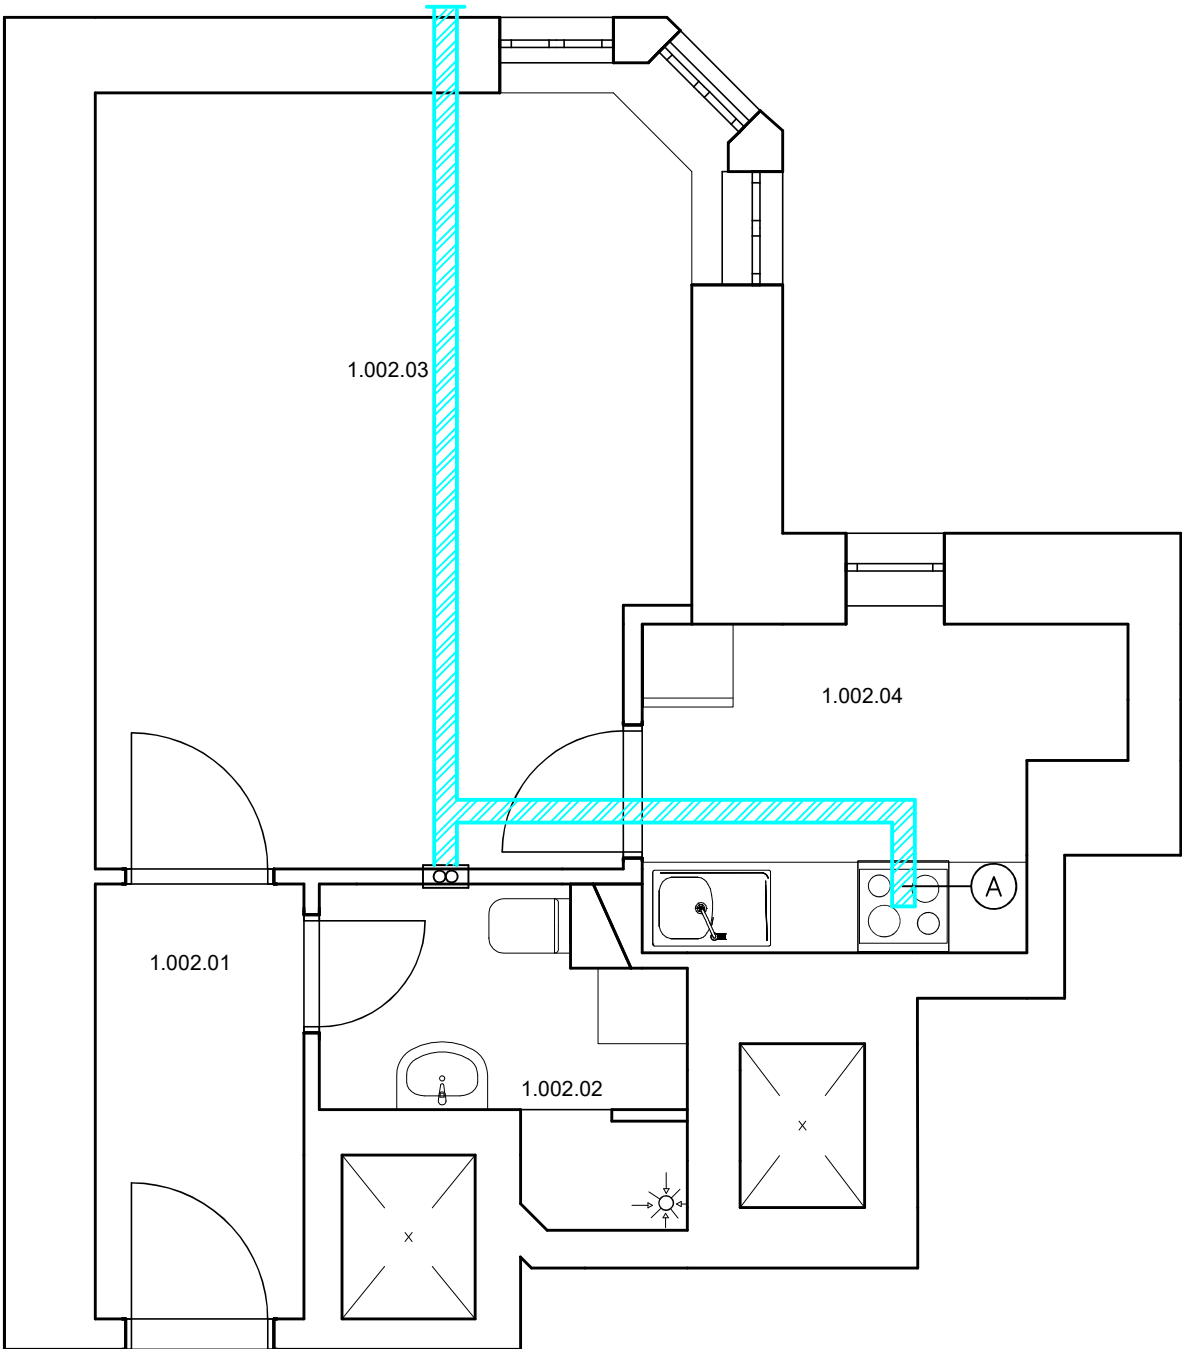

REVIZE			
Index	Datum	Změna	Jméno

<div>QUALITY GROUP</div>		Projekty Realizace Projektový management info@qualitygroup.cz www.qualitygroup.cz				
STAVTE CHYTŘE						
STAVBA ZHOTOVENÍ PROJEKTOVÉ DOKUMENTACE NA OPRAVU BYTU POŘÍČÍ 37, BYT Č. 2						
MÍSTO STAVBY Pořadí 37 Brno 639 00		K.Ú.: Staré Brno (610089) OKRES: Brno-město KRAJ: Jihomoravský				
GENERÁLNÍ PROJEKTANT Quality Group s.r.o., Příkop 843/4, 602 00 Brno IČ: 08879737, DI: yuvn588		AUTORIZACE				
HLAVNÍ INŽENÝR PROJEKTU Ing. Jiri Šoltes, jiri.soltes@qualitygroup.cz, tel.: +420 736 105 226						
ZPRACOVATEL ODBORNÉ ČÁSTI Karel Absolín tel.: 732 481 227 e-mail: karel.absolin@qualitygroup.cz						
STAVEBNÍK - INVESTOR Statutární město Brno, městská část Brno-střed Dominikánská 2, 601 69 Brno IČO: 449 92 785		Č. SMLOUVY INVESTORA MCBS/2022/0053474/NEMI Č. SMLOUVY PROJEKTANTA P-22-018-000				
ODBORNÁ ČÁST Vzduchotechnika		DATUM 06/2022	PARÉ			
OBJEKT SO01 Byt		MĚŘÍTKO 1:50				
NÁZEV DOKUMENTU PŮDORYS						
KÓD ELEKTRONICKÉ VERZE DOKUMENTU						
stavba	stavební	část	výkres	profese	název dokumentu	revize
Poříčí 37-2	DPS	D.101.08	02	VZT	Půdorys	00