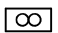



Tabulka místností		
Č.	Název místnosti	Plocha (m2)
2.009.001	Předsíň	6,62
2.009.002	Koupelna+WC	7,27
2.009.003	Obývací pokoj s kuch. koutem	24,46
2.009.004	Pokoj	12,83
		51,17 m²

LEGENDA ZNAČENÍ


 DOMOVNÍ VENTILÁTOR VYBAVENÝ ELEKTRICKOU OVLÁDANOU AUTOMATICKOU ŽALUZIÍ NEBO ZPĚTNOU KLAPKOU, ČIDLEM VLHKOSTI A ČASOVÝM SPÍNAČEM, KRYTÍ MIN. IPX4, MAX. 30 dB

 FASÁDNÍ MŘÍŽKA SE SÍTKOU PROTI HMYZU


 VZT PLASTOVÉ POTRUBÍ 150mm, VEDENO V PODHLEDECH

 NAPOJENÍ NA DIGESTOŘ

 NAPOJENÍ NA STÁVAJÍCÍ POTRUBÍ VZDUCHOTECHNIKY

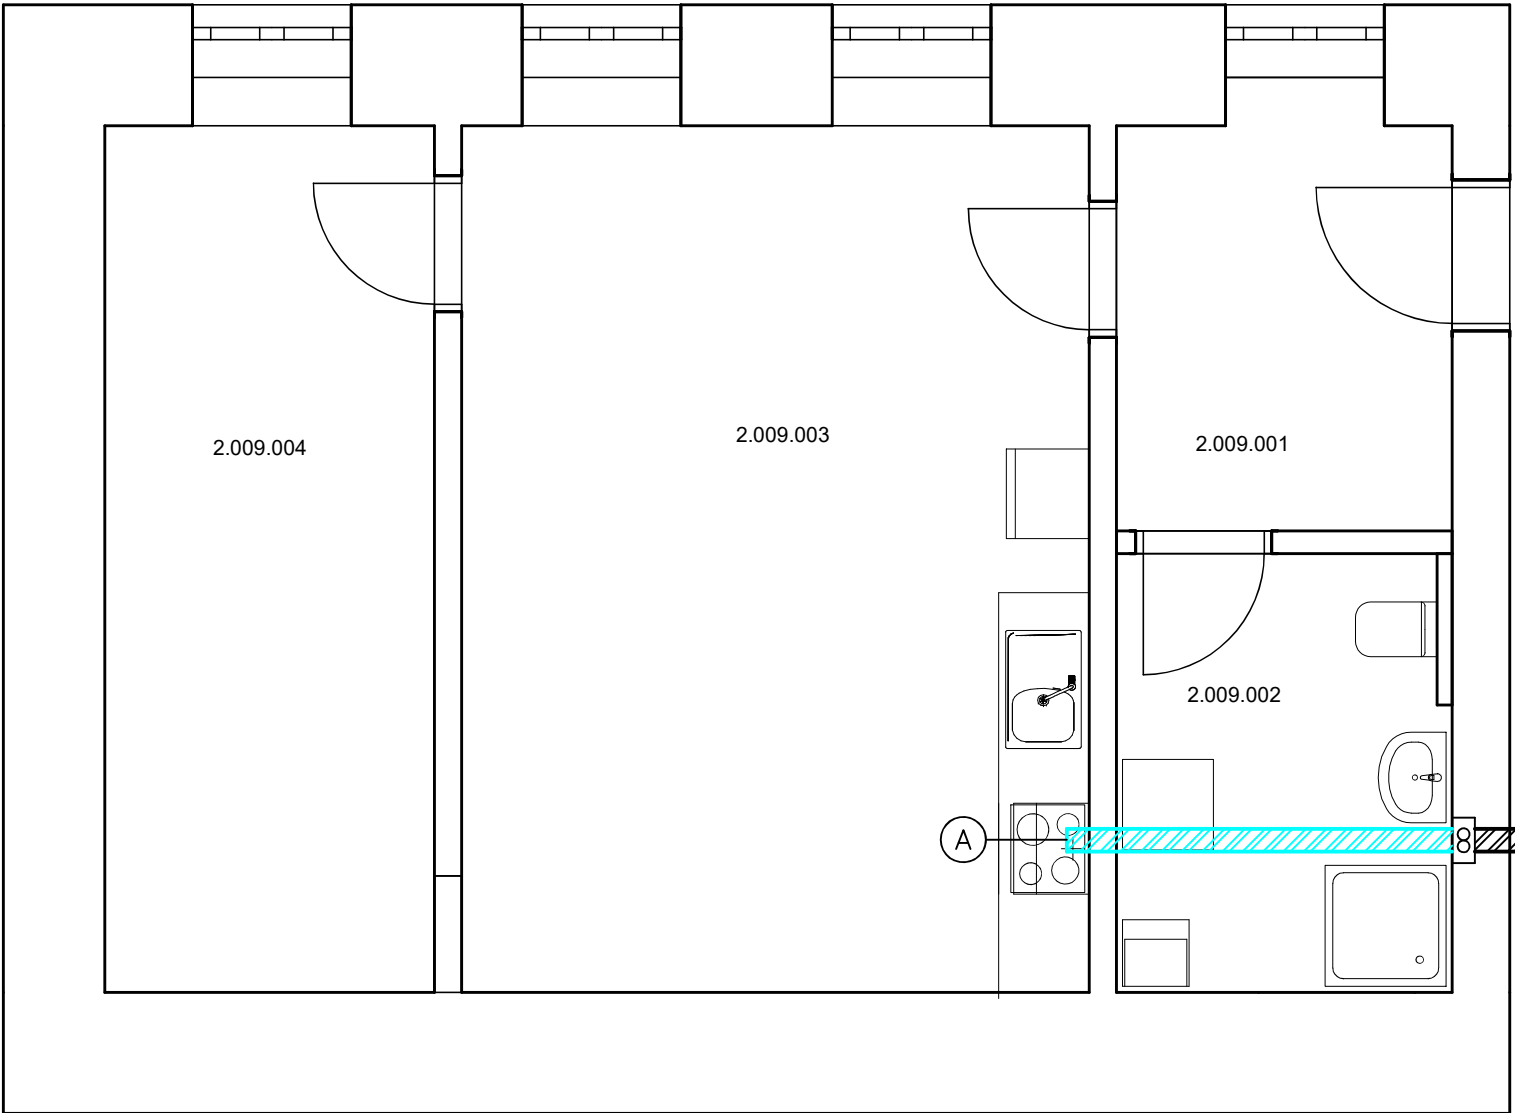

REVIZE			
Index	Datum	Změna	Jméno

		Projekty Realizace Projektový management info@qualitygroup.cz www.qualitygroup.cz	
STAVTE CHYTŘE			
STAVBA ZHOTOVENÍ PROJEKTOVÉ DOKUMENTACE NA OPRAVU BYTU LIDICKÁ 17, BYT Č. 9			
MÍSTO STAVBY Lidická 17 Brno 602 00		K.Ú.: Veverí [610372] OKRES: Brno-město KRAJ: Jihomoravský	
GENERÁLNÍ PROJEKTANT Quality Group s.r.o., Příkop 843/4, 602 00 Brno Č.Ú. 08879737, DI: yymr5d8		AUTORIZACE	
HLAVNÍ INŽENÝR PROJEKTU Ing. Jiří Šoltes, jiri.soltes@qualitygroup.cz, tel.: +420 736 105 226			
ZPRACOVATEL ODBORNÉ ČÁSTI Karel Absolín tel.: 732 481 227 e-mail: karel.absolin@qualitygroup.cz			
STAVEBNÍK - INVESTOR Statutární město Brno, městská část Brno-střed Dominikánská 2, 601 69 Brno IČO: 449 92 785		Č. SMLOUVY INVESTORA MCBS/2022/0053474/NEMI	
		Č. SMLOUVY PROJEKTANTA P-22-018-000	
ODBORNÁ ČÁST Vzduchotechnika		DATUM 06/2022	PARÉ
OBJEKT S001 Byt		MĚŘÍTKO 1:50	
NÁZEV DOKUMENTU PŮDORYS			
KÓD ELEKTRONICKÉ VERZE DOKUMENTU			
stavba	stupeň	část	výkres
Lidická 17-9	DPS	D.101.08	02
VZT		Půdorys	
00			