


ORLÍ 22, BYT 7

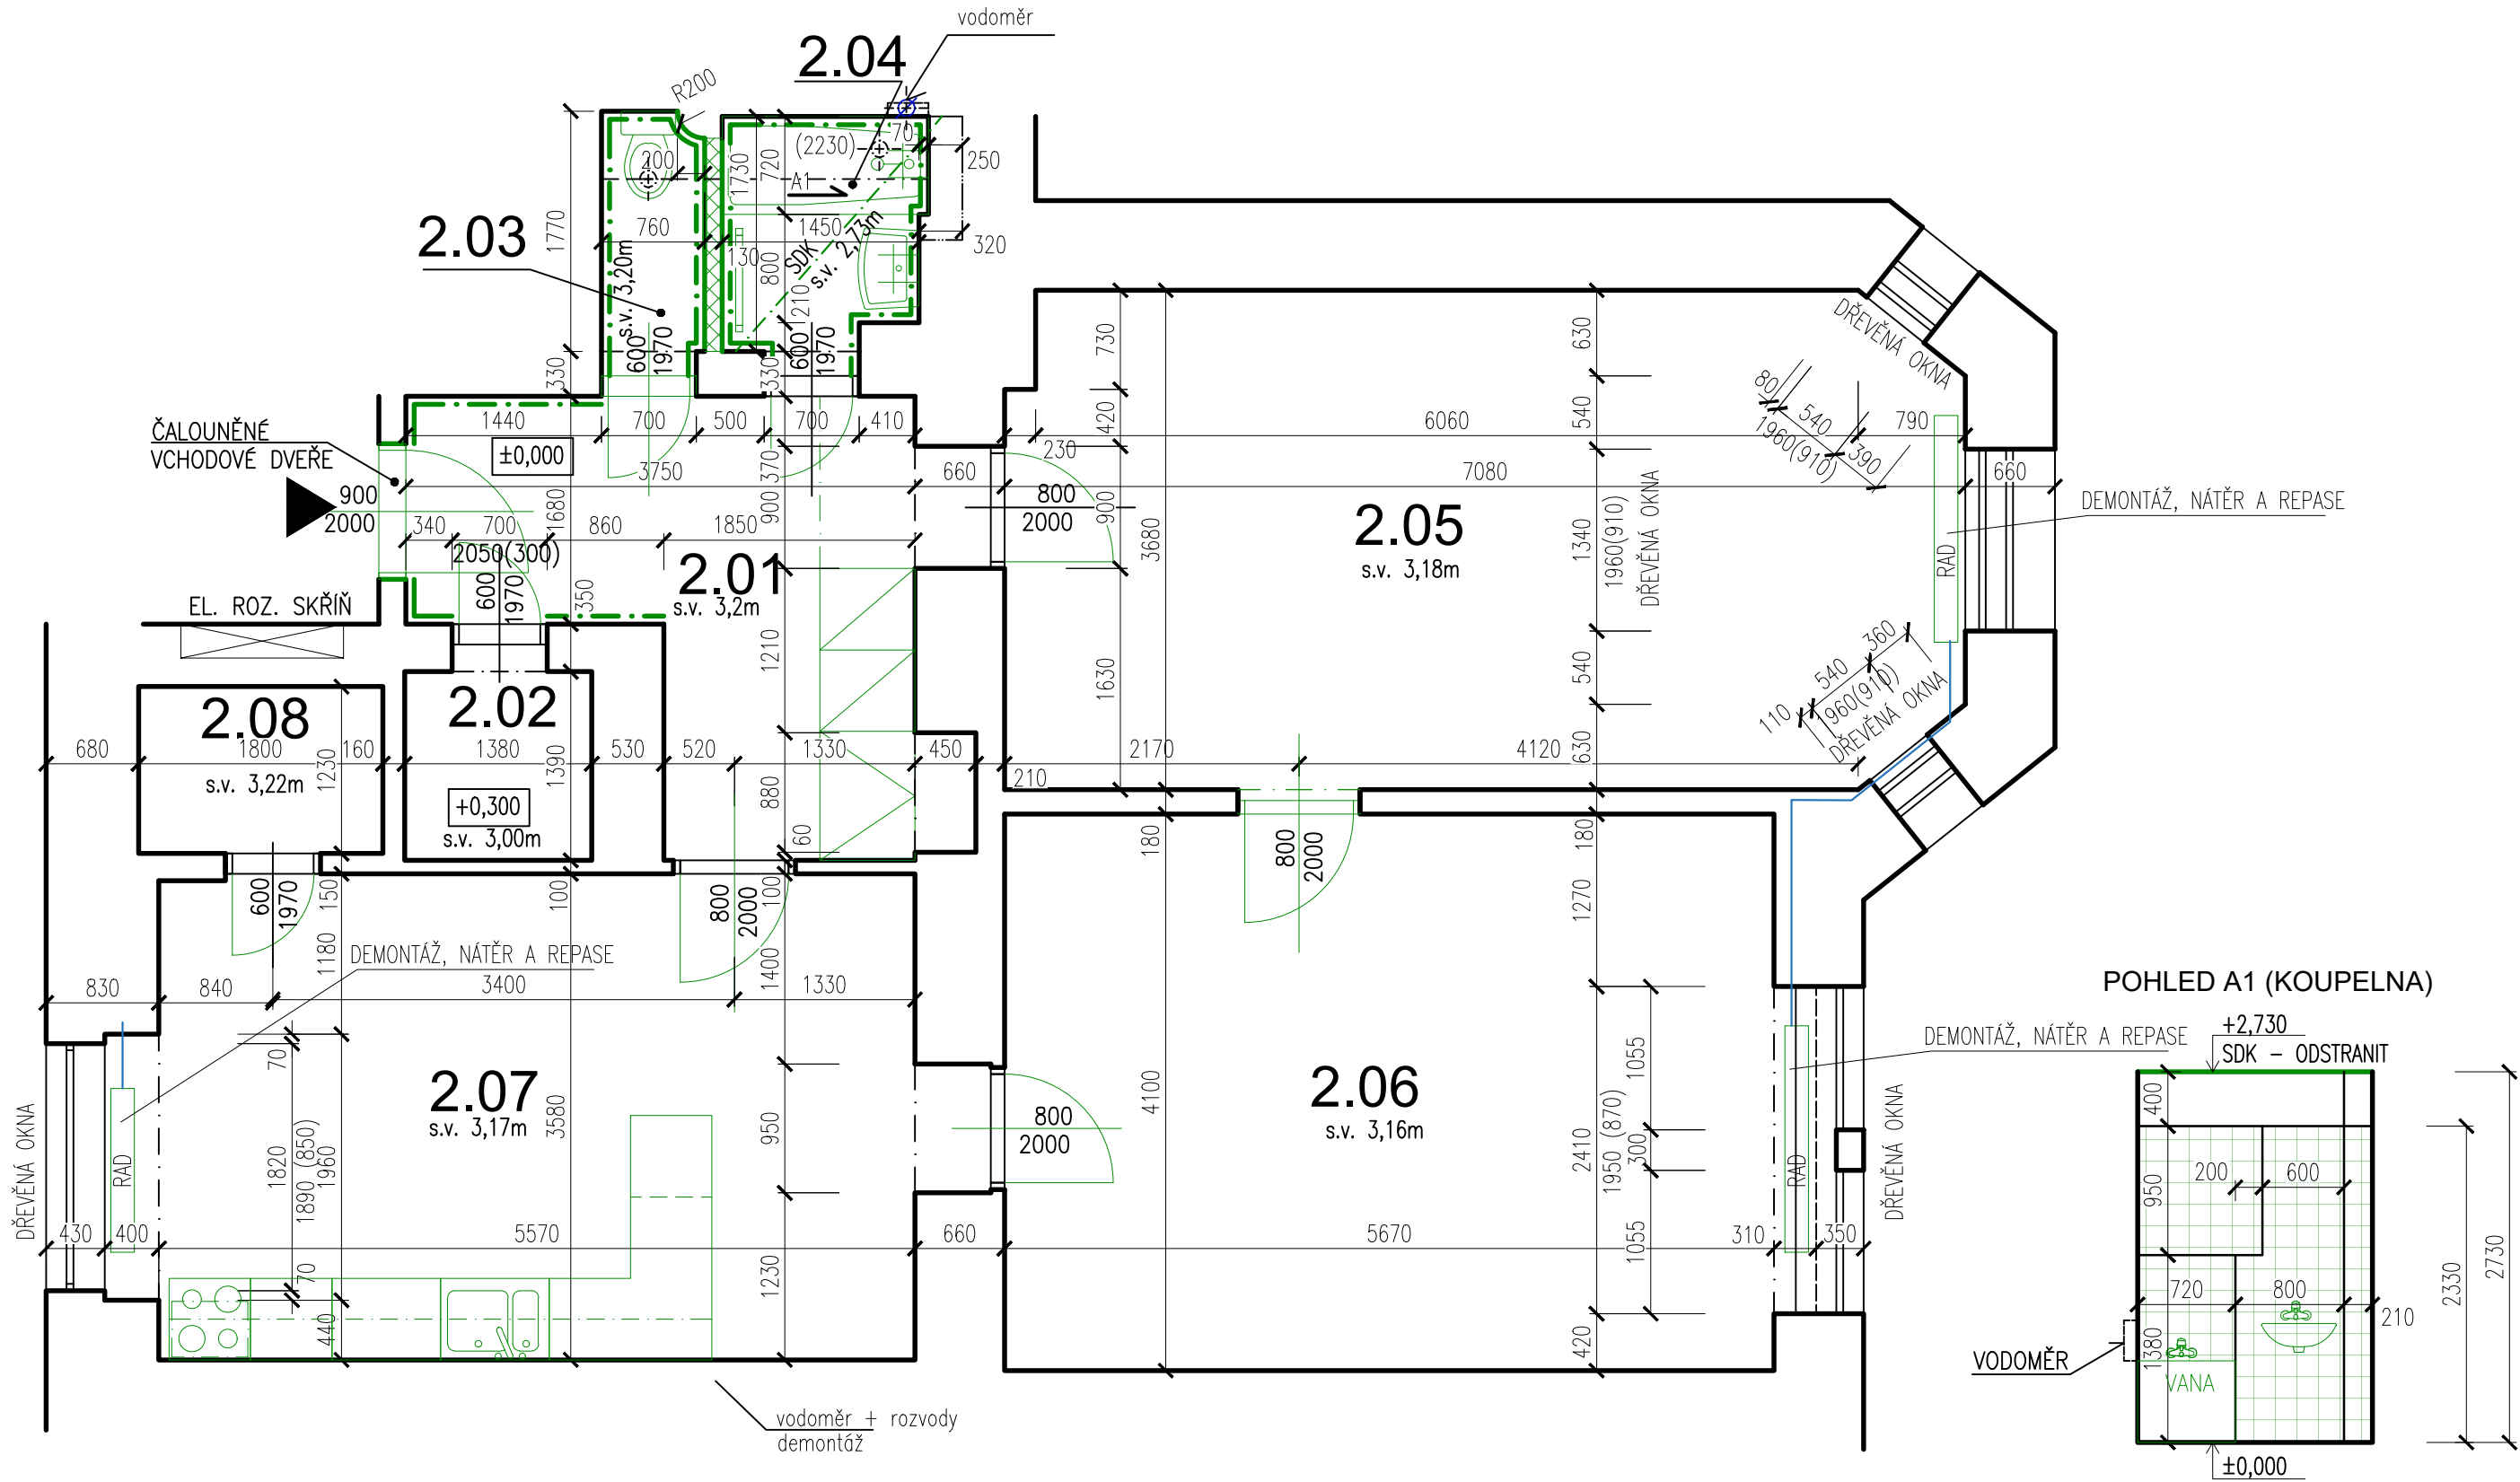

OZN.	ÚČEL MÍSTNOSTI	PLOCHA	PODLAHA
2.01	CHODBA	10,53 m ²	Lino
2.02	KOMORA	2,00 m ²	Beton stěrka
2.03	WC	1,44 m ²	Keramická dlažba
2.04	KOUPELNA	2,58 m ²	Keramická dlažba
2.05	OBÝVACÍ POKOJ	26,00 m ²	Dřevěné vlysy
2.06	POKOJ	24,37 m ²	Dřevěné vlysy
2.07	KUCHYNĚ	21,08 m ²	Lino
2.08	SPIŽ	2,26 m ²	Lino


LEGENDA MATERIÁLŮ

- Stávající konstrukce
- Bourané konstrukce
- Stávající ocelové potrubí

POZNÁMKA

- v bytě se nachází vodoměr v kuchyni
- ve všech oknech jsou dřevěné parapety
- v obvodových stěnách jsou dřevěná kastlová okna
- popis prováděných prací viz. TZ

±0,000 vztažena k m.č. 2.01 v 2.NP

KONTROLOVAL:	VEDOUČÍ PROJEKTANT:	PROJEKTANT:	<div><div>ARCHITEKTURA & INTERIER ŠIMŮNEK & PARTNERS www.archsimunek.cz PROJEKTOVÁ A INŽENÝRSKÁ KANCELÁŘ NÁMĚSTÍ 75/15, 757 01 VALAŠSKÉ MEZIRÍČÍ</div></div>			
Ing. Tomáš Mikuláščík	Miroslav Šimůnek	David Pavliščík				
INVESTOR: Statutární město Brno, Dominikánské náměstí 196/1, Brno—město, 602 00 Brno			Č. PARC.: 241/1		K.Ú.: Brno—Město	
STAVBA: <div>Stavební úpravy bytu Orlí 22, byt č. 7</div>			MÍSTO: Brno		STUPEŇ: DSP	
			FORMÁT: 3xA4		ČÍSLO VÝKR.: <div rowspan="3">D.1.1.1</div>	
			DATUM: 06/2022		ČÍSLO PARÉ:	
			MĚŘÍTKO: 1:50			
NÁZEV VÝKRESU: PŮDORYS - STÁVAJÍCÍ STAV / BOURACÍ PRÁCE						