


SMETANOVA 30, BYT Č. 2

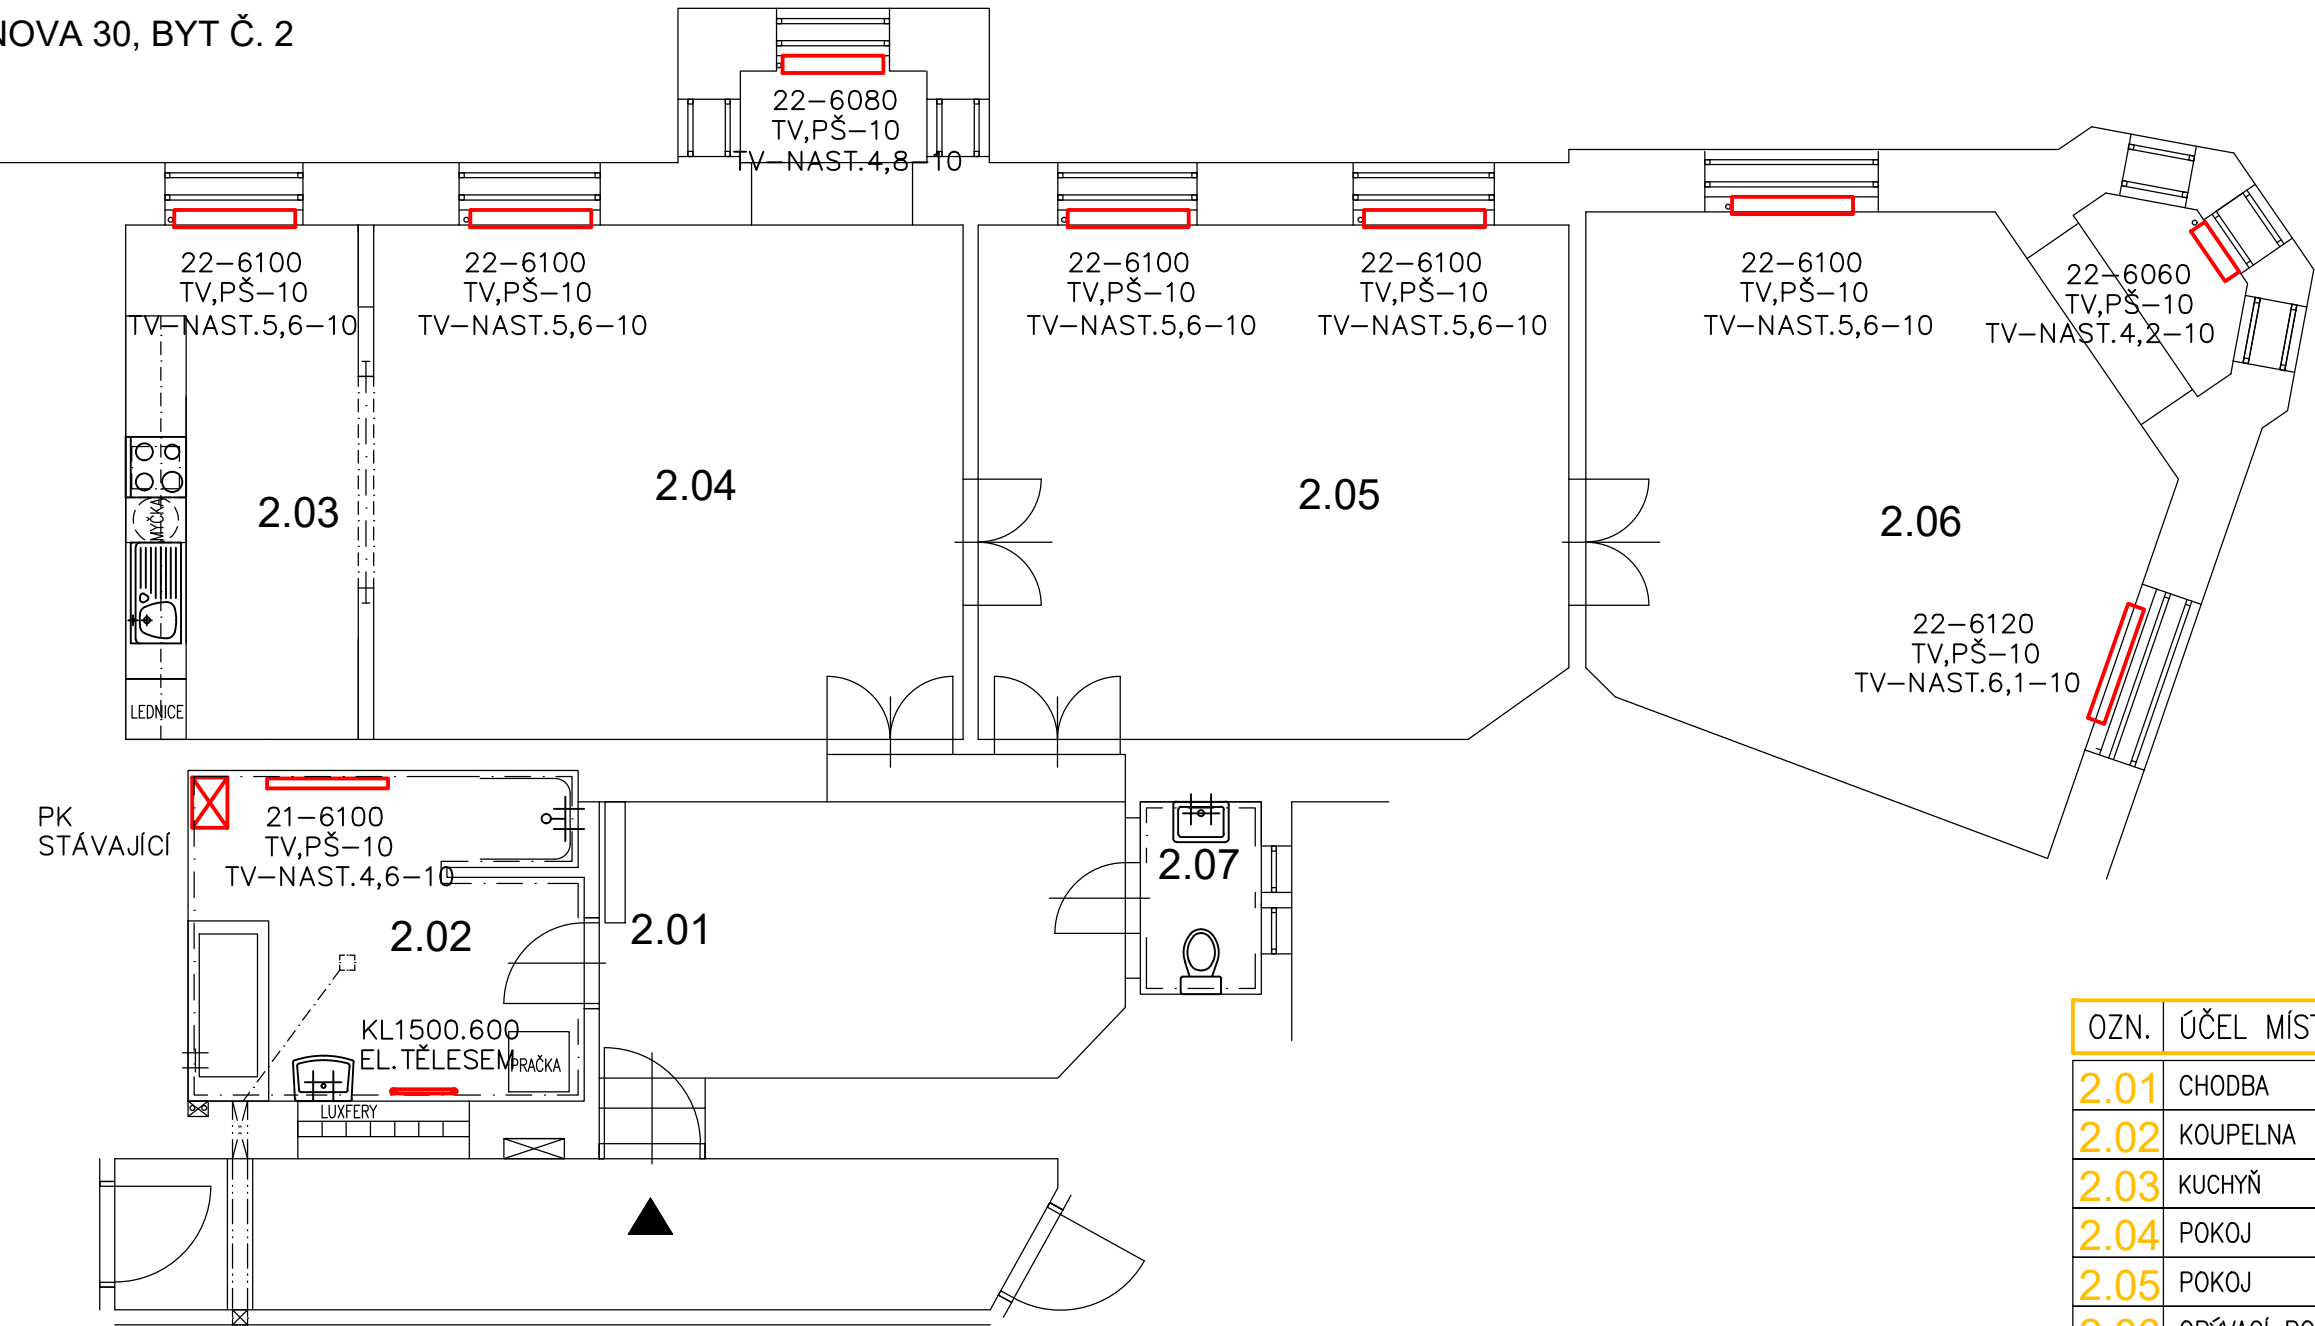

OZN.	ÚČEL MÍSTNOSTI	PLOCHA	PODLAHA
2.01	CHODBA	16,53 m ²	PVC
2.02	KOUPELNA	12,73 m ²	Keramická dlažba
2.03	KUCHYŇ	12,18 m ²	PVC
2.04	POKOJ	32,90 m ²	Dřevěné vlysy
2.05	POKOJ	30,24 m ²	Dřevěné vlysy
2.06	OBÝVACÍ POKOJ	32,30 m ²	Dřevěné vlysy
2.07	WC	2,34 m ²	Keramická dlažba


POZNÁMKA :

ZDROJ TEPLA-PLYNOVÝ KOTEL –STÁVAJÍCÍ
EXPANZNÍ NÁDOBA TLAKOVÁ – STÁVAJÍCÍ
STÁVAJÍCÍ ČLÁNKOVÁ OTOPNÁ TĚLESA DEMONTOVAT
OTOPNÁ TĚLESA DESKOVÁ S NAPOJENÍM Z BOKU , NAPOJIT NA STÁV.POTRUBÍ
TEPELNÝ SPÁD 75/65°C

— PŘÍVODNÍ POTRUBÍ
— ZPĚTNÉ POTRUBÍ

ZNAČENÍ OTOPNÝCH TĚLES
21 – POČET DESEK
VK – SPODNÍ NAPOJENÍ
6060 – VÝŠKA (60CM), DÉLKA (60CM)
TV-10 – TERMOSTATICKÝ VENTIL+HLAVICE–DIMENZE
PŠ-10 – UZAVIRATELNÉ ŠROUBENÍ–DIMENZE

±0,000 vztažena k m.č. 2.01

KONTRLOVAL:	VEDOUČÍ PROJEKTANT:	PROJEKTANT:	<div><div></div><div>ARCHITEKTURA & INTERIER ŠIMŮNEK & PARTNERS www.archsimunek.cz PROJEKTOVÁ A INŽENÝRSKÁ KANCELÁŘ NÁMĚSTÍ 75/15, 757 01 VALAŠSKÉ MEZIŘÍČÍ</div></div>		
Ing. Martina Pantůčková	Miroslav Šimůnek	Ing. Martina Pantůčková			
INVESTOR: Statutární město Brno, Dominikánské náměstí 196/1, Brno—město, 602 00 Brno			Č. PARC.: st. 1213	K.Ú.: Veverí	
STAVBA: <div>Stavební úpravy bytu Smetanová 30, byt č. 2</div>			MÍSTO: Brno	STUPEŇ: DSP	
			FORMÁT: 2xA4	ČÍSLO VÝKR.: D.1.4.B -01	ČÍSLO PARÉ:
			DATUM: 06/2022		
			MĚŘÍTKO: 1:75		
NÁZEV VÝKRESU: VYTÁPĚNÍ - PŮDORYS					