


KOUNICOVA 1 BYT 1

OZN.	ÚČEL MÍSTNOSTI	PLOCHA	PODLAHA
0.01	ZÁDVEŘÍ	7,92 m ²	Lino
0.02	POKOJ	19,50m ²	Dřevěné vlysy
0.03	OBÝVACÍ POKOJ	18,40m ²	Lino
0.04	KUCHYNĚ	10,62m ²	Lino
0.05	KOUPELNA	3,56 m ²	Keramická dlažba
0.06	WC	1,17 m ²	Keramická dlažba

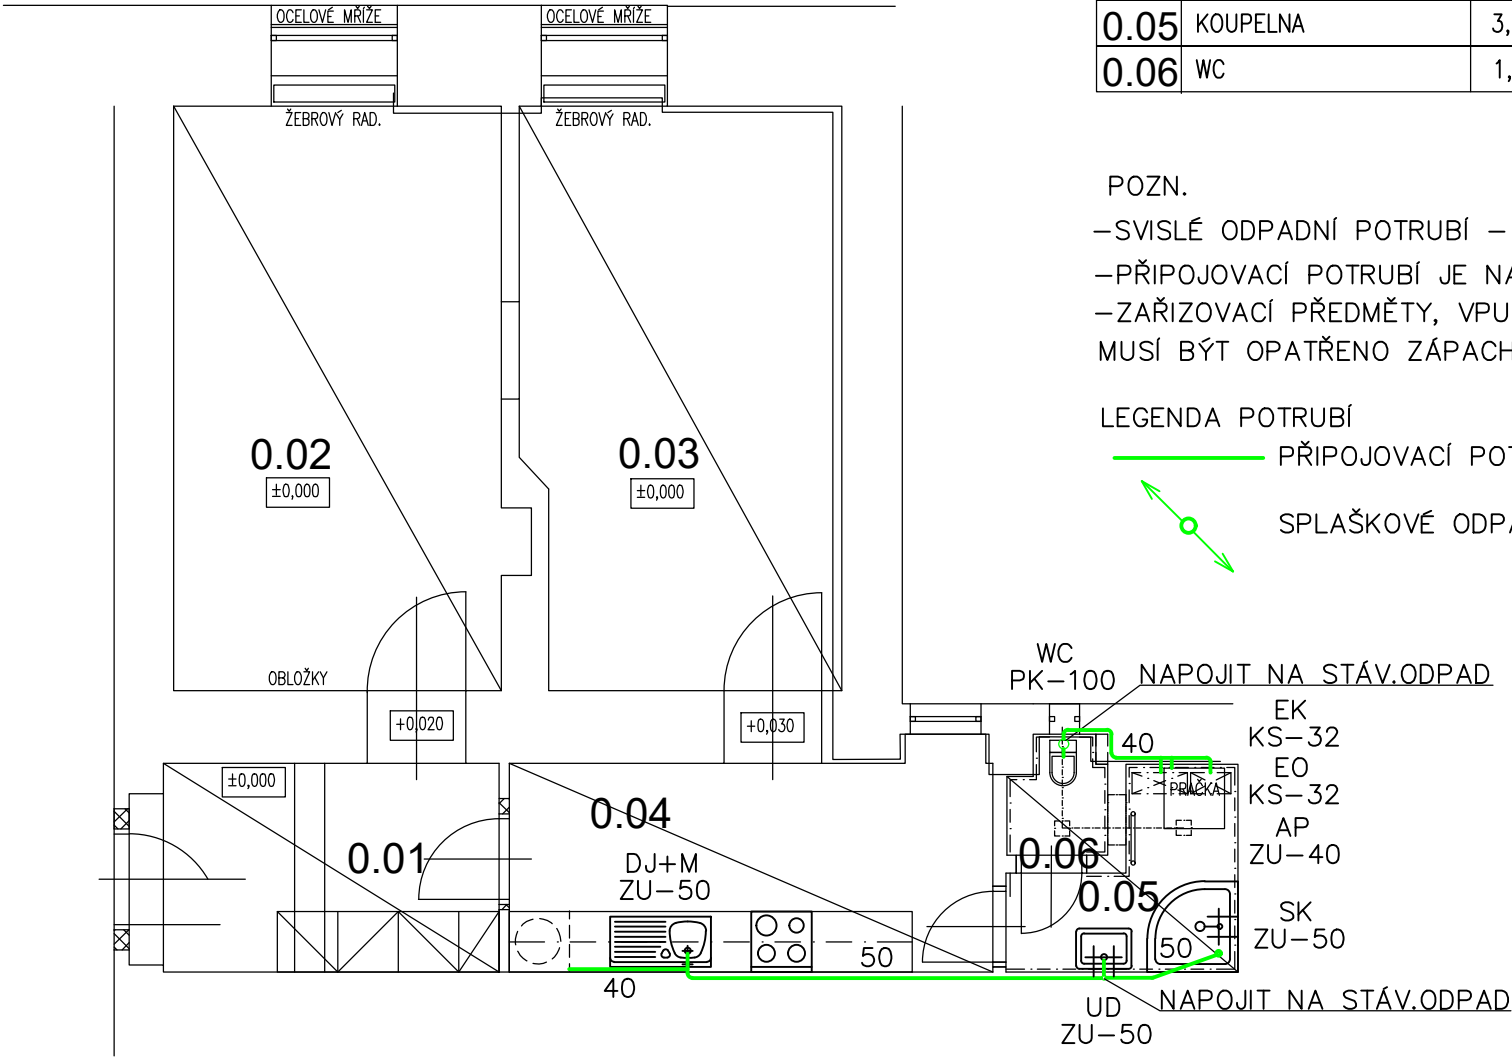

POZN.
–SVISLÉ ODPADNÍ POTRUBÍ – STÁVAJÍCÍ
–PŘIPOJOVACÍ POTRUBÍ JE NA ODPADNÍ POTRUBÍ NAPOJENO PŘES ODBOČKY 45°–87,5°
–ZAŘIZOVACÍ PŘEDMĚTY, VPUSTI A DALŠÍ ZAŘÍZENÍ
MUSÍ BÝT OPATŘENO ZÁPACHOVÝMI UZÁVĚRKAMI.


LEGENDA POTRUBÍ
PŘIPOJOVACÍ POTRUBÍ PP–HT
SPLAŠKOVÉ ODPADNÍ POTRUBÍ

LEGENDA ZAŘIZ.PŘEDMĚTŮ

OZN.	NÁZEV
UD	UMYVADLO
DJ	DŘEZ JEDNODUCHÝ
SK	SPRCHOVÝ KOUT
M	MYČKA
AP	AUTOMATICKÁ PRAČKA
KS	KONDEZAČNÍ SIFON
WC	ZÁCHODOVÁ MÍSA
ZU	ZÁPACHOVÁ UZÁVĚRKA
PK	PŘIPOJOVACÍ KOLENO

VÝŠKA OSAZENÍ ZP A ODPADU
UD–850MM NAD PODLAHOU
DN50 – 530M NAD PODLAHOU
DJ–850MM NAD PODLAHOU
DN50 –550M NAD PODLAHOU
WC–400MM NAD PODLAHOU
DN100–200M NAD PODLAHOU
AP
DN40–400MM NAD PODLAHOU
M
DN40–400MM NAD PODLAHOU
KS
DN32–400MM NAD PODLAHOU

±0,000 vztažena k m.č. 0.01

KONTROLOVAL:	VEDOUcí PROJEKTANT:	PROJEKTANT:	 ARCHITEKTURA & INTERIER ŠIMŮNEK & PARTNERS www.archsimunek.cz PROJEKTOVÁ A INŽENÝRSKÁ KANCELÁŘ NÁMĚSTÍ 75/15, 757 01 VALAŠSKÉ MEZIŘÍČÍ	
Ing. Martina Pantůčková	Miroslav Šimůnek	Ing. Martina Pantůčková		
INVESTOR: Statutární město Brno, Dominikánské náměstí 196/1, Brno–město, 602 00 Brno			Č. PARC.: st. 339/1	K.Ú.: Veverí
STAVBA: Stavební úpravy bytu Kounicova 1, byt 1			MÍSTO: Brno	STUPEŇ: DSP
NÁZEV VÝKRESU: SPL.KANALIZACE - PŮDORYS			FORMÁT: 2xA4	ČÍSLO VÝKR.: D.1.4.A -01 ČÍSLO PARÉ:
			DATUM: 06/2022	
			MĚŘÍTKO: 1:75	