



LEGENDA MÍSTNOSTÍ

Č.M.	MÍSTNOST	PL(m2)
2.05.01	KUCHYŇ	8,5
2.05.02	KOUPELNA	3,84
2.05.03	POKOJ	23,2
CELKOVÁ PLOCHA		35,9

LEGENDA ZNAČENÍ

- 

DOMOVNÍ VENTILÁTOR VYBAVENÝ ELEKTRICKOU OVLÁDANOU AUTOMATICKOU ŽALUZIÍ NEBO ZPĚTNOU KLAPKOU, ČIDLEM VLHKOSTI A ČASOVÝM SPÍNAČEM, KRYTÍ MIN. IPX4, MAX. 30 dB
- 

VZT PLASTOVÉ POTRUBÍ 150mm, VEDENO V PODHLEDECH
- S**

POLOHA PRO SPORÁK
- WC**

POLOHA PRO WC ZÁVĚSNÉ  
KONSTRUKČNÍ PRVEK PRO WC S NÁDRŽKOU, WC MÍSA, SEDÁTKO – DODÁVKA ZTI
- SP**

POLOHA PRO SPRCHU  
VANA, ZÁPACHOVÝ UZÁVĚR, BATERIE SPRCHOVÁ A VANOVÁ
- U**


POLOHA PRO UMYVADLO  
UMYVADLO, BATERIE, ZÁPACHOVÁ UZÁVĚRA, 2x ROHOVÝ VENTIL DN15 – DODÁVKA ZTI
- D**

POLOHA PRO DŘEZ  
DŘEZ, BATERIE, ZÁPACHOVÁ UZÁVĚRA – DODÁVKA KUCHYNĚ  
2x ROHOVÝ VENTIL DN15 – DODÁVKA ZTI
- AP**

POLOHA PRO PRAČKU  
PRAČKA – NENÍ DODÁVKA STAVBY  
1x ROHOVÝ VENTIL PRAČKOVÝ DN15, ZÁPACHOVÁ UZÁVĚRA PODOMÍTKOVÁ DN50
- L**

POLOHA PRO LEDNÍČKU
- K**

POLOHA PRO ELEKTROKOTEL S EXTERNÍM ZASOBNÍKEM VODY

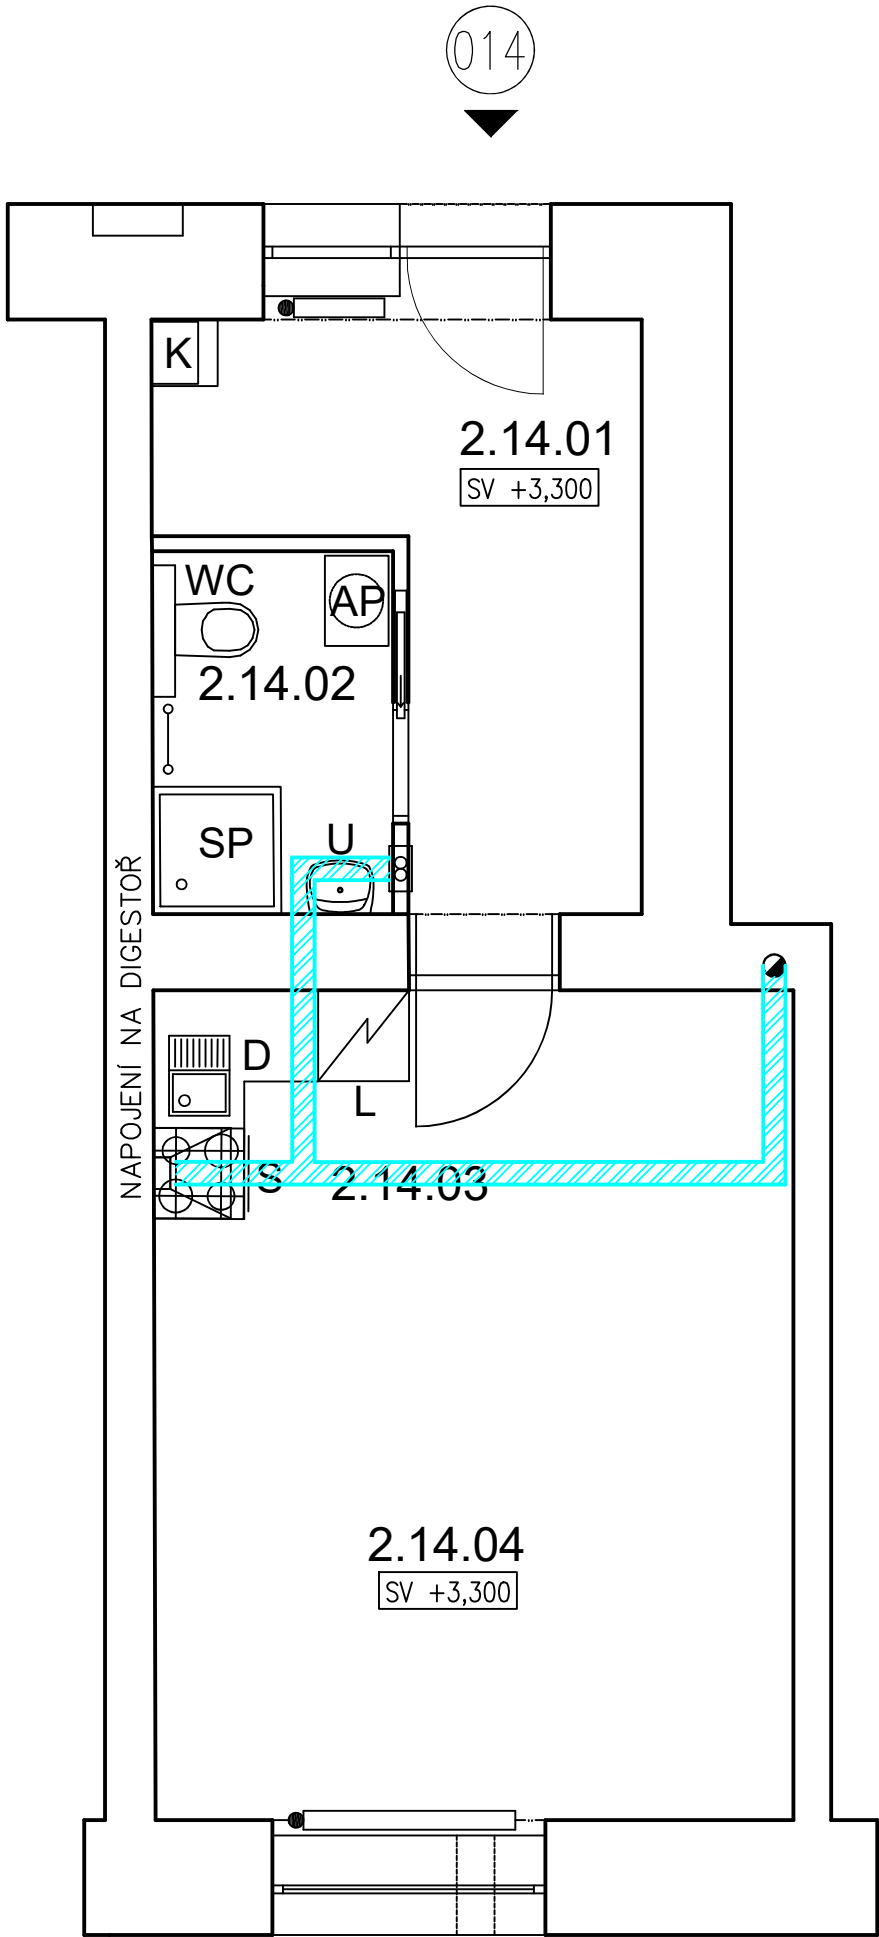

REVIZE			
Index	Datum	Změna	Jméno



Projekty | Realizace | Projektový management  
info@qualitygroup.cz | www.qualitygroup.cz  
STAVTE CHYTŘE

STAVBA

ZHOTOVENÍ PROJEKTOVÉ DOKUMENTACE  
NA OPRAVU BYTU RYBÁŘSKÁ 296/9, BYT Č.14

MÍSTO STAVBY  
Rybářská 296/9  
603 00 Brno-střed

K.Ú.:  
OKRES:  
KRAJ:

Staré Brno [610089]  
Brno-město  
Jihomoravský

GENERÁLNÍ PROJEKTANT  
Quality Group s.r.o., Příkop 843/4, 602 00 Brno  
IČ: 08879737, DI: yvm5d8

HLAVNÍ INŽENÝR PROJEKTU  
Ing. Jiri Šoltes, jiri.soltes@qualitygroup.cz, tel.: 736 105 226

ZPRACOVATEL ODBORNÉ ČÁSTI  
Ing. Karolína Dvořáková  
tel.: 604 588 844  
e-mail: karolina.dvorackova@qualitygroup.cz

AUTORIZACE

STAVEBNÍK - INVESTOR  
Statutární město Brno, městská část Brno-střed,  
Dominikánská 2, 601 69 Brno  
IČO: 449 92 785

Č. SMLOUVY INVESTORA  
MCBS/2021/0205169/NEMI

Č. SMLOUVY PROJEKTANTA  
P-21-056-000

ODBORNÁ ČÁST  
Vzduchotechnika

DATUM  
02/2022

PARÉ

OBJEKT  
S001 Byt

MĚŘÍTKO  
1:50

NÁZEV DOKUMENTU  
Půdorys

KÓD ELEKTRONICKÉ VERZE DOKUMENTU

stavba	stupeň	část	výkres	profese	název dokumentu	revize
Ryb. 9-14	DPS	D.1.4.4	02	VZT	Půdorys	00