

## LEGENDA ZNAČENÍ

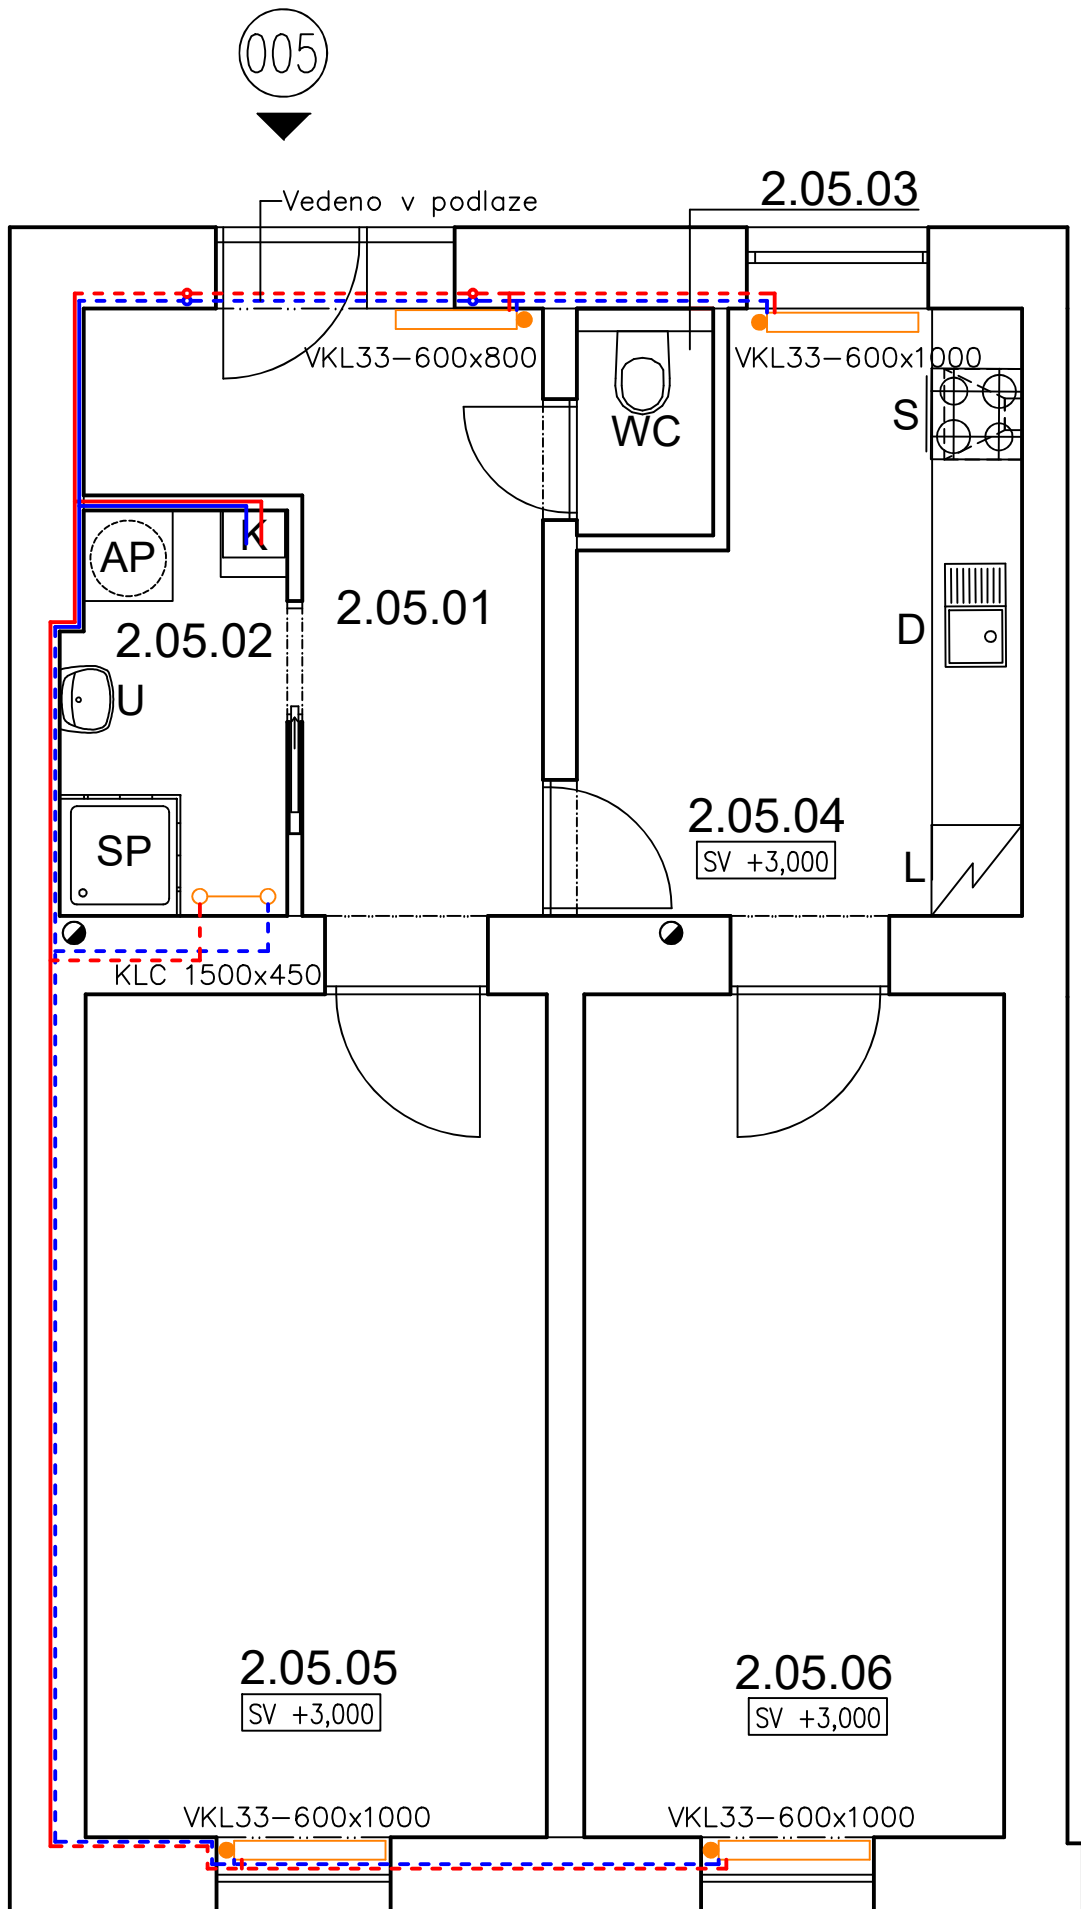
- - - - - CU 15x1, PŘÍVODNÍ POTRUBÍ TOPNÉ VODY, VEDENO VE ZDI  
 - - - - - CU 15x1, VRATNÉ POTRUBÍ VRATNÉ VODY, VEDENO VE ZDI  
 - - - - - CU 18x1, PŘÍVODNÍ POTRUBÍ TOPNÉ VODY, VEDENO VE ZDI  
 - - - - - CU 18x1, VRATNÉ POTRUBÍ VRATNÉ VODY, VEDENO VE ZDI  
 ○ - ○ NOVÝ TOPNÝ ŽEBŘÍK S ELEKTRICKOU VLOŽKOU PRO PŘITÁPENÍ  
 ■ NOVÉ DESKOVÉ OTOPNÉ TĚLESO
- S** POLOHA PRO SPORÁK  
**WC** POLOHA PRO WC ZÁVĚSNÉ  
 KONSTRUKČNÍ PRVEK PRO WC S NÁDRŽKOU, WC MÍSA, SEDÁTKO – DODÁVKA ZTI  
**SP** POLOHA PRO SPRCHU  
 VANA, ZÁPACHOVÝ UZÁVĚR, BATERIE SPRCHOVÁ A VANOVÁ  
**U** POLOHA PRO UMYVADLO  
 UMYVADLO, BATERIE, ZÁPACHOVÁ UZÁVĚRA, 2x ROHOVÝ VENTIL DN15 – DODÁVKA ZTI  
**D** POLOHA PRO DŘEZ  
 DŘEZ, BATERIE, ZÁPACHOVÁ UZÁVĚRA – KUCHYŇSKÁ LINKA NENÍ SOUČÁSTÍ DODÁNÍ STAVBY  
 2x ROHOVÝ VENTIL DN15 – DODÁVKA ZTI  
**AP** POLOHA PRO PRAČKU  
 PRAČKA – NENÍ DODÁVKA STAVBY  
 1x ROHOVÝ VENTIL PRAČKOVÝ DN15, ZÁPACHOVÁ UZÁVĚRA PODOMÍTKOVÁ DN50  
**L** POLOHA PRO LEDNÍČKU  
**K** POLOHA PRO ELEKTROKOTEL S EXTERNÍM ZÁSOBNIKEM VODY


## LEGENDA MÍSTNOSTÍ

Č.M.	MÍSTNOST	PL(m2)
2.05.01	CHODBA	8,70
2.05.02	KOUPELNA	3,90
2.05.03	WC	1,30
2.05.04	KUCHYŇ A JÍDELNA	10,70
2.05.05	POKOJ	17,00
2.05.06	POKOJ	15,50
CELKOVÁ PLOCHA		57,10

### POZNÁMKA

- POTRUBÍ TOPNÉ VODY JE Z MĚDI POLOTVRDE/TVRDÉ
- SPOJOVACÍ POTRUBÍ OTOPNÝCH TĚLES JE VEDENO VE STĚNĚ NAD SOKLEM A JE PŘIPOJENO ZEZADU ZE SPODU DO OTOPNÝCH TĚLES
- POTRUBÍ BUDE OPATŘENO ISOLACÍ
- VEŠKERÉ PŘÍPOJOVACÍ POTRUBÍ OTOPNÝCH TĚLES CU 15x1 A 18x1, POKUD NENÍ UVEDENO JINAK
- TRUBKOVÁ OTOPNÁ TĚLESA BUDOU PŘIPOJENA RADIÁTOROVÝM TERMOSTATICKÝM VENTILEM S PŘEDNASTAVENÍM PRO OTOPNÁ TĚLESA S DVOUTRUBKOVÝM PŘÍPOJENÍM UMOŽŇUJÍCÍ UZAVŘENÍ A VYPUŠTĚNÍ TĚLESA. VEŠKERÉ ARMATURY BUDOU DN 15
- VŠECHNA TĚLESA OSAZENÁ TERMOSTATICKOU HLAVICÍ

[illegible]

<div><div></div><div><div>QUALITY GROUP</div></div></div> <div><div>Projekt   Realizace   Projektový management</div><div>info@qualitygroup.cz   www.qualitygroup.cz</div></div>		STAVTE CHYTRĚ				
STAVBA ZHOVOVENÍ PROJEKTOVÉ DOKUMENTACE NA OPRAVU BYTU VINOHRADY 495/28, BYT Č.5						
MÍSTO STAVBY Vinohrady 495/28 639 00 Brno-střed		K.U.Č: ČKREJ: KRAJ:				
		Šýrice [p10186] Brno-město Jihomoravský				
GENERÁLNÍ PROJEKTANT Quality Group s.r.o., Příkop 843/4, 602 00 Brno IČ: 08879737, DI: yunv58		AUTORIZACE				
HLAVNÍ INŽENÉR PROJEKTU Ing. Jiri Šoltes, jiri.soltes@qualitygroup.cz, tel.: 736 105 226						
ZPRACOVATEL ODBORNÉ ČÁSTI Ing. Karolína Dvořáková tel.: 604 588 844 e-mail: karolina.dvorakova@qualitygroup.cz						
STAVEBNÍK - INVESTOR Statutární město Brno, městská část Brno-střed, Dormilská 2, 601 69 Brno IČO: 449 92 785		Č. SMLOUVY INVESTORA MCBS/202/0205169/NEMI				
		Č. SMLOUVY PROJEKTANTA P-21-056-000				
ODBORNÁ ČÁST Ústřední vytápění		DATUM 02/2022	PARÉ			
OBJEKT S001 Byt		MĚŘÍTKO 1:50				
NÁZEV DOKUMENTU Půdorys						
KÓD ELEKTRONICKÉ VERZE DOKUMENTU						
starší	střední	čist	volně	profese	název dokumentu	revize
Vin. 28.5	DPS	D.1.4.2	02	UV	Půdorys	00