




LEGENDA ČAR

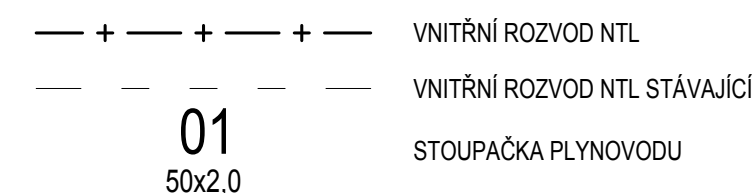

LEGENDA MÍSTNOSTÍ

PROSTOR	OZN.	NÁZEV	PLOCHA m2
SPOLEČNÝ	1.000.01	VSTUPNÍ HALA	22,0
	1.000.02	SCHODIŠTĚ	20,2
CELKOVÁ VÝMĚRA			42,2
101	1.101.01	PŘEDSÍŇ	10,7
	1.101.02	KOMORA	0,4
	1.101.03	KOMORA	1,2
	1.101.04	MÍSTNOST	8,7
	1.101.05	KOUPELNA+WC	6,3
	1.101.06	MÍSTNOST	21,0
	1.101.07	MÍSTNOST	20,3
	1.101.08	MÍSTNOST	51,4
	1.101.09	MÍSTNOST	54,
	1.101.10	CHODBA	3,8
	1.101.11	WC	3,3
	1.101.12	ÚKL.MÍSTNOST	4,6
	1.101.13	KUCHYNĚ	8,6
	1.101.14	KOMORA	1,4
	1.101.15	CHODBA	7,1
CELKOVÁ VÝMĚRA			203,6
CELKOVÁ VÝMĚRA DLE VYHLÁŠKY			218,1

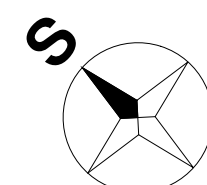

PROJEKTANT ČÁSTI:		ZODP. PROJEKTANT	KONTROLOVAL	VYPRACOVAL	
BRES spol. s r.o. náměstí Republiky 366/1 614 00 Brno - Husovice		ING. JIŘÍ REITKNECHT <i>Bo Pruell</i>	ING. JIŘÍ REITKNECHT <i>Bo Pruell</i>	KATEŘINA GREGOVSKÁ	
KRAJ: Jihomoravský		OKRES: Brno			
INVESTOR: Statutární město Brno, městská část Brno-střed					FORMÁT: 6xA4
AKCE: Vpracování prováděcí projektové dokumentace na opravu ZTI v domě Kotlářská 11 D.1.4.3 PLYNOINSTALACE					MĚŘÍTKO: 1:50
					DATUM: 01/2022
					ÚČEL: DPS
					Č. ZAKÁZKY: B0591
OBSAH: PŮDORYS 1.NP					Č. VÝKR: PARÉ 03