


BOTANICKÁ 935/43, BYT Č. 6

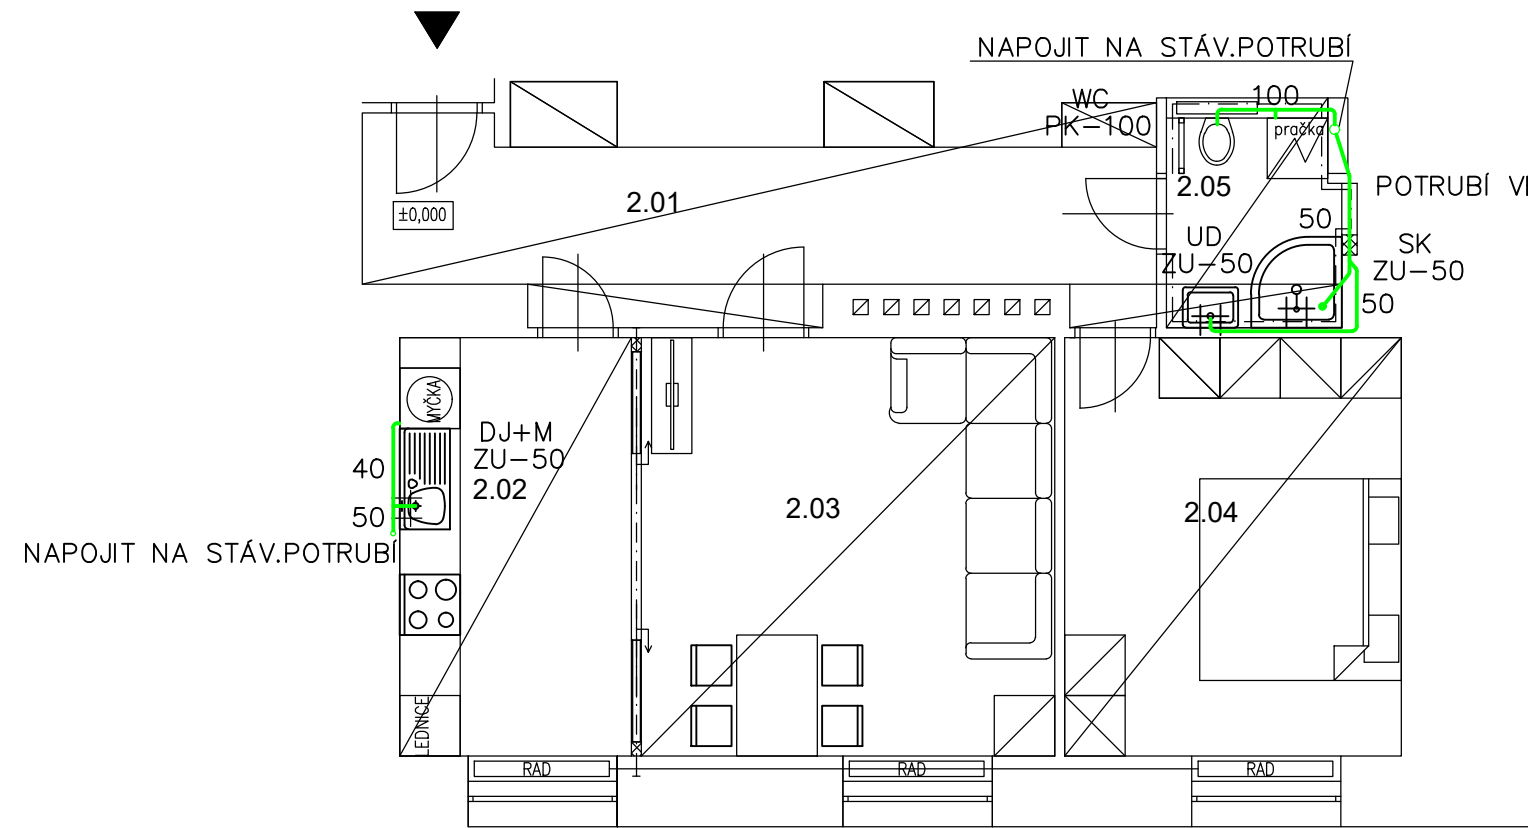

OZN.	ÚČEL MÍSTNOSTI	PLOCHA	PODLAHA
2.01	CHODBA	14,80 m	PVC
2.02	KUCHYNĚ	9,62 m	PVC
2.03	POKOJ	17,08 m	Vlasy
2.04	POKOJ	13,90 m	Vlasy
2.05	KOUPELNA	2,51 m	Keramická dlažba
2.06	ZRUŠENO		

POZN.

- SVISLÉ ODPADNÍ POTRUBÍ – STÁVAJÍCÍ
- PŘIPOJOVACÍ POTRUBÍ JE NA ODPADNÍ POTRUBÍ NAPOJENO PŘES ODBOČKY 45°–87,5°
- ZAŘIZOVACÍ PŘEDMĚTY, VPUSTI A DALŠÍ ZAŘÍZENÍ MUSÍ BÝT OPATŘENO ZÁPACHOVÝMI UZÁVĚRKAMI.

LEGENDA POTRUBÍ

- PŘIPOJOVACÍ POTRUBÍ PP–HT
- SPLAŠKOVÉ ODPADNÍ POTRUBÍ


VÝŠKA OSAZENÍ ZP A ODPADU

- UD–850MM NAD PODLAHOU
- DN50 – 530M NAD PODLAHOU
- DJ–850MM NAD PODLAHOU
- DN50 –550M NAD PODLAHOU
- WC–400MM NAD PODLAHOU
- DN100–200M NAD PODLAHOU
- AP
- DN40–400MM NAD PODLAHOU
- M
- DN40–400MM NAD PODLAHOU

LEGENDA ZAŘIZ.PŘEDMĚTŮ

OZN.	NÁZEV
UD	UMYVADLO
DJ	DŘEZ JEDNODUCHÝ
SK	SPRCHOVÝ KOUT
M	MYČKA
AP	AUTOMATICKÁ PRAČKA
WC	ZÁCHODOVÁ MÍSA
ZU	ZÁPACHOVÁ UZÁVĚRKA
PK	PŘIPOJOVACÍ KOLENO

±0,000 vztažena k m.č. 3.01

KONTRLOVAL:	VEDOUČÍ PROJEKTANT:	PROJEKTANT:	<div><div>ARCHITEKTURA & INTERIER ŠIMŮNEK & PARTNERS</div><div>www.archsimunek.cz</div><div>PROJEKTOVÁ A INŽENÝRSKÁ KANCELÁŘ</div><div>NÁMĚSTÍ 75/15, 757 01 VALAŠSKÉ MEZIŘÍČÍ</div></div>		
Ing. Martina Pantůčková	Miroslav Šimůnek	Ing. Martina Pantůčková			
INVESTOR: Statutární město Brno, Dominikánské náměstí 196/1, Brno—město, 602 00 Brno			Č. PARC.: st. 1661	K.Ú.: Veverí	
STAVBA: <div>Stavební úpravy bytu Botanická 935/43, byt č.6</div>			MÍSTO: Brno	STUPEŇ: DSP	
			FORMÁT: 2x A4	ČÍSLO VÝKR.: D.1.4.A -01	ČÍSLO PARÉ:
			DATUM: 10/2022		
			MĚŘÍTKO: 1:75		
NÁZEV VÝKRESU: SPL.KANALIZACE - PŮDORYS					