


VÝKRES: LIDICKÁ 1859/8 – 3.NP – oprava bytové jednotky č. 15
PŮDORYS – zaměření

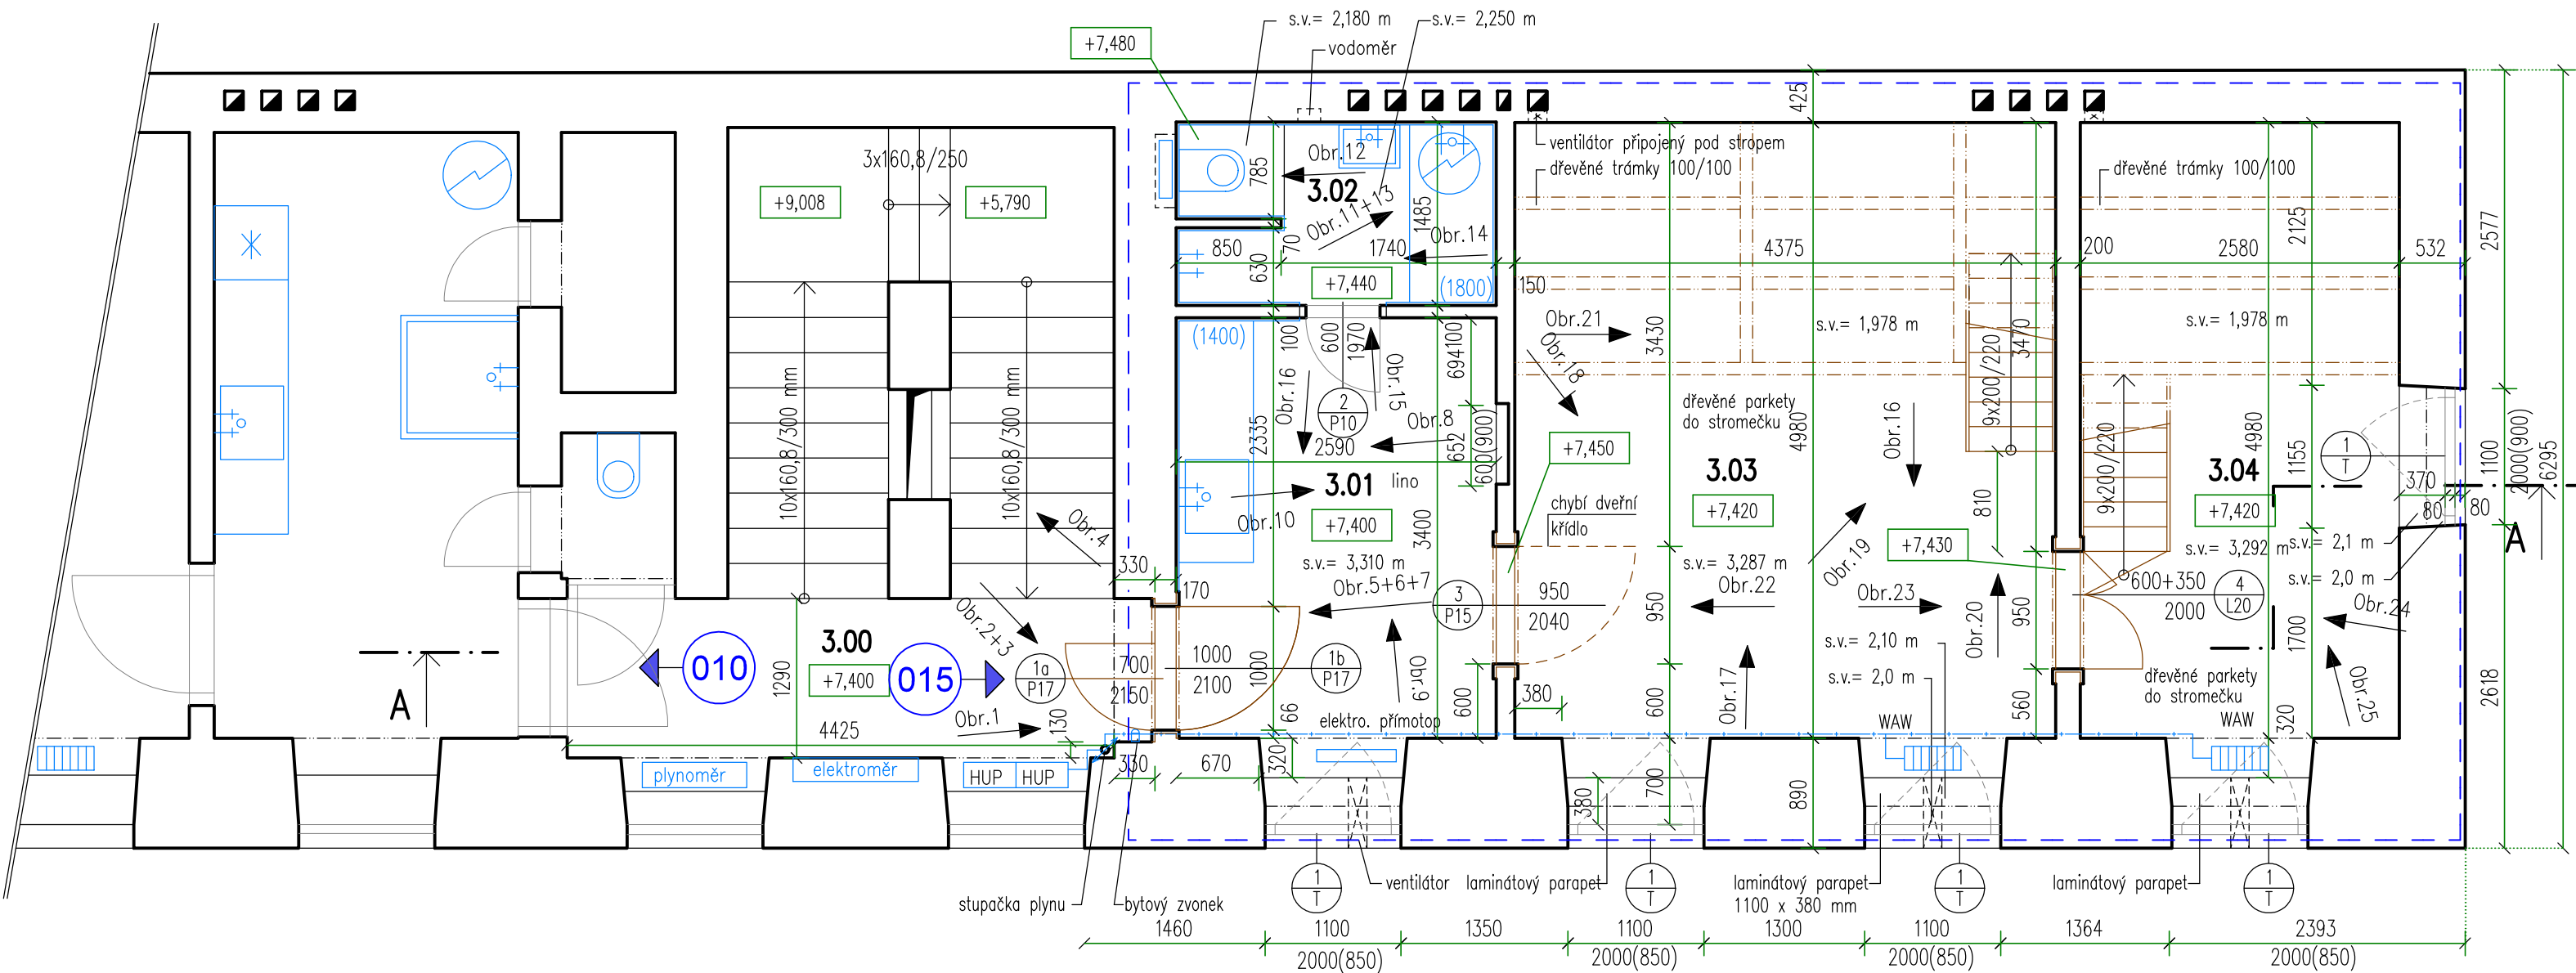

LEGENDA MÍSTNOSTÍ

OZN.	MÍSTNOST	PLOCHA (m ²)	DRUH PODLAHY	PODHLAD	S.V (m.)	POZNÁMKA
3.00	CHODBA		KERAMICKÁ DLAŽBA	omítka		
3.01	KUCHYNĚ	9,15	dřevěné parkety + PVC	omítka	3,150	keramický obklad (1400)
3.02	KOUPELNA	3,80	KERAMICKÁ DLAŽBA	omítka	2,250	keramický obklad (1800)
3.03	OBYTNÝ POKOJ	22,50	dřevěné parkety do stromečku	omítka	3,287	dřevěné lišty
3.04	LOŽNICE	13,25	dřevěné parkety do stromečku	omítka	3,292	dřevěné lišty

ZASTAVĚNÁ PLOCHA JEDNOTKY = 69,00 m2
UŽITNÁ PLOCHA JEDNOTKY = 48,70 m2

LEGENDA HMOT

	STÁVAJÍCÍ KONSTRUKCE
	HRANICE ŘEŠENÉHO BYTU

3.NP

±0,000 = stávající podlaha 1.NP domu

GENERÁLNÍ PROJEKTANT		ZODPOVĚDNÝ PROJEKTANT	VYPRACOVALA	ING. PAVEL MAGNUSEK LÉTAJÍCÍ – INŽENÝŘI ARCHITEKTONICKÝ A PROJEKČNÍ ATELIER KOUNICOVA 23, 602 00 B R N O e – mail : info@letajici-inzenyri.cz
Ing. Pavel Magnusek		Ing. Pavel Magnusek	Ing. Jana Houzarová	
<i>PM</i>		<i>PM</i>	<i>Jana Houzarová</i>	
INVESTOR: STATUTÁRNÍ MĚSTO BRNO, MĚSTSKÁ ČÁST BRNO – STŘED DOMINIKÁNSKÁ 2, 601 69 BRNO				
AKCE: LIDICKÁ 1859/8 – oprava bytové jednotky č. 15 LIDICKÁ 1859/8, BRNO–ČERNÁ POLE, par.č.3643/1, k.ú. Černá Pole			DATUM 02/2023 STUPEŇ DPS FORMÁT 3 x A4 MĚŘÍTKO: 1: 50 ČÍSLO VÝKRESU: D.1.1.2	
OBSAH: PŮDORYS – ZAMĚŘENÍ				