
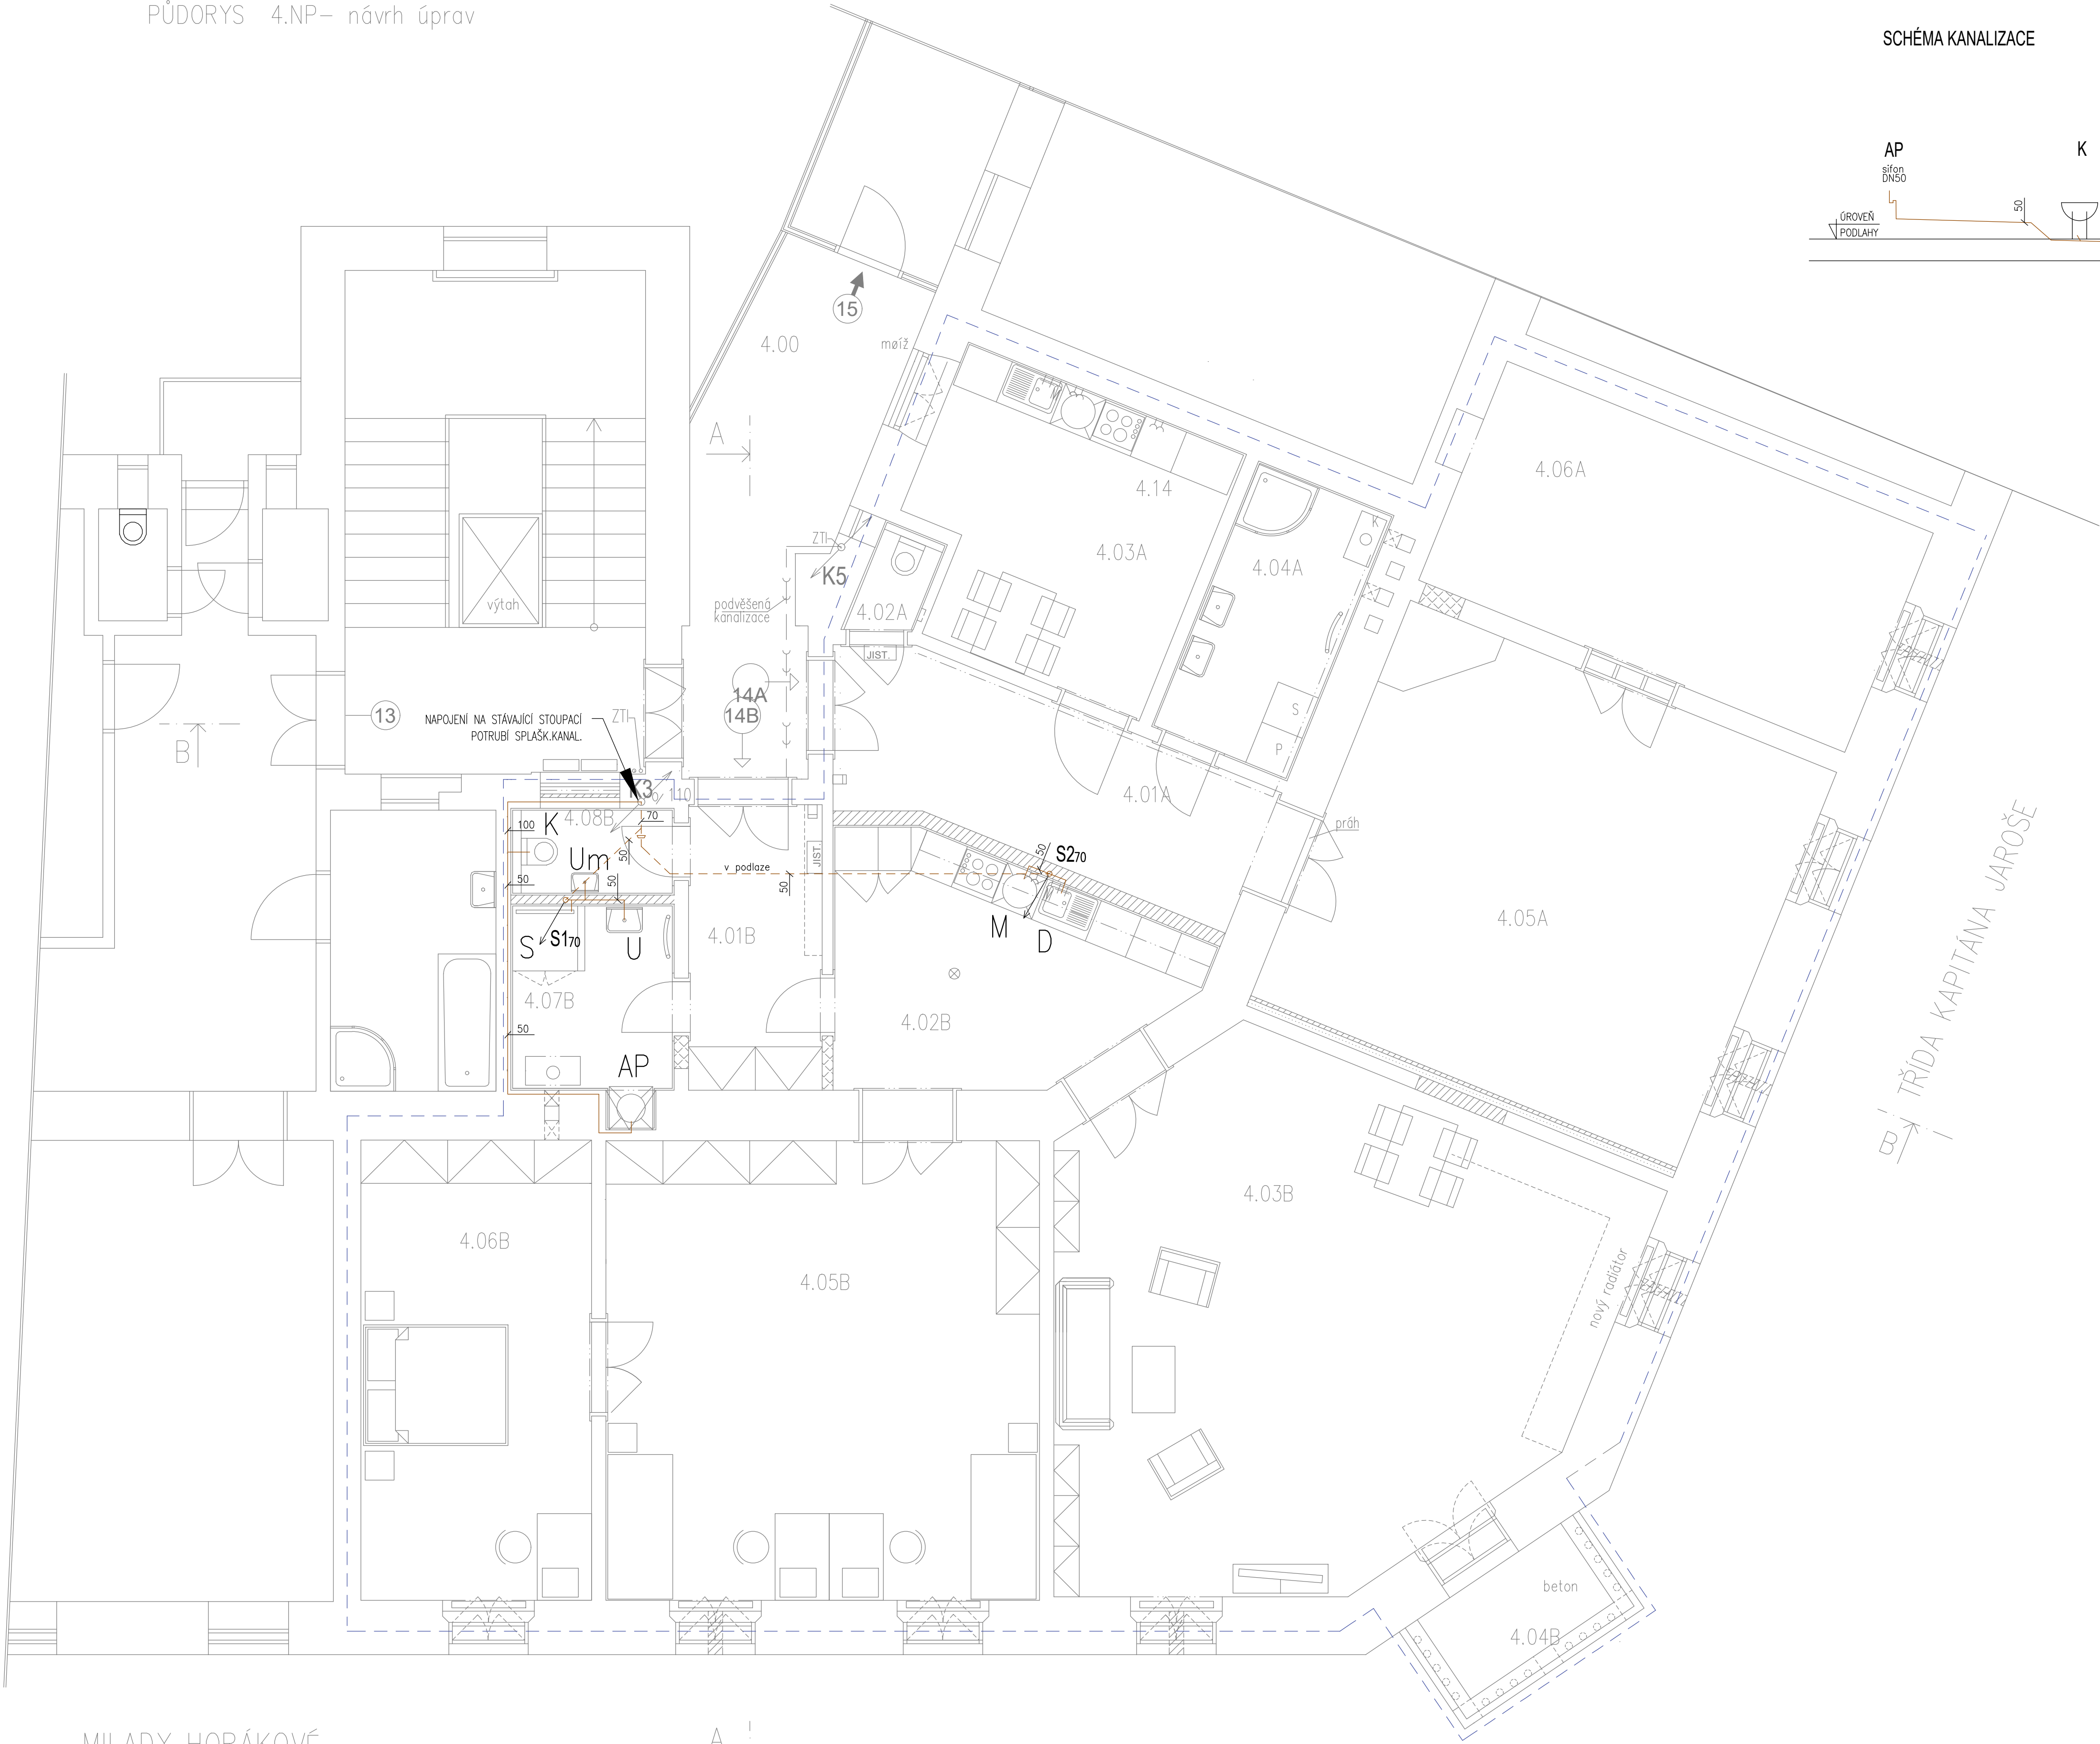


SCHÉMA KANALIZACE

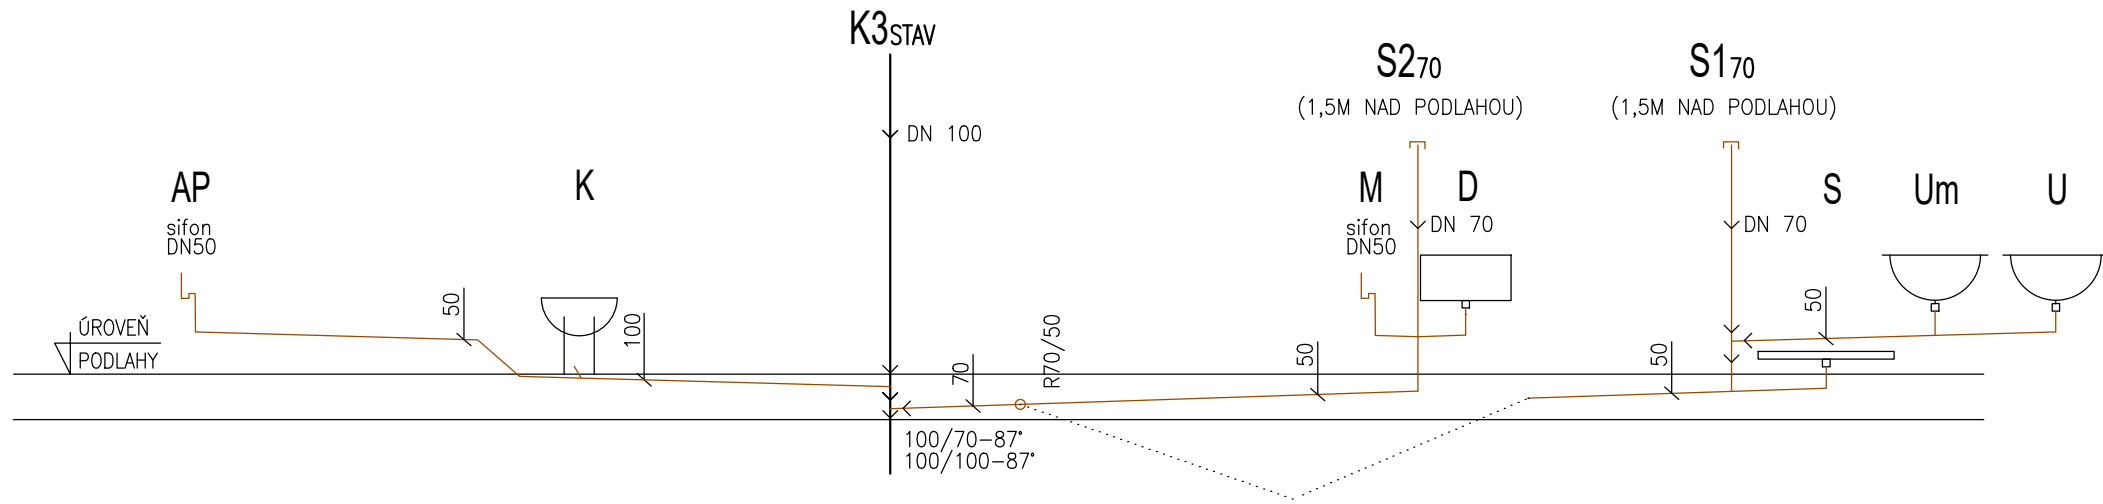

LEGENDA MÍSTNOSTÍ

OZN.	MÍSTN.
4.00	CHODBA
4.01A	CHODBA
4.02A	WC
4.03A	KUCHYNI
4.04A	KOUPELNA
4.05A	OBYV.POKOJ
4.06A	LOŽNICE
4.01B	CHODBA
4.02B	KUCHYNI
4.03B	OBYV.POKOJ
4.04B	BALKÓN
4.05B	LOŽNICE
4.06B	LOŽNICE
4.07B	KOUPELNA
4.08B	WC

LEGENDA ČAR

- KANALIZACE SPLAŠKOVÁ  
připojovací potrubí
- HRANICE ŘEŠENÉHO PROSTORU
- STÁVAJÍCÍ ODPADNÍ POTRUBÍ  
poloha zakreslena orientačně

+0,000 = stávající podlaha 1.NP domu

GENERÁLNÍ PROJEKTANT Ing. Pavel Magnusek	ZODPOVĚDNÝ PROJEKTANT Ing. Pavel Magnusek	VYPRACOVALA Ing. Iveta Tomková	ING. PAVEL MAGNUSEK LÉTAJÍCÍ – INŽENÝŘI ARCHITEKTONICKÝ A PROJEKČNÍ ATÉLIER KOUNICOVA 23, 602 00 – BRNO e – mail : info@létajici-inzenyri.cz
INVESTOR: STATUTÁRNÍ MĚSTO BRNO, MĚSTSKÁ ČÁST BRNO – STŘED DOMINIKÁNSKÁ 2, 601 69 BRNO			DATUM 02/2023
AKCE: MILADY HORÁKOVÉ 1920/1a –oprava jednotky č.14 MILADY HORÁKOVÉ 1920/1a, BRNO, par.č. 3625, k.ú. Černá Pole			STUPĚN DPS
OBSAH: PŮDORYS – KANALIZACE – BYT B			FORMÁT 8 x A4
			MĚŘÍTKO: 1: 50
			ČÍSLO VÝKRESU 4