


VÝKRES: MILADY HORÁKOVÉ 1A – oprava bytové jednotky č. 14
PŮDORYS 4.NP – zaměření

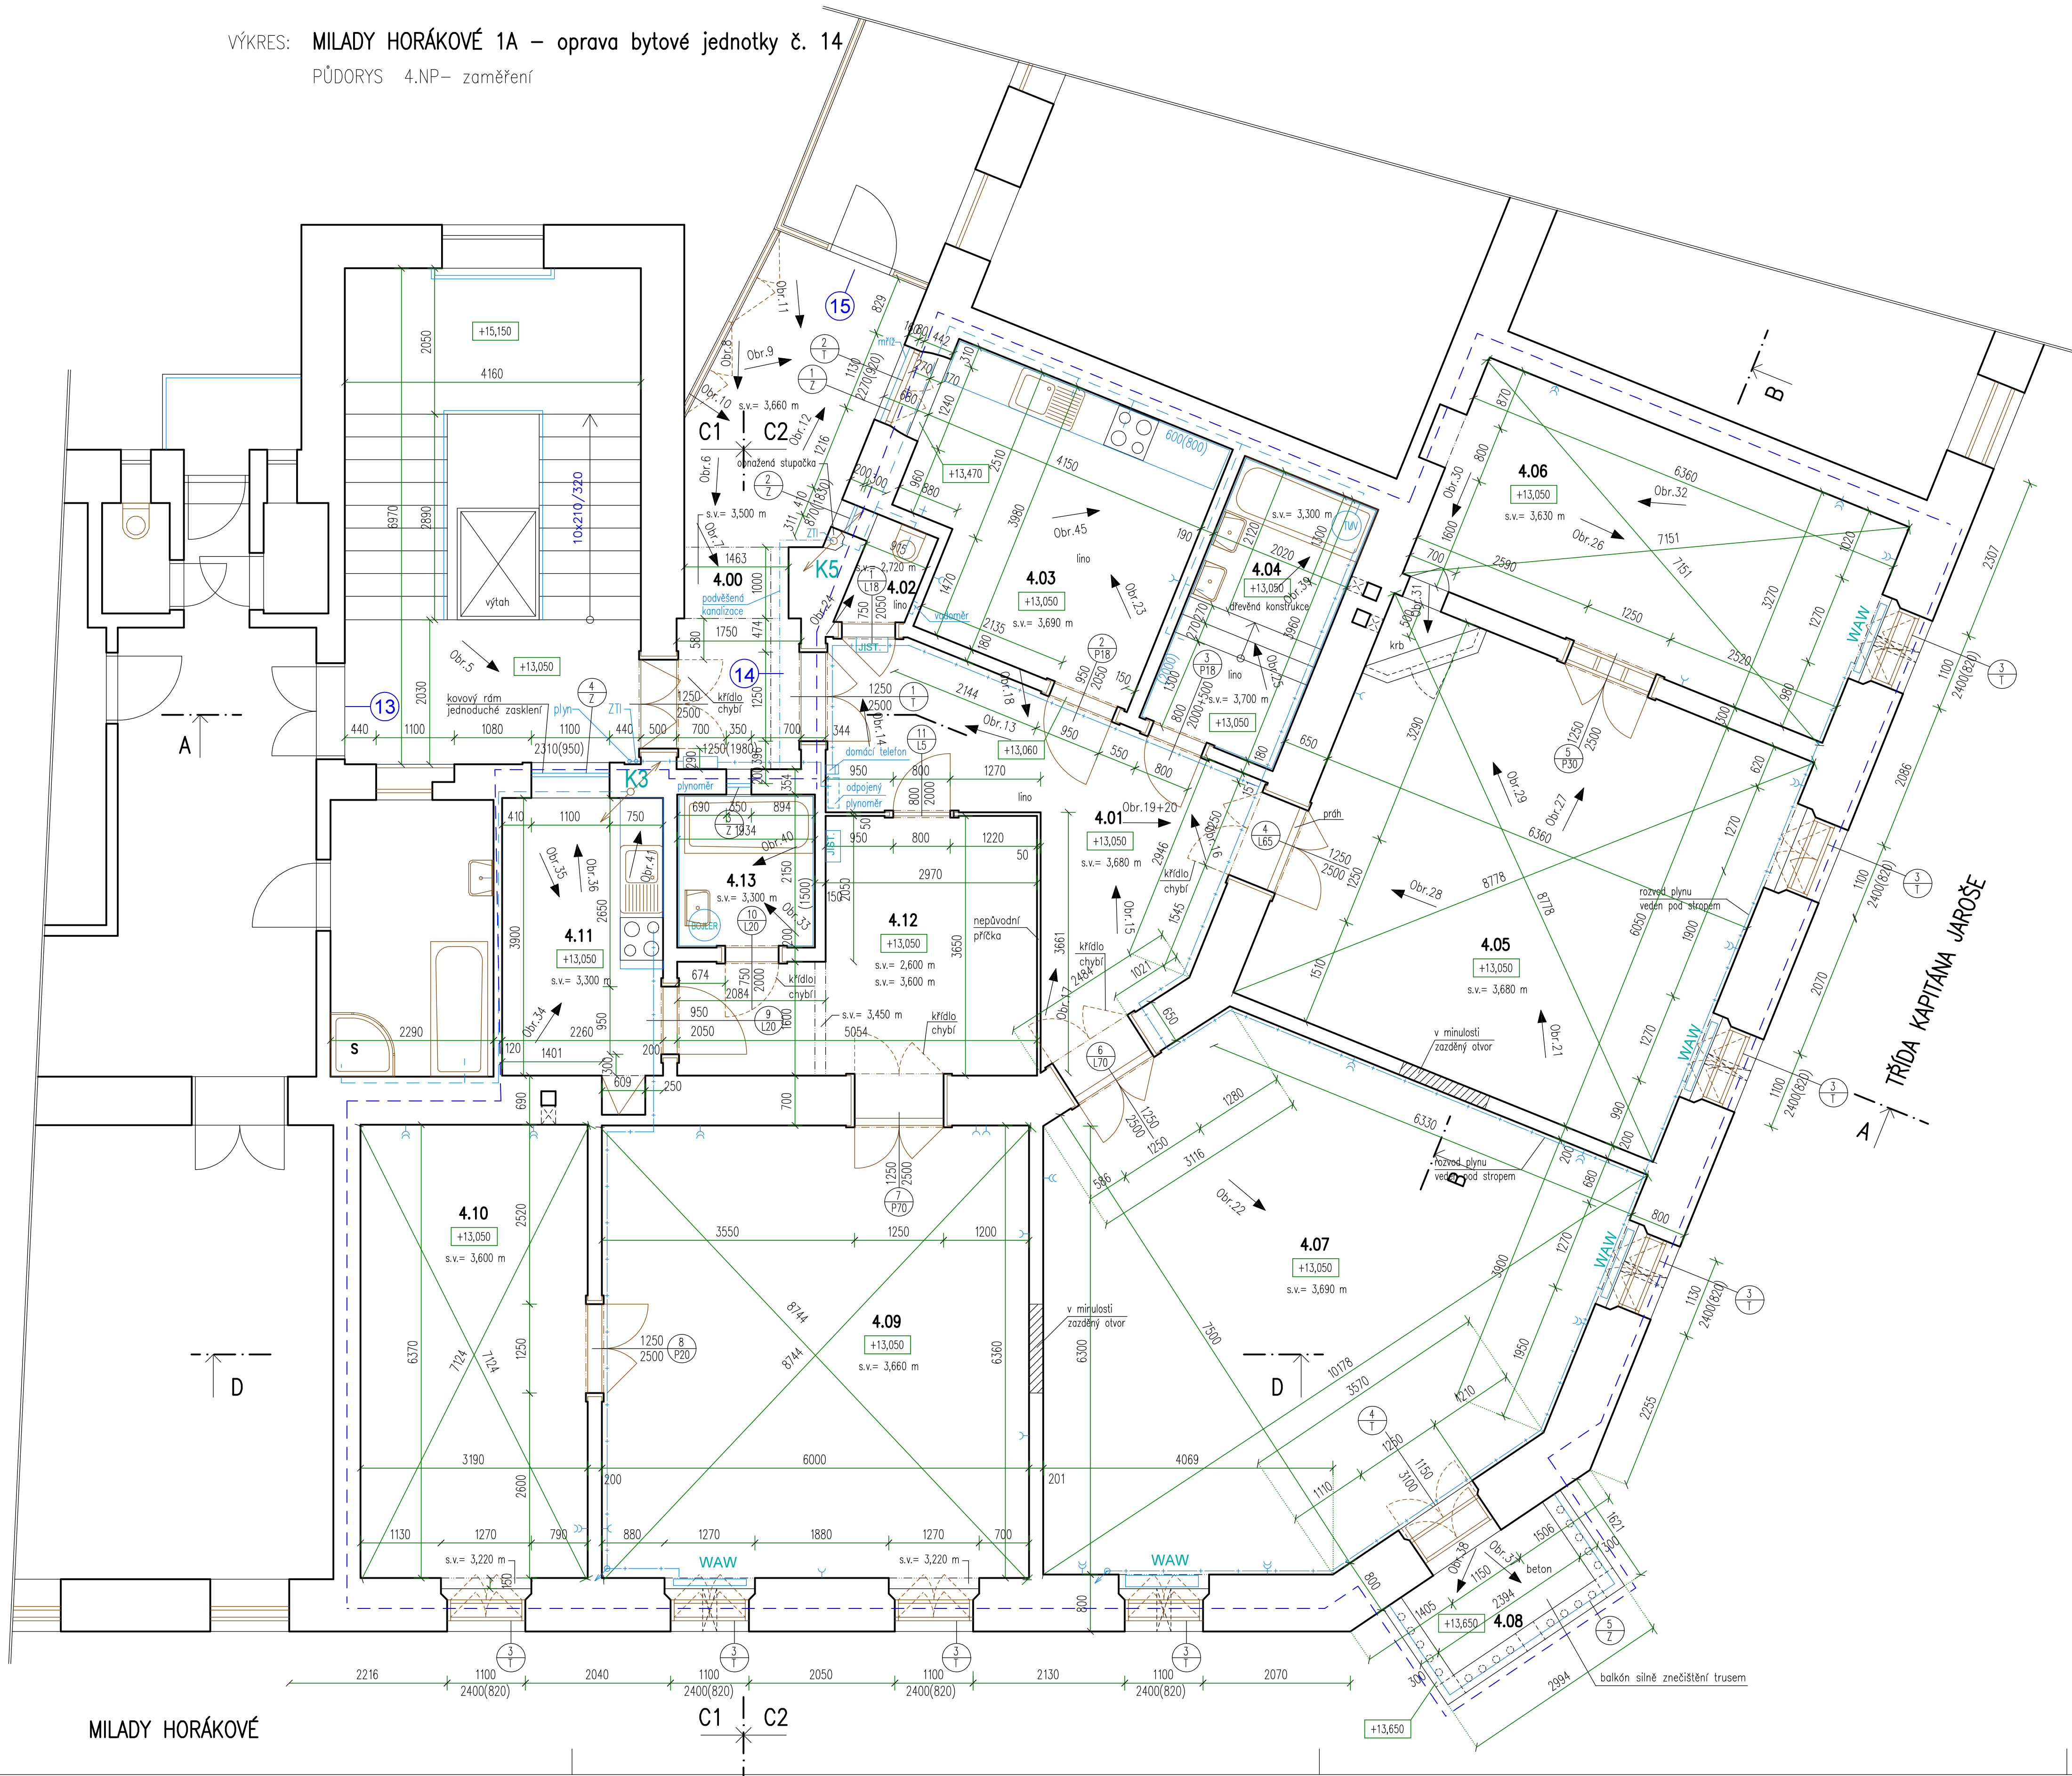

LEGENDA MÍSTNOSTÍ

OZN.	MÍSTNOST	PLOCHA (m ²)	DRUH PODLAHY	PODHLÉD	S.V. (m)	POZNÁMKA
4.00	CHODBA					
4.01	CHODBA	18,00	PLOVOUCÍ PODLAHA	omítka	3,680	
4.02	WC	1,35	KERAMICKÁ DLAŽBA	omítka	2,710	keramický obklad (2000)
4.03	KUCHYNĚ	15,00	PVC	omítka	3,690	keram. obklad 600(800)
4.04	KOUPELNA	8,00	KERAMICKÁ DLAŽBA	omítka	3,3/3,7	keramický obklad (2000)
4.05	OBÝVACÍ POKOJ	39,15	DŘEVĚNÉ PARKETY	omítka	3,680	dřevěná lišta
4.06	LOŽNICE	21,80	DŘEVĚNÉ PARKETY	omítka	3,630	dřevěná lišta
4.07	OBÝVACÍ POKOJ	50,80	DŘEVĚNÉ PARKETY	omítka	3,690	dřevěná lišta
4.08	BALKÓN	3,15	BETONOVÁ MAZANINA	omítka		
4.09	LOŽNICE	38,85	DŘEVĚNÉ PARKETY	omítka	3,660	dřevěná lišta
4.10	LOŽNICE	20,65	DŘEVĚNÉ PARKETY	omítka	3,600	dřevěná lišta
4.11	KUCHYNĚ	8,80	PVC	omítka	3,300	keram. obklad 600(800)
4.12	CHODBA	13,80	DŘEVĚNÉ PARKETY	omítka	2,6/3,6	dřevěná lišta
4.13	KOUPELNA	3,90	PVC	omítka	3,300	keramický obklad (1500)

ZASTAVĚNÁ PLOCHA JEDNOTKY = 305,00 m²

UŽITNÁ PLOCHA JEDNOTKY č. 14 = 243,25 m²

LEGENDA HMOT

- STÁVAJÍCÍ KONSTRUKCE
- - - HRANICE ŘEŠENÉHO BYTU

4.NP

±0,000 = stávající podlaha 1.NP domu

GENERÁLNÍ PROJEKTANT Ing. Pavel Magnusek	ZODPOVĚDNÝ PROJEKTANT Ing. Pavel Magnusek	VYPRACOVALA Ing. Jana Houzarová	ING. PAVEL MAGNUSEK LÉTAJÍCÍ – INŽENÝŘI ARCHITEKTONICKÝ A PROJEKČNÍ ATÉLIER KOUNICOVA 23, 602 00 – BRNO e-mail: info@latajici-inzenyri.cz
INVESTOR: STATUTÁRNÍ MĚSTO BRNO, MĚSTSKÁ ČÁST BRNO – STŘED DOMINIKÁNSKÁ 2, 601 69 BRNO	AKCE: MILADY HORÁKOVÉ 1920/1a – oprava jednotky č.14 MILADY HORÁKOVÉ 1920/1a, BRNO, par.č. 3625, k.ú. Černá Pole	DATUM 02/2023 STUPEŇ DPS FORMÁT 8 x A4 MĚŘÍTKO: 1: 50	ČÍSLO VÝKRESU: D.1.1.2
OBSAH: PŮDORYS 4.NP – ZAMĚŘENÍ			