


Leitnerova 711/26
byt č. 11

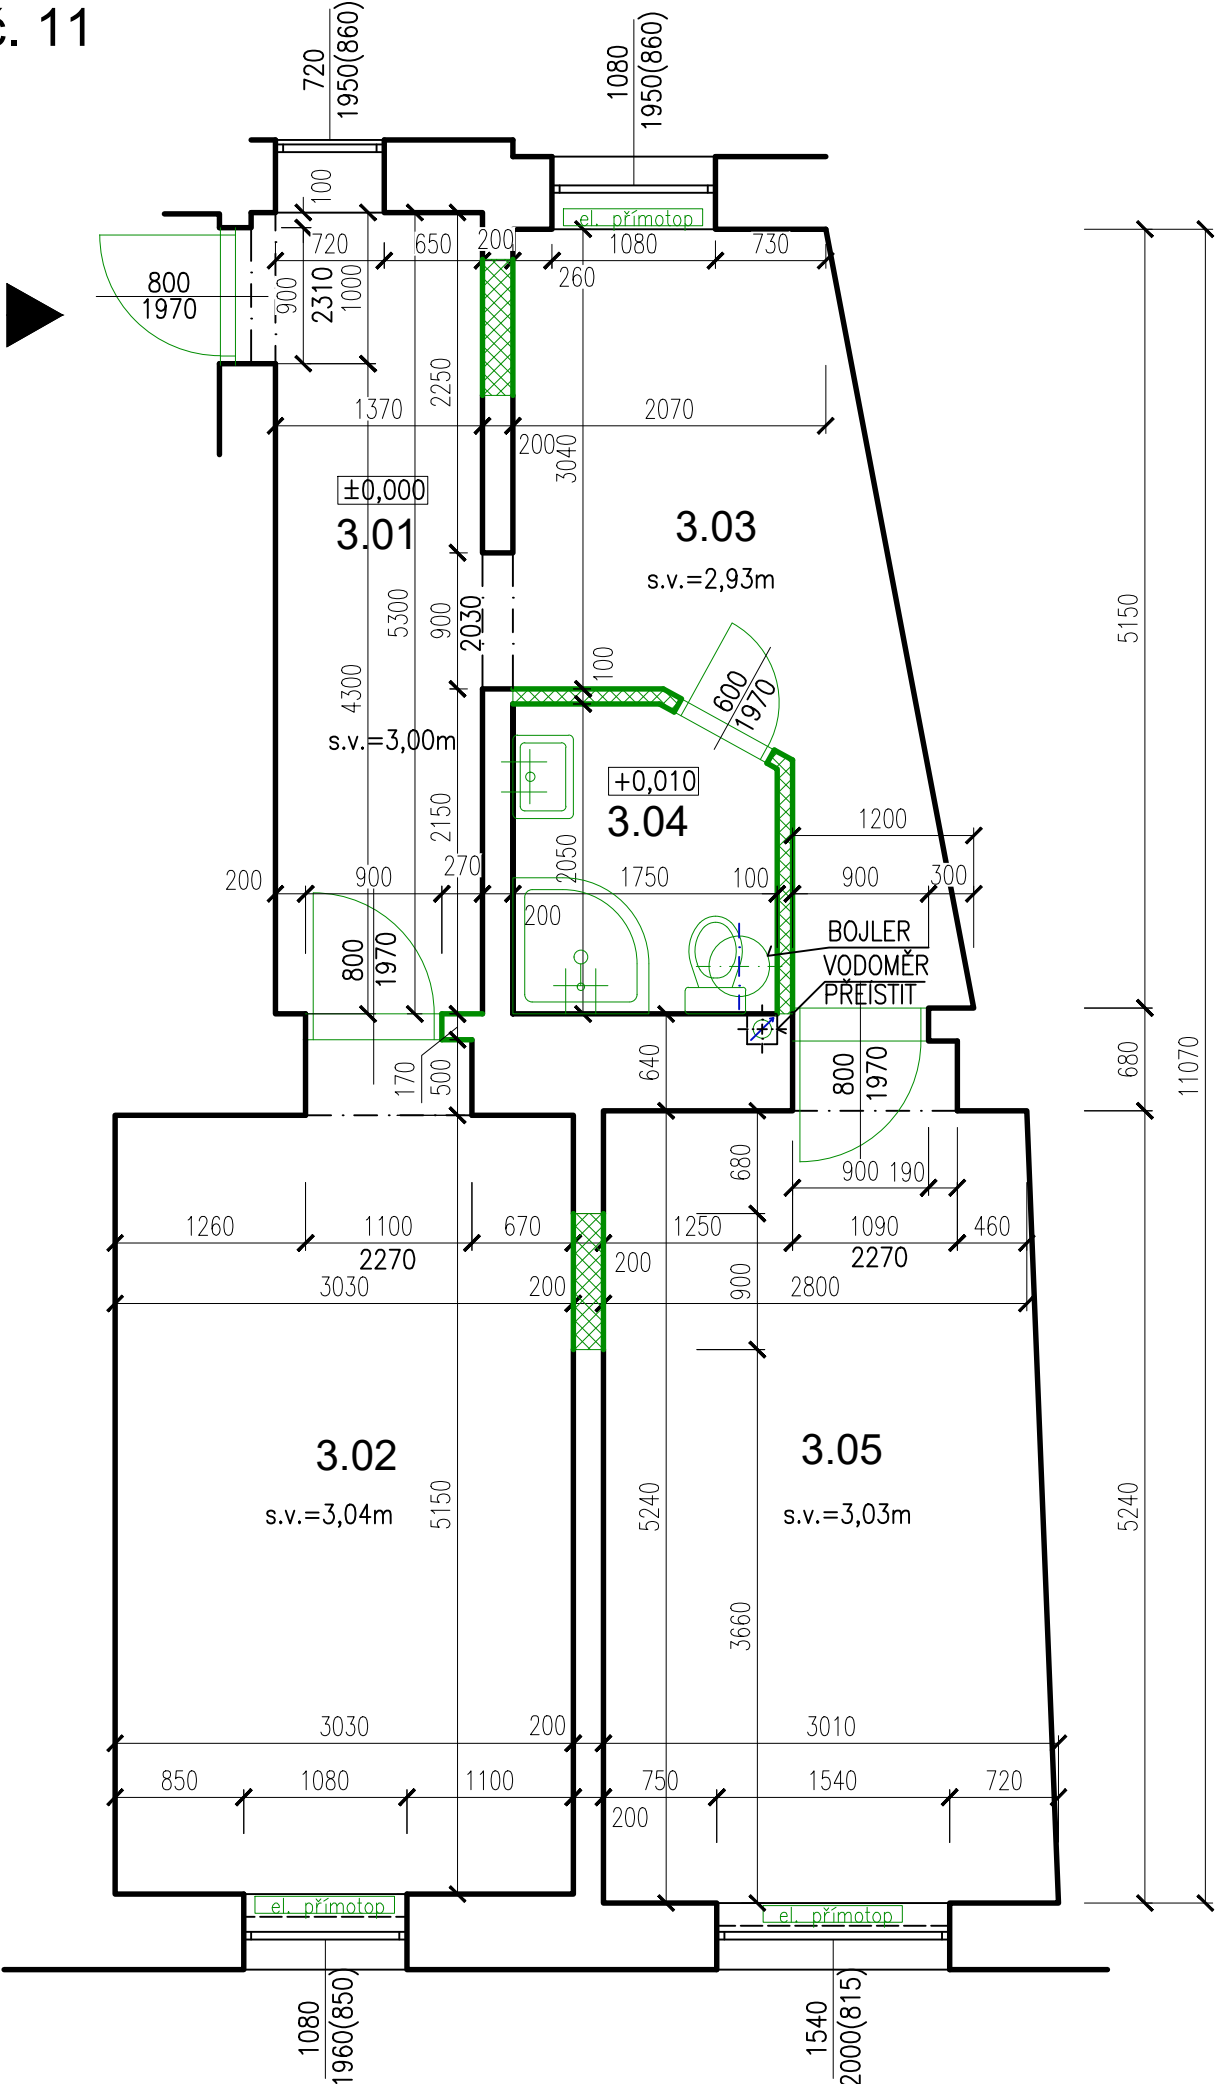

LEGENDA MÍSTNOSTÍ

Č.M	MÍSTNOST	PL (m2)	(Podlaha úprava)	Strop úprava	Stěny (oprava)	Světlá výška
3.01	ZÁDVEŘÍ	7,68	ODSTRANĚNÍ LAMINÁTOVÝCH DESEK, ODSTRANĚNÍ PODKLADOVÝCH DESEK, ODSTR. SOKL. LIŠT	ODSTRANĚNÍ SDK STROPU	OŠKRÁBANÍ MALBY	3,00m
3.02	POKOJ	16,14	ODSTRANĚNÍ LAMINÁTOVÝCH DESEK, ODSTRANĚNÍ PODKLADOVÝCH DESEK	ODSTRANĚNÍ SDK STROPU	OŠKRÁBANÍ MALBY	3,04m
3.03	KUCHYNĚ	9,60	ODSTRANĚNÍ LAMINÁTOVÝCH DESEK, ODSTRANĚNÍ PODKLADOVÝCH DESEK	ODSTRANĚNÍ SDK STROPU	OŠKRÁBANÍ MALBY	2,93m
3.04	KOUPELNA	3,42	ODSTRANĚNÍ KERAMICKÉ DLAŽBY, ODSTRANĚNÍ PODKLADNÍHO BETONU A PŘÍPADNÝCH DESEK, VYČISTĚNÍ PO BOURÁNÍ	ODSTRANĚNÍ SDK STROPU	OŠKRÁBANÍ MALBY, ODSTRANĚNÍ OBKLADU	2,99m
3.05	POKOJ	15,82	ODSTRANĚNÍ LAMINÁTOVÝCH DESEK, ODSTRANĚNÍ PODKLADOVÝCH DESEK	ODSTRANĚNÍ SDK STROPU	OŠKRÁBANÍ MALBY	3,03m
CELKOVÁ PLOCHA		52,66				

POZNÁMKA

- v bytě se nachází vodoměr v m.č. 3.04

±0,000 vztažena k m.č. 3.01

KONTROLOVAL:	VEDOUcí PROJEKTANT:	PROJEKTANT:	<div><div>ARCHITEKTURA & INTERIER ŠIMŮNEK & PARTNERS</div><div>www.archsimunek.cz</div><div>PROJEKTOVÁ A INŽENÝRSKÁ KANCELÁŘ</div><div>NÁMĚSTÍ 75/15, 757 01 VALAŠSKÉ MEZIŘÍČÍ</div></div>		
Ing. Tomáš Mikuláščík	Miroslav Šimůnek	David Pavliščík			
INVESTOR: Statutární město Brno, Dominikánské náměstí 196/1, Brno-město, 60200 Brno			Č. PARC.: st. 1188	K.Ú.: Staré Brno	
STAVBA: Stavební úpravy bytu Leitnerova 711/26 , byt č. 11			MÍSTO: Brno	STUPEŇ: DSP	
			FORMÁT: 3xA4	ČÍSLO VÝKR.: D.1.1.1	
NÁZEV VÝKRESU: PŮDORYS - STÁVAJÍCÍ STAV / BOURACÍ PRÁCE			DATUM: 04/2023	ČÍSLO PARÉ:	
			MĚŘÍTKO: 1:50		