


Leitnerova 711/26
byt č. 8

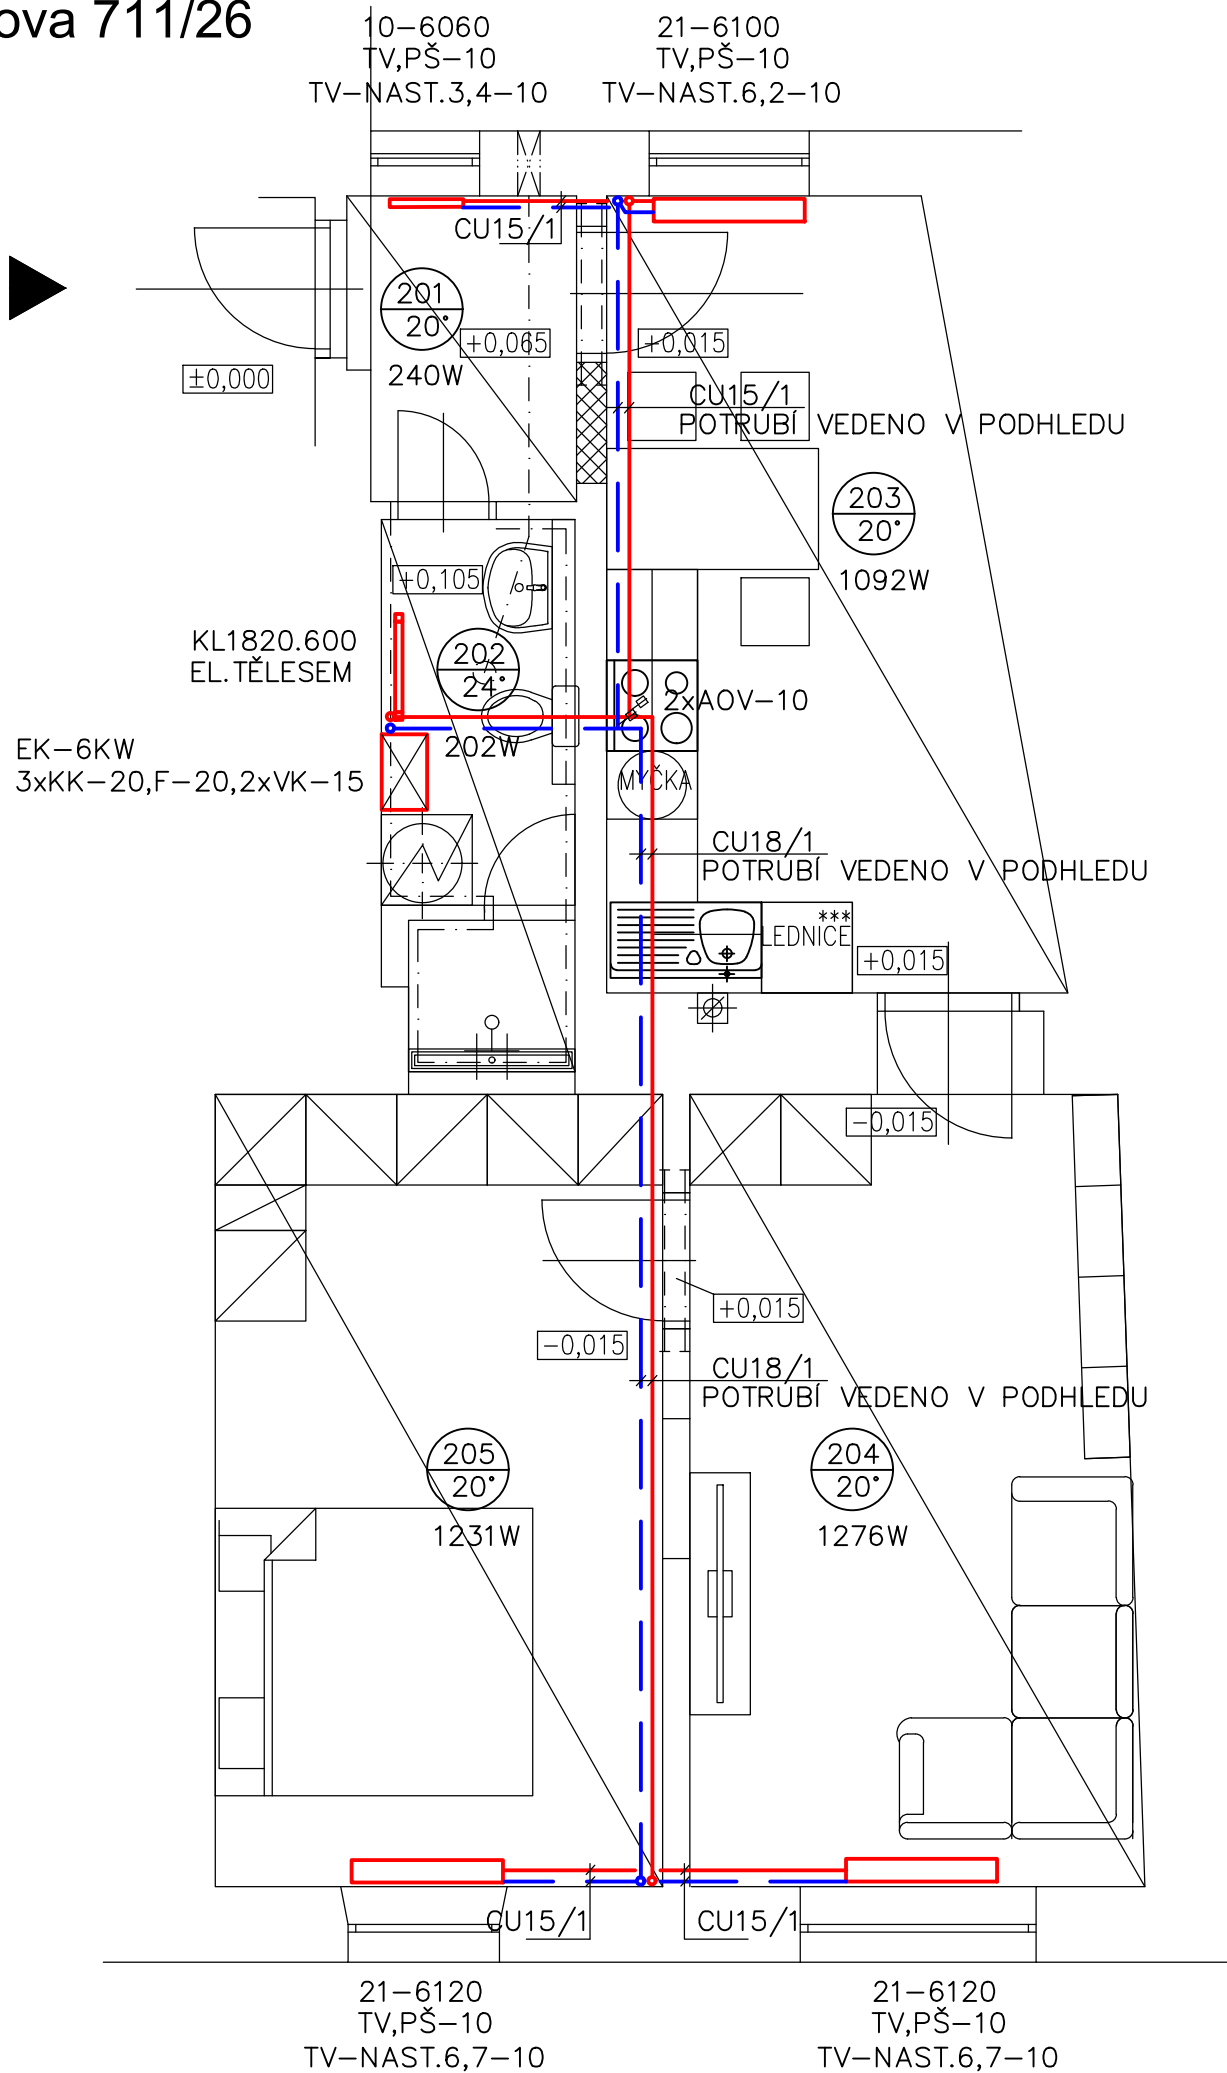

OZN.	ÚČEL MÍSTNOSTI	PLOCHA	PODLAHA
2.01	ZÁDVEŘÍ	3,06 m²	PVC+2xOSB+podsypaný keramzit
2.02	KOUPELNA	4,46 m²	Keramická dlažba+podsypaný keramzit
2.03	KUCHYŇ	13,66 m²	PVC+2xOSB+podsypaný keramzit
2.04	POKOJ	15,96 m²	PVC+2xOSB+podsypaný keramzit
2.05	POKOJ	15,38 m²	PVC+2xOSB+podsypaný keramzit

ZDROJ TEPLA-ELEKTROKOTEL – 6KW
EXPANZNÍ NÁDOBA TLAKOVÁ – VESTAVĚNÁ
TEPELNÝ SPÁD 75/65°C
OTOPNÁ TĚLESA DESKOVÁ S BOČNÍM NAPOJENÍM
OTOPNÉ TĚLESO TRUBKOVÉ S EL.TĚLESEM
ROZVOD TEPLA Z MĚDĚNÉHO POTRUBÍ
V NEJVYŠŠÍM MÍSTĚ NA POTRUBÍ OSADIT AUT.ODVZDUŠŇOVACÍ VENTILY
TV-10 – TERMOSTATICKÝ VENTIL+HLAVICE-DIMENZE
PŠ-10 – UZAVÍRATELNÉ ŠROUBENÍ-DIMENZE

- PŘÍVODNÍ POTRUBÍ
- ZPĚTNÉ POTRUBÍ

±0,000 vztažena k chodbě před místností č. 2.01

Kontroloval:	vedoucí projektant:	projektant:	<div><div>ASI</div><div>ARCHITEKTURA & INTERIER ŠIMŮNEK & PARTNERS</div><div>www.archsimunek.cz</div><div>PROJEKTOVÁ A INŽENÝRSKÁ KANCELÁŘ</div><div>NÁMĚSTÍ 75/15, 757 01 VALAŠSKÉ MEZIŘÍČÍ</div></div>	
Ing. Martina Pantůčková	Miroslav Šimůnek	Ing. Martina Pantůčková		
INVESTOR: Statutární město Brno, Dominikánské náměstí 196/1, Brno-město, 60200 Brno			Č. PARC.: st. 1188	K.Ú.: Staré Brno
STAVBA: Stavební úpravy bytu Leitnerova 711/26 , byt č. 8			MÍSTO: Brno	STUPEŇ: DSP
NÁZEV VÝKRESU: VYTÁPĚNÍ - PŮDORYS			FORMÁT: 2xA4	ČÍSLO VÝKR.: D.1.4.B
			DATUM: 04/2023	ČÍSLO PARÉ: -01
			MĚŘÍTKO: 1:50	