


Leitnerova 711/26  
byt č. 8

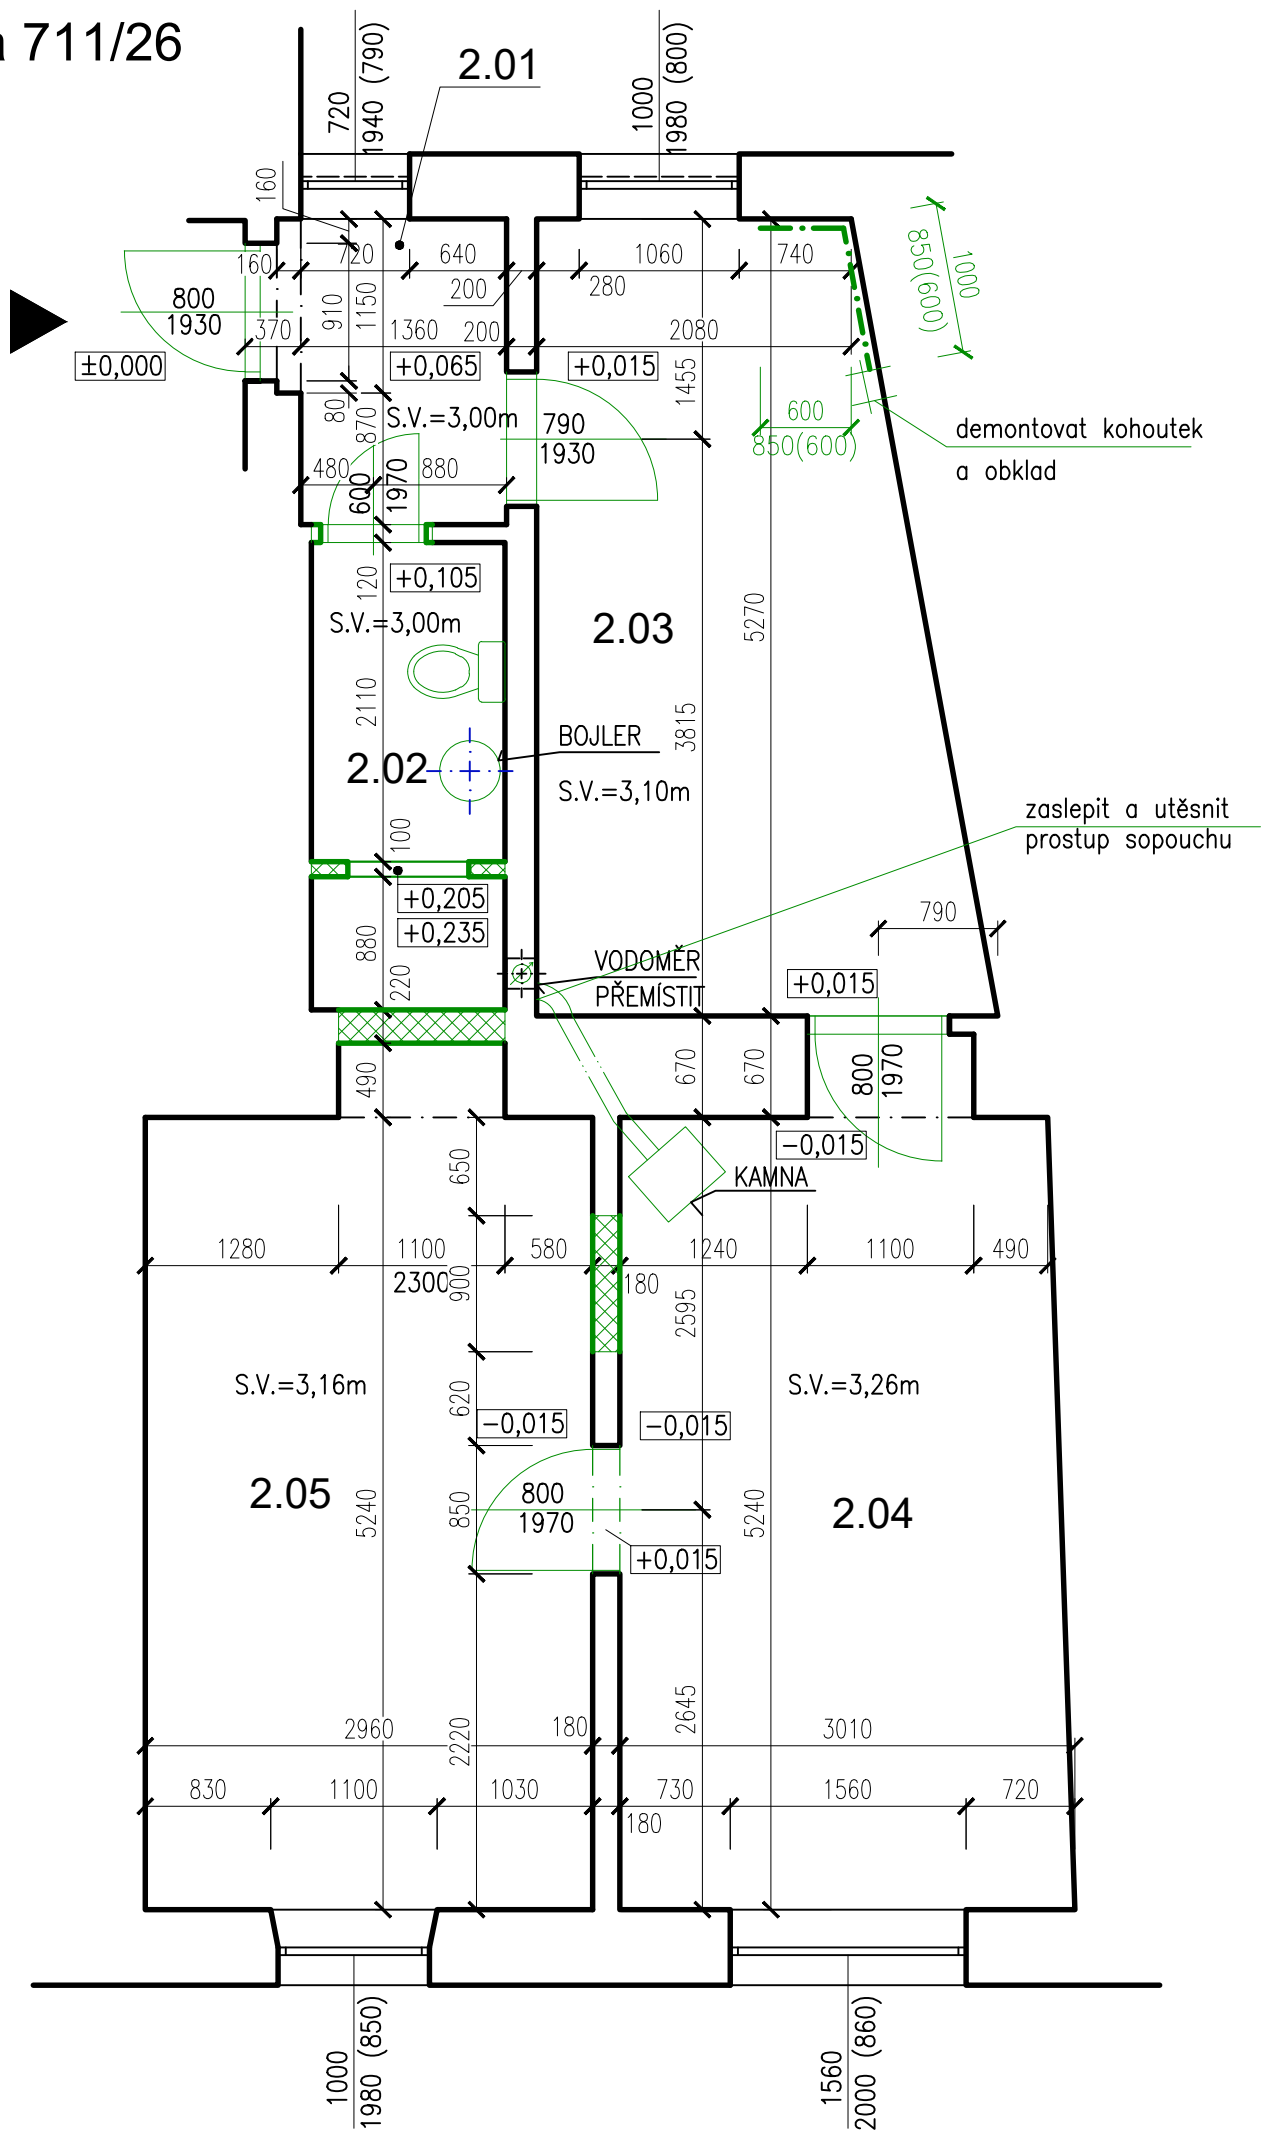

LEGENDA MÍSTNOSTÍ

| Č.M            | MÍSTNOST | PL (m2) | ( Podlaha úprava )  | Strop úprava | Stěny ( oprava )                    | Světla výška |
|----------------|----------|---------|---|--------------|-------------------------------------|--------------|
| 2.01           | ZÁDVEŘÍ  | 3,06    | VYBOURÁNÍ DLAŽBY, VYBOURÁNÍ PODKLADNÍHO BETONU A PŘÍPADNÝCH DESEK, VYČISTĚNÍ PO BOURÁNÍ, ODSTRANĚNÍ KERAMICKÝCH SOKLŮ | -            | OŠKRÁBÁNÍ MALBY                     | 3,00m        |
| 2.02           | KOUPELNA | 2,37    | VYBOURÁNÍ DLAŽBY, VYBOURÁNÍ PODKLADNÍHO BETONU A PŘÍPADNÝCH DESEK, VYČISTĚNÍ PO BOURÁNÍ, ODSTRANĚNÍ KERAMICKÝCH SOKLŮ | -            | OŠKRÁBÁNÍ MALBY, ODSTRANĚNÍ OBKLADU | 3,00m        |
| 2.03           | KUCHYŇE  | 13,60   | VYBOURÁNÍ PODKLADNÍHO BETONU A PŘÍPADNÝCH DESEK, ODSTRANĚNÍ PODKLADOVÝCH DESEK A DESEK DTD, ODSTRANĚNÍ SOKL. LIŠT     | -            | OŠKRÁBÁNÍ MALBY                     | 3,10m        |
| 2.04           | POKOJ    | 15,97   | VYBOURÁNÍ PODKLADNÍCH DESEK, ODSTRANĚNÍ SOKL. LIŠT  | -            | OŠKRÁBÁNÍ MALBY                     | 3,26m        |
| 2.05           | POKOJ    | 16,12   | VYBOURÁNÍ PODKLADNÍCH DESEK, ODSTRANĚNÍ SOKL. LIŠT  | -            | OŠKRÁBÁNÍ MALBY                     | 3,16 m       |
| CELKOVÁ PLOCHA |          | 51,12   |   |              |                                     |              |

LEGENDA MATERIÁLŮ

- Stávající konstrukce
- Bourané konstrukce

POZNÁMKA

- v bytě se nachází vodoměr v m.č. 2.02

±0,000 vztažena k chodbě před místností č. 2.01

|   |                     |                 |  |                      |  |
|---|---------------------|-----------------|--|----------------------|--|
| KONTROLOVAL:  | VEDOUcí PROJEKTANT: | PROJEKTANT:     | <div><div>ARCHITEKTURA &amp; INTERIER<br/>ŠIMŮNEK &amp; PARTNERS</div><div>www.archsimunek.cz</div><div>PROJEKTOVÁ A INŽENÝRSKÁ KANCELÁŘ</div><div>NÁMĚSTÍ 75/15, 757 01 VALAŠSKÉ MEZIŘÍČÍ</div></div> |                      |  |
| Ing. Tomáš Mikuláščík   | Miroslav Šimůnek    | David Pavliščík |  |                      |  |
| INVESTOR: Statutární město Brno, Dominikánské náměstí 196/1, Brno-město, 60200 Brno |                     |                 | Č. PARC.: st. 1188   | K.Ú.: Staré Brno     |  |
| STAVBA:<br>Stavební úpravy bytu<br>Leitnerova 711/26 , byt č. 8                     |                     |                 | MÍSTO: Brno  | STUPEŇ: DSP          |  |
|   |                     |                 | FORMÁT: 3xA4   | ČÍSLO VÝKR.: D.1.1.1 |  |
| NÁZEV VÝKRESU:<br>PŮDORYS -STÁVAJÍCÍ STAV/BOURACÍ PRÁCE                             |                     |                 | DATUM: 04/2023   | ČÍSLO PARÉ:          |  |
|   |                     |                 | MĚŘÍTKO: 1:50  |                      |  |