


Leitnerova 711/26
byt č. 11

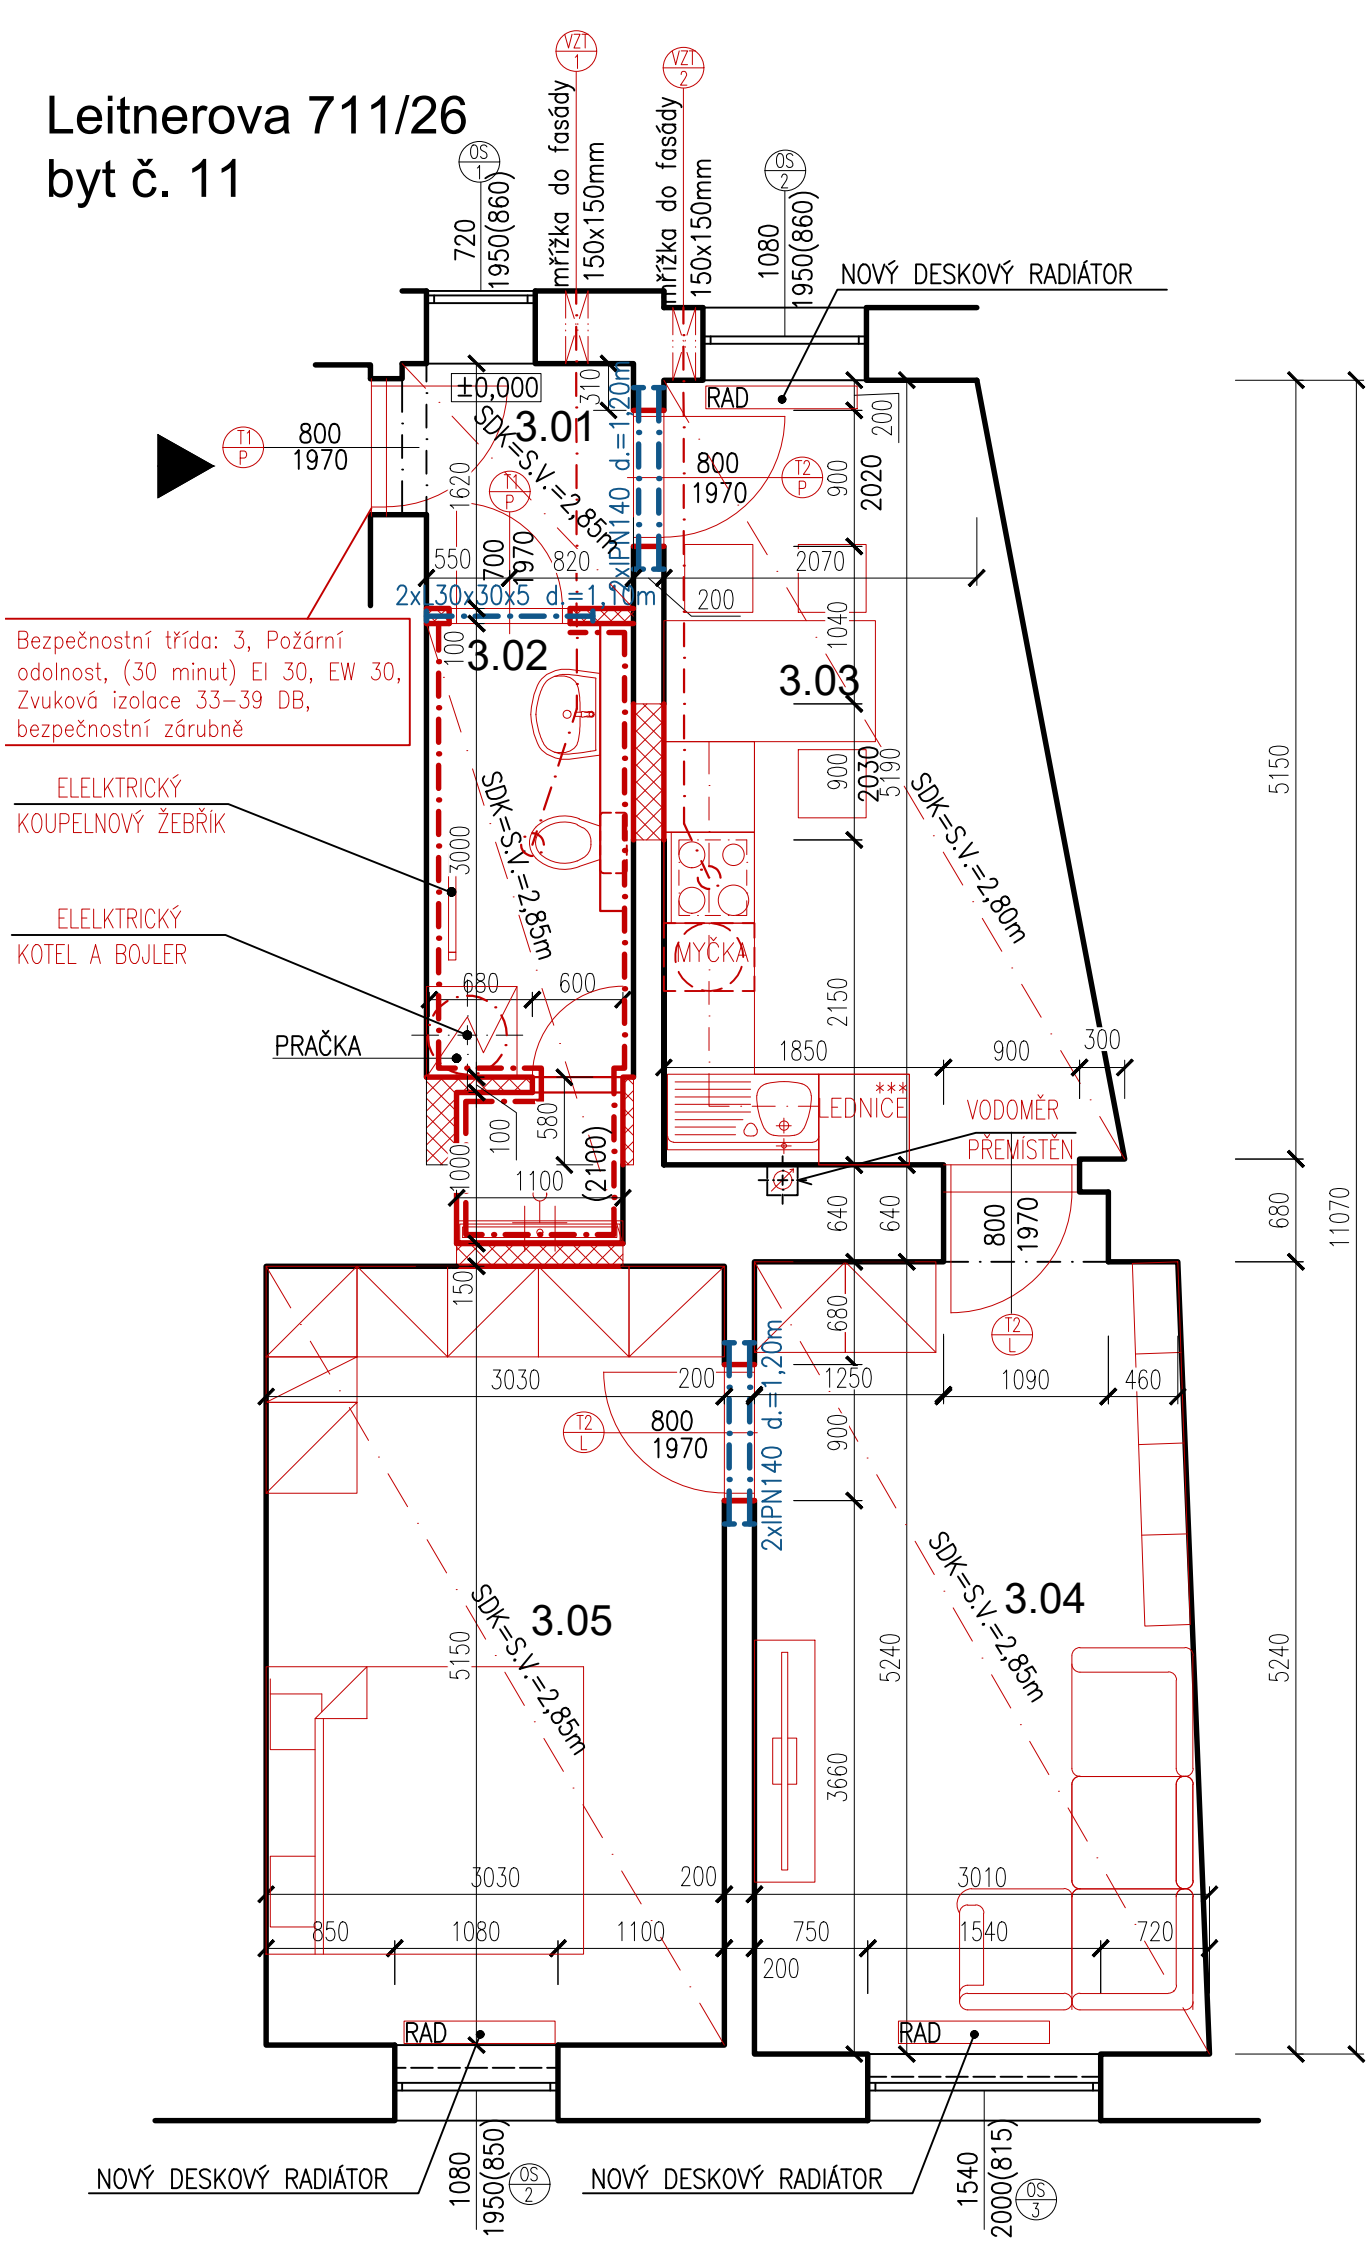

LEGENDA MÍSTNOSTÍ

Č.M	MÍSTNOST	PL (m2)	(Podlaha úprava)	Strop úprava	Stěny (oprava)	Světlá výška
3.01	ZÁDVEŘÍ	2,60	Lepný vinyl+ podlahový prvek tl. 25mm + systémový podsyp tl. 31mm	SDK PODHLED, VNITŘNÍ MALBA	VNITŘNÍ MALBA	2,85m
3.02	KOUPELNA	5,29	Keramická dlažba 30x60cm +lepidlo + HI stěrka + podlahový prvek tl. 25mm + systémový podsyp tl. 31mm	SDK PODHLED, VNITŘNÍ MALBA	HI NÁTĚR, OBKLAD 20X40 CM, V. 2,1M, VNITŘNÍ MALBA	2,85m
3.03	KUCHYNĚ	13,54	Lepný vinyl+ podlahový prvek tl. 25mm + systémový podsyp tl. 31mm	SDK PODHLED, VNITŘNÍ MALBA	VNITŘNÍ MALBA	2,80m
3.04	POKOJ	15,81	Lepný vinyl+ podlahový prvek tl. 25mm + systémový podsyp tl. 31mm	SDK PODHLED, VNITŘNÍ MALBA	VNITŘNÍ MALBA	2,85m
3.05	POKOJ	15,50	Lepný vinyl+ podlahový prvek tl. 25mm + systémový podsyp tl. 31mm	SDK PODHLED, VNITŘNÍ MALBA	VNITŘNÍ MALBA	2,85m
CELKOVÁ PLOCHA		52,74				

LEGENDA MATERIÁLŮ

- Stávající konstrukce
- Nová konstrukce – dozdvíka z tvarovek z plynoslíkátu

POZNÁMKA

- v bytě se nachází vodoměr v m.č. 3.03
- VZT1

- nucené větrání – radiální ventilátor s časovým spínačem, doporučený výkon min. 150m3/hod
- VZT2

- příprava pro digestoř

±0,000 vztažena k m.č. 3.01

KONTROLOVAL:	VEDOUcí PROJEKTANT:	PROJEKTANT:	<div><div>ASI</div><div>ARCHITEKTURA & INTERIER ŠIMŮNEK & PARTNERS</div><div>www.archsimunek.cz</div><div>PROJEKTOVÁ A INŽENÝRSKÁ KANCELÁŘ</div></div> <div>NÁMĚSTÍ 75/15, 757 01 VALAŠSKÉ MEZIŘÍČÍ</div>		
Ing. Tomáš Mikuláščík	Miroslav Šimůnek	David Pavliščík			
INVESTOR: Statutární město Brno, Dominikánské náměstí 196/1, Brno–město, 60200 Brno			Č. PARC.: st. 1188	K.Ú.: Staré Brno	
STAVBA: Stavební úpravy bytu Leitnerova 711/26 , byt č. 11			MÍSTO: Brno	STUPEŇ: DSP	
			FORMÁT: 3xA4	ČÍSLO VÝKR.: D.1.1.2 ČÍSLO PARÉ:	
NÁZEV VÝKRESU: PŮDORYS - NOVÝ STAV			DATUM: 04/2023		
			MĚŘÍTKO: 1:50		