
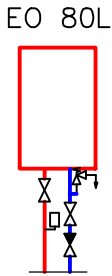


Leitnerova 711/26  
byť č. 8

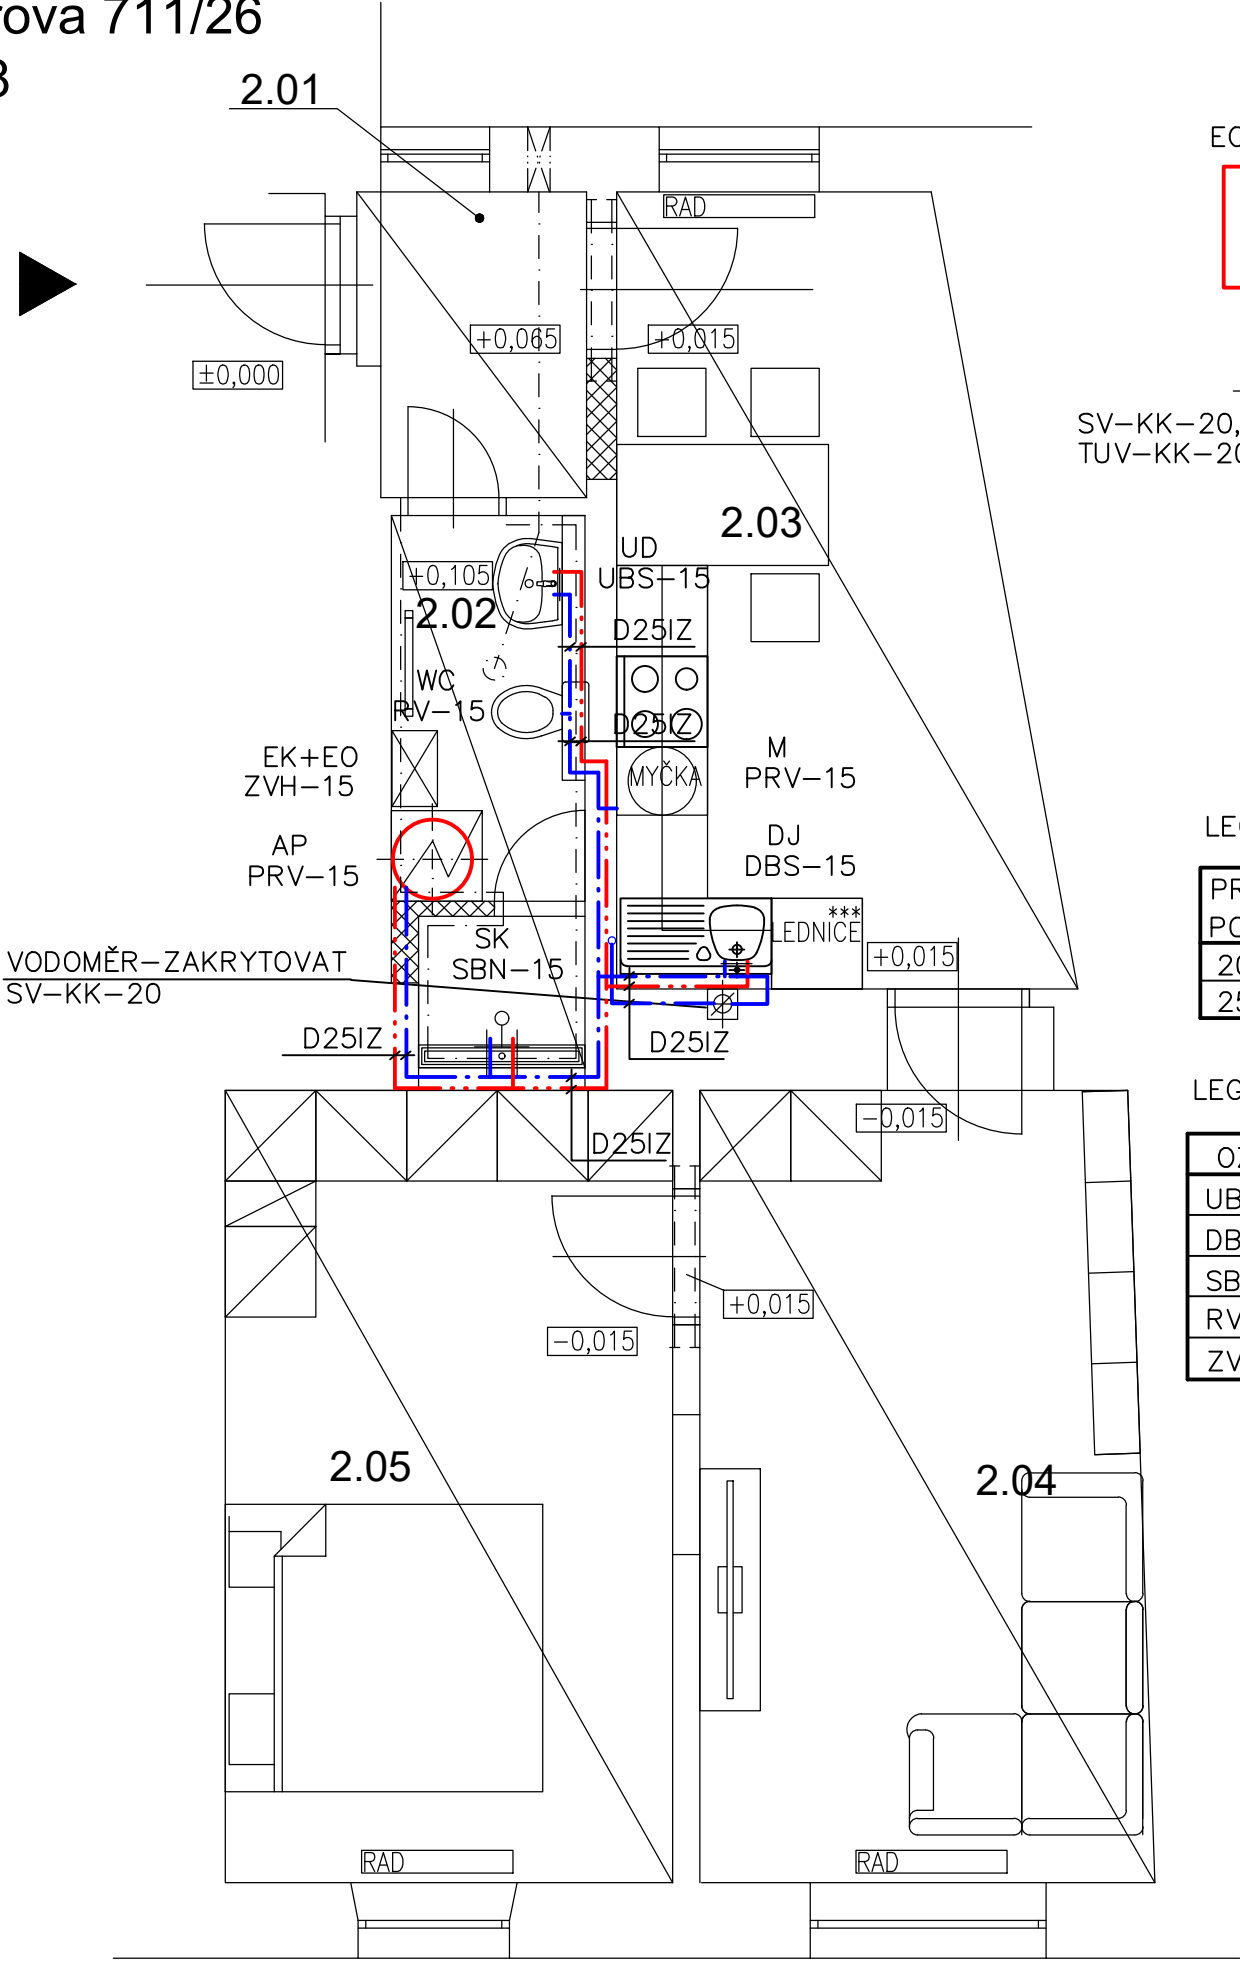

SV-KK-20,ZV-20,PV-15,M,VK-15  
TUV-KK-20,TEPLOMĚR

OZN.	ÚČEL MÍSTNOSTI	PLOCHA	PODLAHA
2.01	ZÁDVEŘÍ	3,06 m²	PVC+2xOSB+podsypaný keramzit
2.02	KOUPELNA	4,46 m²	Keramická dlažba+podsypaný keramzit
2.03	KUCHYNĚ	13,66 m²	PVC+2xOSB+podsypaný keramzit
2.04	POKOJ	15,96 m²	PVC+2xOSB+podsypaný keramzit
2.05	POKOJ	15,38 m²	PVC+2xOSB+podsypaný keramzit

POZN.

- VNITŘNÍ ROZVODY VODY JSOU NAVRŽENY Z PLASTOVÉHO POTRUBÍ PPR PN16
- POTRUBÍ JE SPOJOVÁNO POLYFÚZNÍM SVAŘOVÁNÍM POMOCÍ ELEKTROTVAROVEK
- MIN.SKLOK POTRUBÍ JE 0,3% K VÝTOKOVÝM ARMATURÁM
- KOTVENÍ POTRUBÍ BUDE PROVÁDĚNO DLE MONTÁŽNÍCH PŘEDPISŮ DODAVATELE
- POTRUBÍ BUDE VEDENO V PODLAZE, INSTALAČNÍCH PŘEDSTĚNÁCH A DRÁŽKÁCH VE ZDI
- POTRUBÍ BUDE IZOLOVÁNO NÁVLEKOVOU IZOLOACÍ - = 0,040W/m\*K, TL.IZOLOACE - VIZ LEGENDA TI
- SESTAVA EL.KOTEL + ZÁSObNÍK TV 80L

LEGENDA TI - STUDENÁ VODA LEGENDA TI - TEPLÁ VODA

PRŮMĚR POTRUBÍ	TL.IZOLOACE
20x3,4	13MM
25x4,3	13MM

PRŮMĚR POTRUBÍ	TL.IZOLOACE
20x3,4	20MM
25x4,3	20MM

LEGENDA VÝTOKOVÝCH ARMATUR

OZN.	NÁZEV
UBS	UMYV.BAT.STOJÁNKOVÁ
DBS	DŘEZ.BAT.STOJÁNKOVÁ
SBN	SPRCH.BAT.NÁSTĚNNÁ
RV	ROHOVÝ VENTIL
ZVH	HADIC.VENTIL ZAHRADNÍ

LEGENDA ZAŘIZ.PŘEDMĚTŮ

OZN.	NÁZEV
UD	UMYVADLO
DJ	DŘEZ JEDNODUCHÝ
SK	SPRCHOVÝ KOUT
M	MYČKA
AP	AUTOMATICKÁ PRAČKA
WC	ZÁCHODOVÁ MÍSA

VÝŠKA OSAZENÍ ZP,ROH.VENTILŮ A BATERIÍ

UD-850MM NAD PODLAHOU  
2xRV-15-580MM NAD PODLAHOU  
DJ-850MM NAD PODLAHOU  
2xRV-15-600MM NAD PODLAHOU  
WC-400MM NAD PODLAHOU  
RV-15-900MM NAD PODLAHOU  
SK  
SBN-1150MM NAD PODLAHOU  
AP  
RV-15-400MM NAD PODLAHOU  
M  
RV-15-400MM NAD PODLAHOU  
ZVH-15-600MM NAD PODLAHOU

±0,000 vztažena k chodbě před místností č. 2.01

KONTROLOVAL:	VEDOUCÍ PROJEKTANT:	PROJEKTANT:	 www.archsimunek.cz PROJEKTOVÁ A INŽENÝRSKÁ KANCELÁŘ NÁMĚSTÍ 75/15, 757 01 VALAŠSKÉ MEZIŘÍČÍ	
Ing. Martina Pantůčková	Miroslav Šimůnek	Ing. Martina Pantůčková		
INVESTOR: Statutární město Brno, Dominikánské náměstí 196/1, Brno-město, 60200 Brno			Č. PARC.: st. 1188	K.Ú.: Staré Brno
STAVBA:			MÍSTO: Brno	STUPEŇ: DSP
Stavební úpravy bytu Leitnerova 711/26 , byt č. 8			FORMÁT: 2xA4	ČÍSLO VÝKR.: D.1.4.A
			DATUM: 04/2023	-02
			MĚŘÍTKO: 1:50	ČÍSLO PARÉ:
NÁZEV VÝKRESU: ZDRAVOTECHNICKÉ INSTALACE VODOINSTALACE - PŮDORYS				