


CEJL 496/28, BYT Č. 9

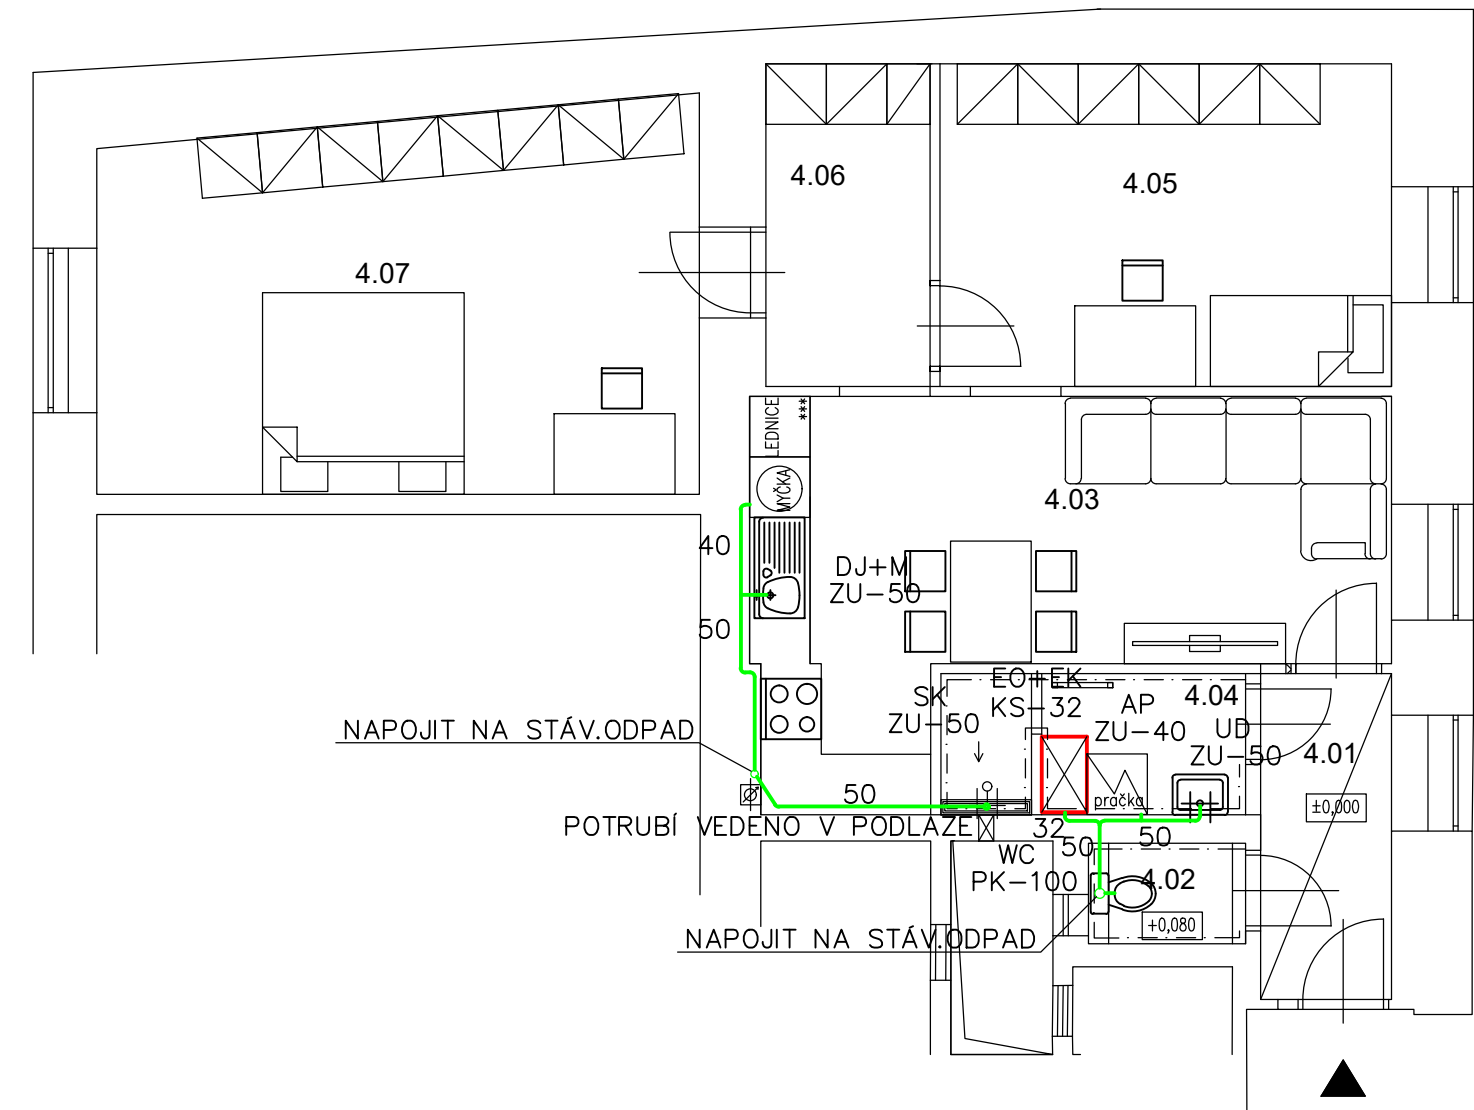

OZN.	ÚČEL MÍSTNOSTI	PLOCHA	PODLAHA
4.01	CHODBA	4,30 m	PVC
4.02	WC	1,62 m	Keramická dlažba
4.03	OBÝVACÍ POKOJ + KK	17,06 m	PVC
4.04	KOUPELNA	3,66 m	Keramická dlažba
4.05	POKOJ	14,37 m	PVC
4.06	ŠATNA	5,37 m	PVC
4.07	POKOJ	22,60 m	PVC

POZN.
–SVISLÉ ODPADNÍ POTRUBÍ – STÁVAJÍCÍ
–PŘIPOJOVACÍ POTRUBÍ JE NA ODPADNÍ POTRUBÍ NAPOJENO PŘES ODBOČKY 45°–87,5°
–ZAŘIZOVACÍ PŘEDMĚTY, VPUSTI A DALŠÍ ZAŘÍZENÍ
MUSÍ BÝT OPATŘENO ZÁPACHOVÝMI UZÁVĚRKAMI.


LEGENDA POTRUBÍ
PŘIPOJOVACÍ POTRUBÍ PP–HT
SPLAŠKOVÉ ODPADNÍ POTRUBÍ

VÝŠKA OSAZENÍ ZP A ODPADU
UD–850MM NAD PODLAHOU
DN50 – 530M NAD PODLAHOU
DJ–850MM NAD PODLAHOU
DN50 –550M NAD PODLAHOU
WC–400MM NAD PODLAHOU
DN100–200M NAD PODLAHOU
AP
DN40–400MM NAD PODLAHOU
M
DN40–400MM NAD PODLAHOU
KS
DN32–400MM NAD PODLAHOU

LEGENDA ZAŘIZ.PŘEDMĚTŮ

OZN.	NÁZEV
UD	UMYVADLO
DJ	DŘEZ JEDNODUCHÝ
SK	SPRCHOVÝ KOUT
M	MYČKA
AP	AUTOMATICKÁ PRAČKA
KS	KONDENZAČNÍ SIFON
WC	ZÁCHODOVÁ MÍSA
ZU	ZÁPACHOVÁ UZÁVĚRKA
PK	PŘIPOJOVACÍ KOLENO

±0,000 vztažena k m.č. 4.01

KONTRLOVAL:	VEDOUCÍ PROJEKTANT:	PROJEKTANT:	<div><div></div><div>ARCHITEKTURA & INTERIER ŠIMŮNEK & PARTNERS www.archsimunek.cz PROJEKTOVÁ A INŽENÝRSKÁ KANCELÁŘ NÁMĚSTÍ 75/15, 757 01 VALAŠSKÉ MEZIŘÍČÍ</div></div>		
Ing. Martina Pantůčková	Miroslav Šimůnek	Ing. Martina Pantůčková			
INVESTOR: Statutární město Brno, Dominikánské náměstí 196/1, Brno–město, 602 00 Brno			Č. PARC.: st. 827	K.Ú.: Zábřovice	
STAVBA: Stavební úpravy bytu Cejl 496/28, byt č. 9			MÍSTO: Brno	STUPEŇ: DSP	
			FORMÁT: 2x A4	ČÍSLO VÝKR.: D.1.4.A -01	ČÍSLO PARÉ:
			DATUM: 06/2022		
			MĚŘÍTKO: 1:75		
NÁZEV VÝKRESU: SPL.KANALIZACE - PŮDORYS					