


CEJL 496/28, BYT Č. 9

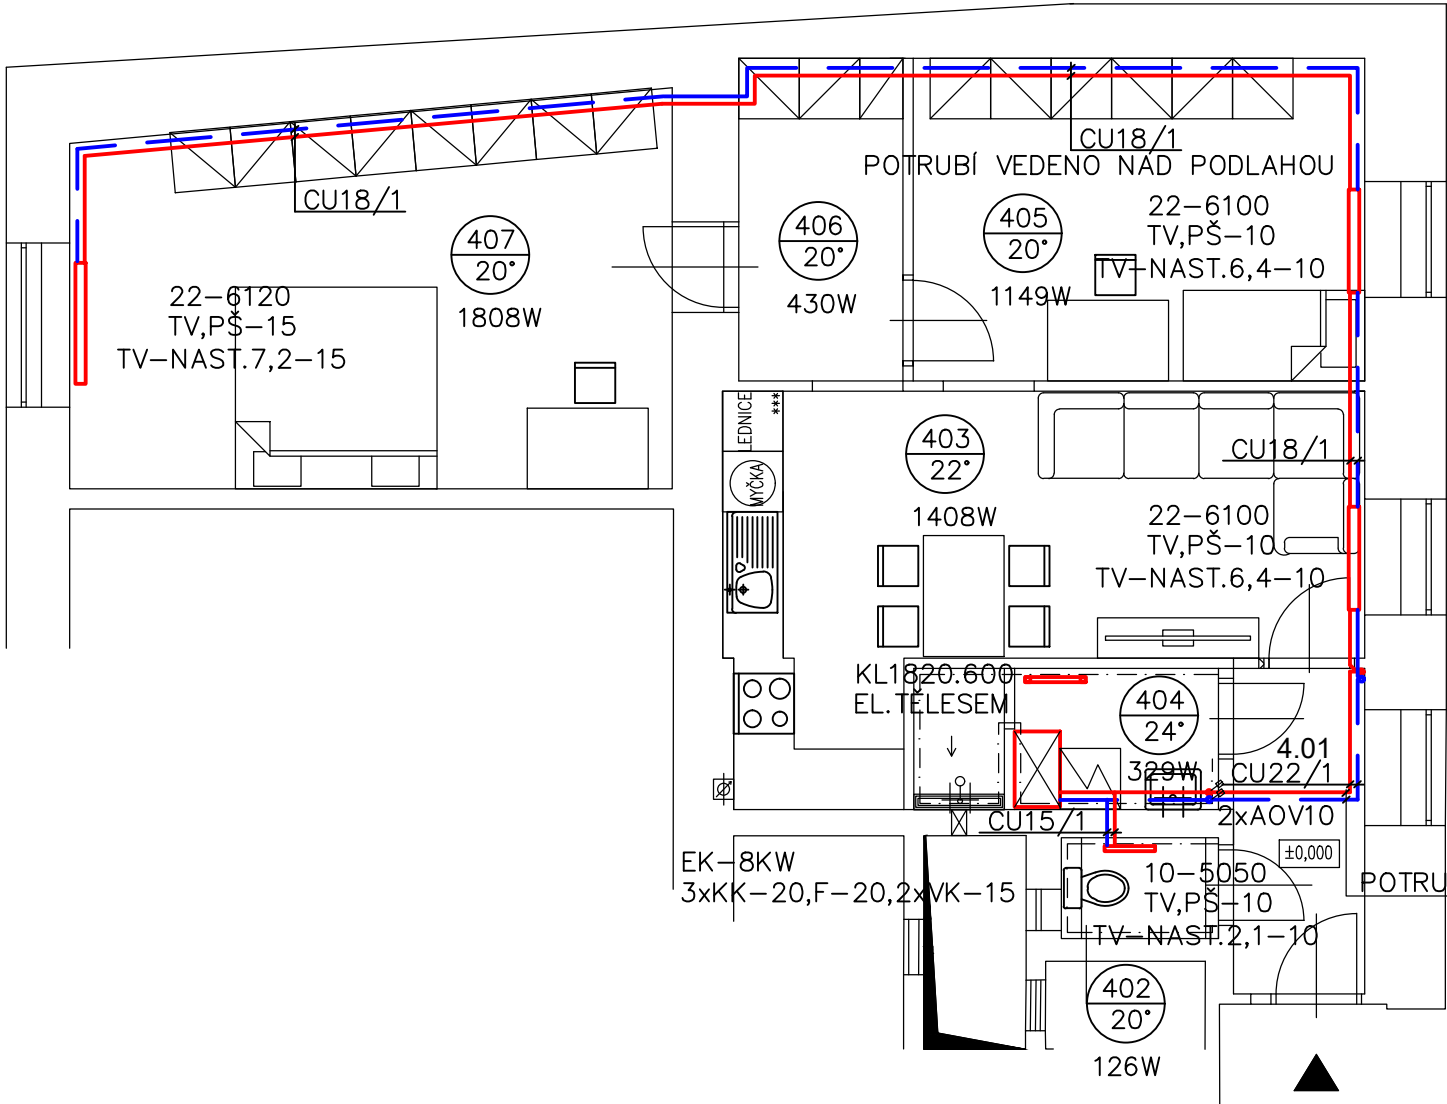


OZN.	ÚČEL MÍSTNOSTI	PLOCHA	PODLAHA
4.01	CHODBA	4,30 m	PVC
4.02	WC	1,62 m	Keramická dlažba
4.03	OBÝVACÍ POKOJ + KK	17,06 m	PVC
4.04	KOUPELNA	3,66 m	Keramická dlažba
4.05	POKOJ	14,37 m	PVC
4.06	ŠATNA	5,37 m	PVC
4.07	POKOJ	22,60 m	PVC

POZNÁMKA :
ZDROJ TEPLA – ELEKTROKOTEL – 8KW
EXPANZNÍ NÁDOBA TLAKOVÁ – VESTAVĚNÁ
TEPELNÝ SPÁD 75/65°C
OTOPNÁ TĚLESA DESKOVÁ S BOČNÍM NAPOJENÍM
OTOPNÉ TĚLESO TRUBKOVÉ KOMBI S EL. TĚLESEM
ROZVOD TEPLA Z MĚDĚNÉHO POTRUBÍ
V NEJVYŠŠÍM MÍSTĚ NA POTRUBÍ OSADIT AUT. ODVZDUŠŇOVACÍ VENTILY
TV-10 – TERMOSTATICKÝ VENTIL+HLAVICE – DIMENZE
PŠ-10 – UZAVÍRATELNÉ ŠROUBENÍ – DIMENZE

— PŘÍVODNÍ POTRUBÍ
— ZPĚTNÉ POTRUBÍ

±0,000 vztažena k m.č. 4.01

KONTROLOVAL:	VEDOUCÍ PROJEKTANT:	PROJEKTANT:	<div><div></div><div>ARCHITEKTURA & INTERIER ŠIMŮNEK & PARTNERS www.archsimunek.cz PROJEKTOVÁ A INŽENÝRSKÁ KANCELÁŘ NÁMĚSTÍ 75/15, 757 01 VALAŠSKÉ MEZIŘÍČÍ</div></div>		
Ing. Martina Pantůčková	Miroslav Šimůnek	Ing. Martina Pantůčková			
INVESTOR: Statutární město Brno, Dominikánské náměstí 196/1, Brno – město, 602 00 Brno			Č. PARC.: st. 827	K.Ú.: Zábřovice	
STAVBA: Stavební úpravy bytu Cejl 496/28, byt č. 9			MÍSTO: Brno	STUPEŇ: DSP	
			FORMÁT: 2xA4	ČÍSLO VÝKR.: D.1.4.B -01	
NÁZEV VÝKRESU: VYTÁPĚNÍ - PŮDORYS			DATUM: 06/2022	ČÍSLO PARÉ:	
			MĚŘÍTKO: 1:75		