

LEGENDA MÍSTNOSTÍ:


OZN.	NÁZEV MÍSTNOSTI	PLOCHA [m²]
501	PŘEDSIŇ + CHODBA	17,9
502	POKOJ	21,8
503	POKOJ	18,7
504	POKOJ	23,9
505	KOUPELNA	4,5
506	KOMORA	2,1
507	KUCHYNĚ	16,6
508	WC	1,1
509	BALKON	2,4
510	BALKON	1,5
CELKOVÁ UŽITNÁ PLOCHA BYTU		109,6
CELKOVÁ PODLAHOVÁ PLOCHA BYTU		111,5

LEGENDA ZAŘIZ.PŘEDMĚTŮ

OZN.	NÁZEV
UD	UMYVADLO
DJ	DŘEZ JEDNODUCHÝ
VN	VANA
M	MYČKA
AP	AUTOMATICKÁ PRAČKA
KS	KONDENZAČNÍ SIFON
WC	ZÁCHODOVÁ MÍSA
ZU	ZÁPACHOVÁ UZÁVĚRKA
PK	PŘIPOJOVACÍ KOLENO
OŽ	ODVODŇOVACÍ ŽLAB

VÝŠKA OSAZENÍ ZP A ODPADU

UD–850MM NAD PODLAHOU
DN50 – 530MM NAD PODLAHOU
DJ–850MM NAD PODLAHOU
DN50 –550MM NAD PODLAHOU
WC–400MM NAD PODLAHOU
DN100–200MM NAD PODLAHOU
AP
DN40–400MM NAD PODLAHOU
M
DN40–400MM NAD PODLAHOU
KS
DN32–400MM NAD PODLAHOU

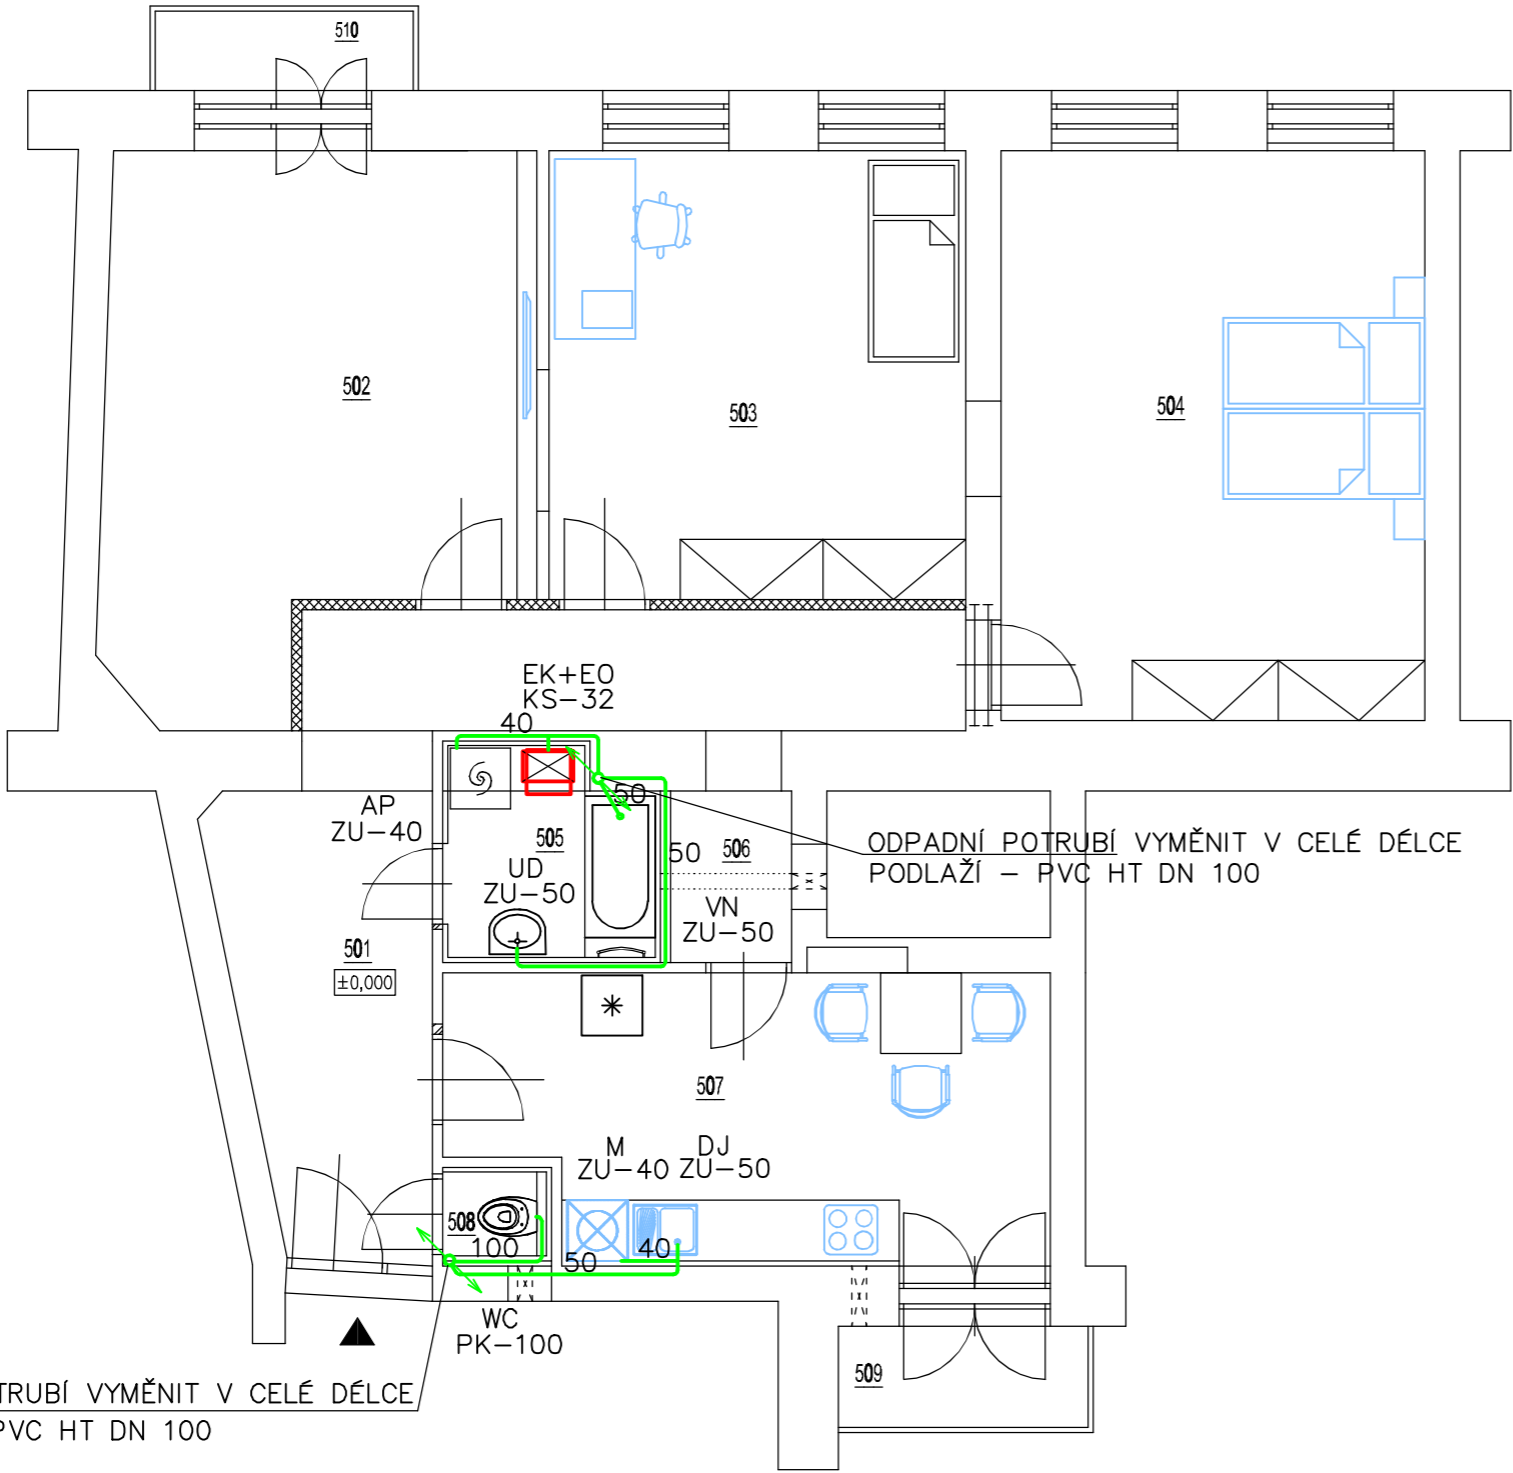

ODPADNÍ POTRUBÍ VYMĚNIT V CELÉ DÉLCE
PODLAŽÍ – PVC HT DN 100

POZN.

- SVISLÉ ODPADNÍ POTRUBÍ – STÁVAJÍCÍ
- PŘIPOJOVACÍ POTRUBÍ JE NA ODPADNÍ POTRUBÍ NAPOJENO PŘES ODBOČKY 45°–87,5°
- ZAŘIZOVACÍ PŘEDMĚTY, VPUSTI A DALŠÍ ZAŘÍZENÍ MUSÍ BÝT OPATŘENO ZÁPACHOVÝMI UZÁVĚRKAMI.

LEGENDA POTRUBÍ

- PŘIPOJOVACÍ POTRUBÍ PP–HT
- SPLAŠKOVÉ ODPADNÍ POTRUBÍ

SOUŘADNICOVÝ SYSTÉM: S-JTSK
VÝŠKOVÝ SYSTÉM: Bpvr
±0,000 = úroveň podlahy bytu

ZODPOVĚDNÝ PROJEKTANT: Ing. Jiří Hlučil		VYPRACOVAL: Ing. Jiří Hlučil		KRESLIL: Ing. Jiří Hlučil		Ing. Jiří Hlučil Bohuslava Martinů 50 602 00 Brno www.projekcni-kancelar.cz
STAVBA: STAVEBNÍ ÚPRAVY BYTU ZÁMEČNICKÁ 173/8, byt č.20						
STUPEŇ: DOKUMENTACE PRO PROVEDENÍ STAVBY						ZODPOVĚDNÝ PROJEKTANT: Ing. Jiří Hlučil Bohuslava Martinů 50 602 00 Brno
ČÁST: D.1.4.1 ZDRAVOTECHNICKÉ INSTALACE						
OBSAH: SPLAŠKOVÁ KANALIZACE - PŮDORYS						INVESTOR: Statutární město Brno Dominikánské náměstí 196/1 602 00 Brno
Č. VÝKRESU: D.1.4.1-1		MĚŘÍTKO: 1:75		PARÉ: 1 2 3		
						FORMÁT: 2xA4
						09/2023