


SOUSEDNÍ OBJEKT BAYEROVA 3

SOUSEDNÍ OBJEKT BAYEROVA 7

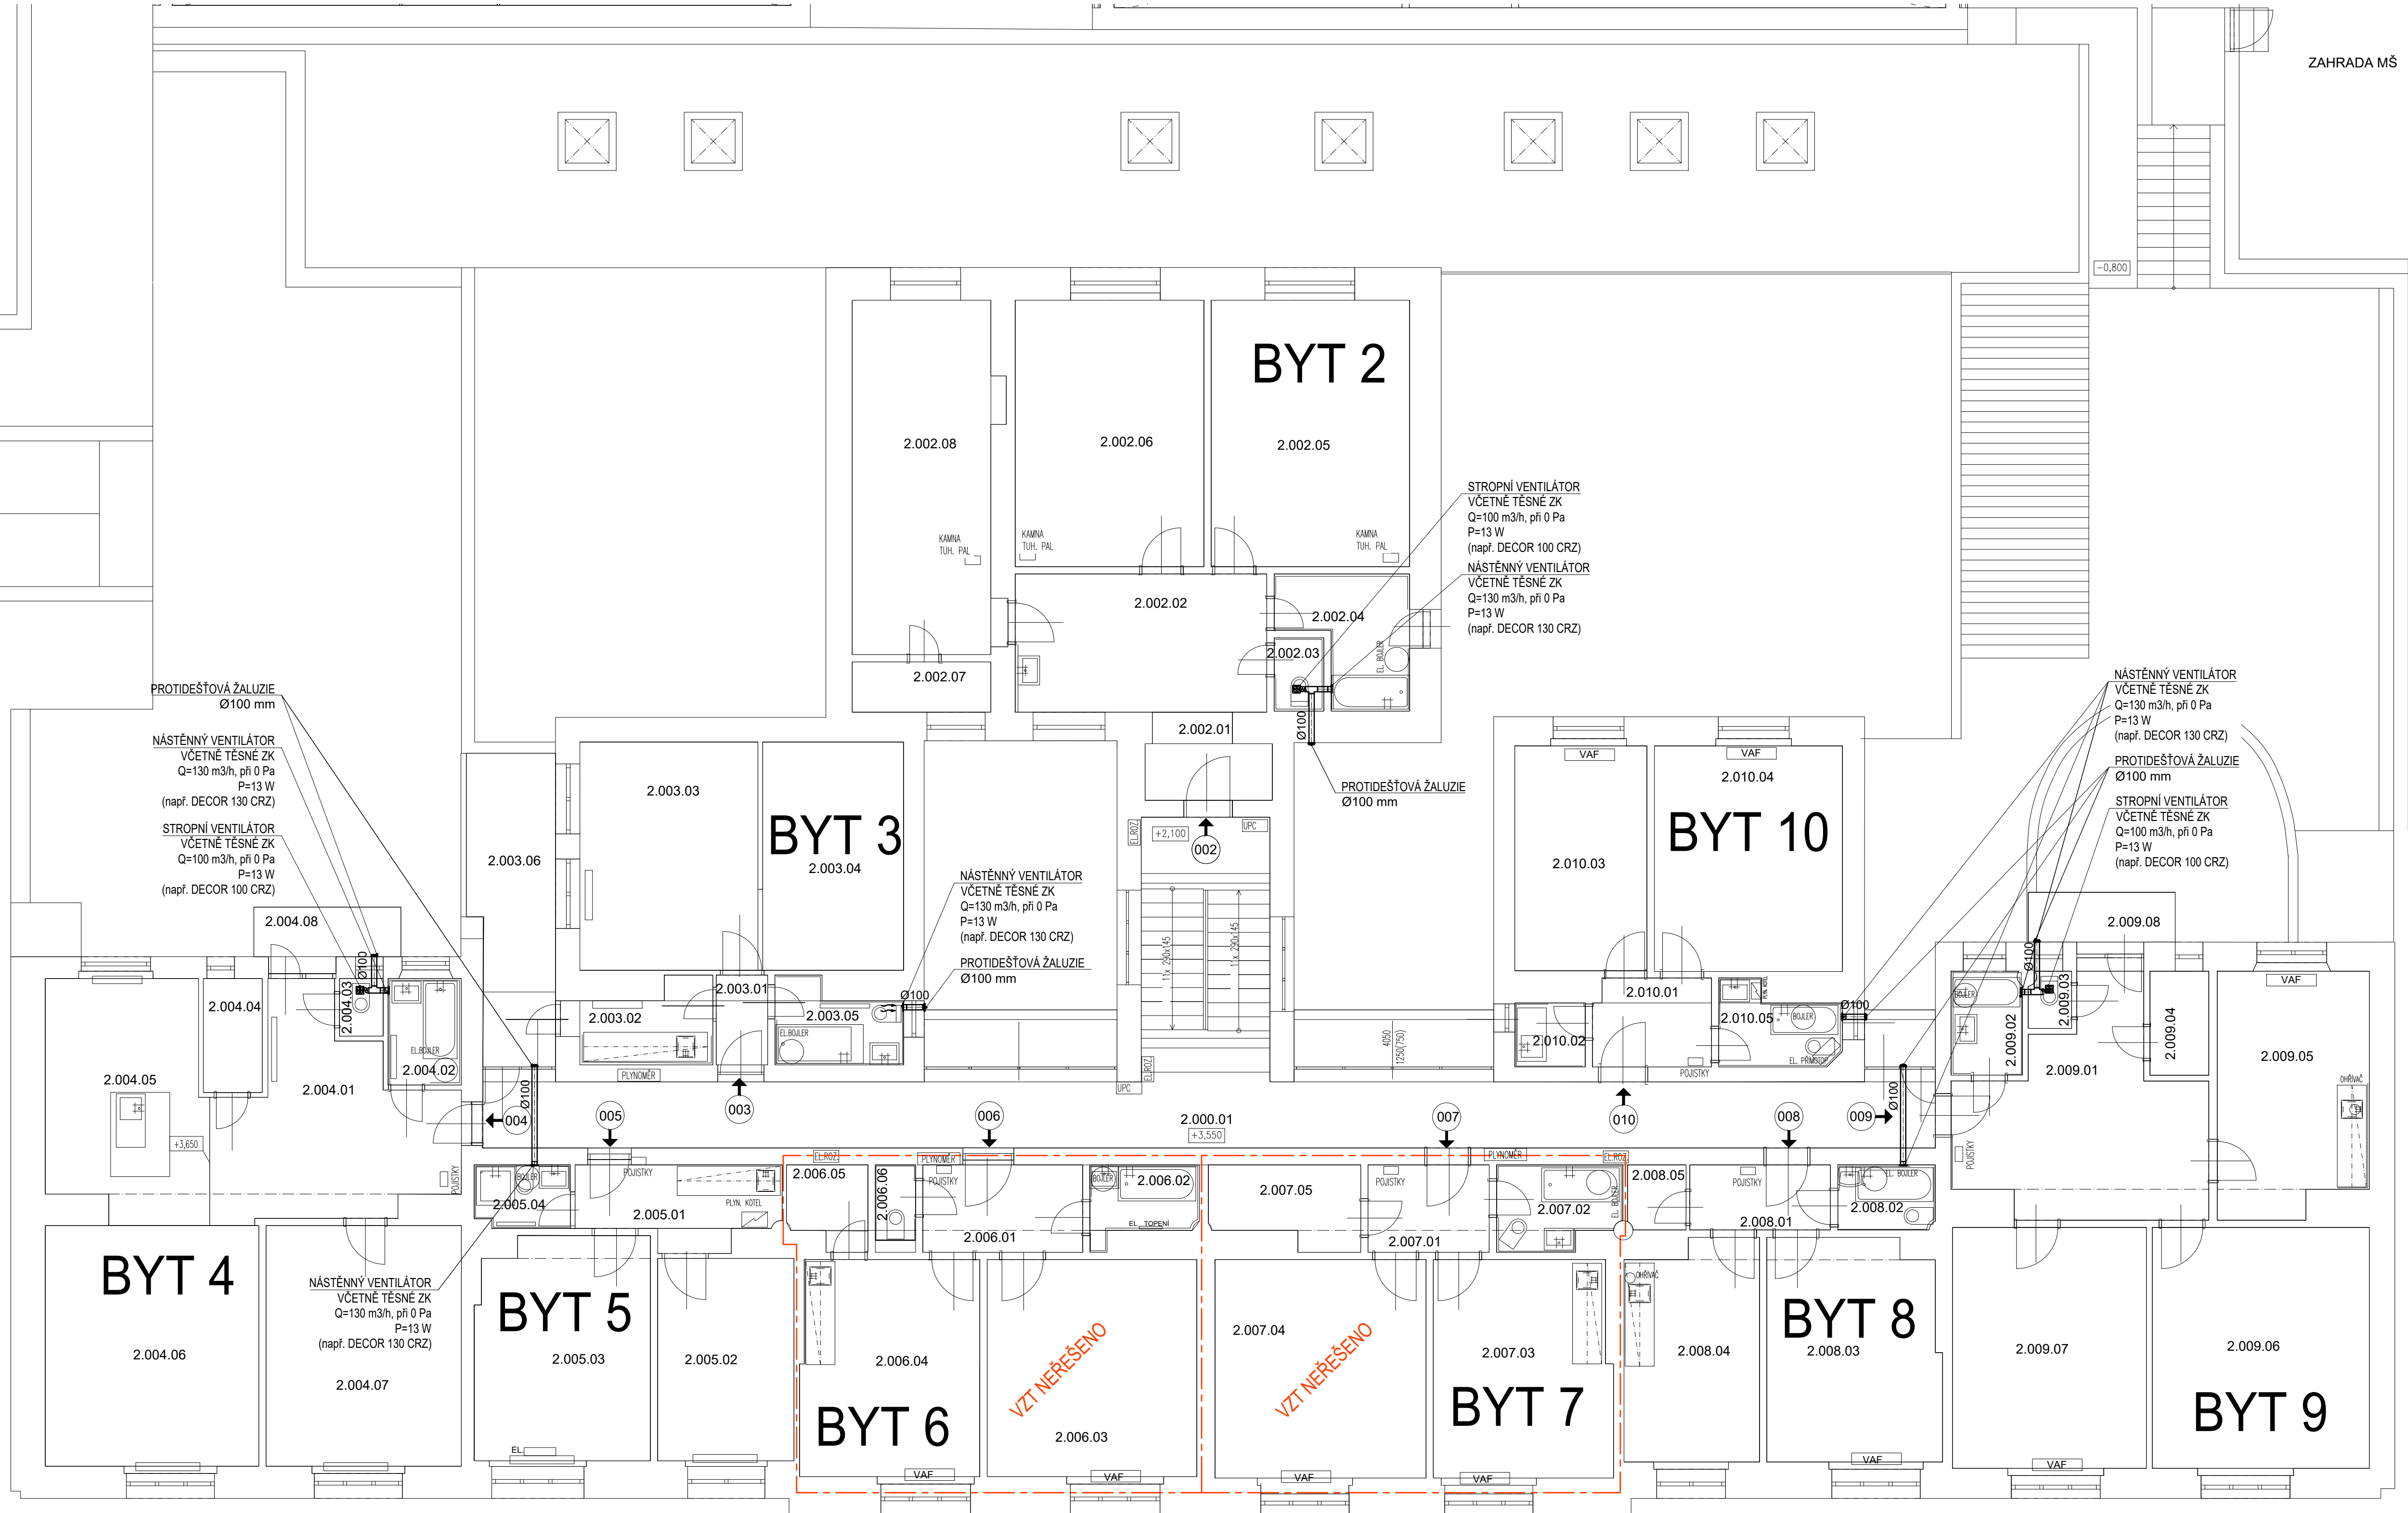

LEGENDA MÍSTNOSTI


PROSTOR	OZN.	NAZEV	PLOCHA (m²)
SPOLEČNÝ	2.000.01	CHODBA	60,5
CELKOVÁ VÝMĚRA			60,5
002	2.002.01	PŘEDSÍŇ	4,1
	2.002.02	HALA	15,4
	2.002.03	WC	1,5
	2.002.04	KOUPELNA	6,2
	2.002.05	POKOJ 1	22,7
	2.002.06	POKOJ 2	21,6
	2.002.07	SPÍŽ	3,1
	2.002.08	KUCHYŇ	21,5
CELKOVÁ VÝMĚRA			86,1
003	2.003.01	PŘEDSÍŇ	102,4
	2.003.02	KUCHYŇ	2,3
	2.003.03	OBYV. POKOJ	4,5
	2.003.04	POKOJ	17,4
	2.003.05	POKOJ	13,6
	2.003.06	KOUPELNA	4,0
	2.003.07	BALKON	10,9
	2.003.08	BALKON	10,9
CELKOVÁ VÝMĚRA			152,9
004	2.004.01	HALA	44,9
	2.004.02	KOUPELNA	17,8
	2.004.03	WC	3,5
	2.004.04	KOMORA	1,1
	2.004.05	KUCHYŇ	2,8
	2.004.06	OBYVACÍ POKOJ	16,1
	2.004.07	POKOJ	20,2
	2.004.08	BALKON	3,6
CELKOVÁ VÝMĚRA			87,2
005	2.005.01	ZADVĚŘI A KUCHYŇ	87,4
	2.005.02	POKOJ	6,7
	2.005.03	LOŽNICE	11,9
	2.005.04	KOUPELNA	16,5
	2.005.05	KUCHYŇ	2,5
	2.005.06	POKOJ	2,5
	2.005.07	POKOJ	2,5
	2.005.08	KOMORA	2,5
CELKOVÁ VÝMĚRA			137,6
006	2.006.01	PŘEDSÍŇ	40,2
	2.006.02	KOUPELNA	6,5
	2.006.03	POKOJ	5,2
	2.006.04	KUCHYŇ + OBYV. POKOJ	19,6
	2.006.05	SPÍŽ	16,8
	2.006.06	WC	2,7
	2.006.07	WC	1,3
	2.006.08	WC	1,3
CELKOVÁ VÝMĚRA			80,1
007	2.007.01	PŘEDSÍŇ	53,5
	2.007.02	KOUPELNA	5,0
	2.007.03	POKOJ + KUCHYŇ	4,2
	2.007.04	OBYVACÍ POKOJ	16,7
	2.007.05	KOMORA	20,2
	2.007.06	KOMORA	4,8
	2.007.07	KOMORA	4,8
	2.007.08	KOMORA	4,8
CELKOVÁ VÝMĚRA			80,9
008	2.008.01	PŘEDSÍŇ	53,9
	2.008.02	KOUPELNA	4,4
	2.008.03	KOUPELNA	2,7
	2.008.04	POKOJ	16,4
	2.008.05	KUCHYŇ	12,6
	2.008.06	KOMORA	1,6
	2.008.07	KOMORA	1,6
	2.008.08	KOMORA	1,6
CELKOVÁ VÝMĚRA			87,7
009	2.009.01	PŘEDSÍŇ	40,0
	2.009.02	HALA	19,6
	2.009.03	KOUPELNA	3,3
	2.009.04	WC	1,0
	2.009.05	KOMORA	2,6
	2.009.06	KUCHYŇ	15,5
	2.009.07	LOŽNICE	22,5
	2.009.08	OBYVACÍ POKOJ	20,1
CELKOVÁ VÝMĚRA			88,0
010	2.010.01	PŘEDSÍŇ	89,7
	2.010.02	KUCHYŇ	4,9
	2.010.03	POKOJ	1,9
	2.010.04	POKOJ	12,9
	2.010.05	KOUPELNA	18,2
	2.010.06	KOUPELNA	3,8
	2.010.07	KOUPELNA	3,8
	2.010.08	KOUPELNA	3,8
CELKOVÁ VÝMĚRA			141,7
103	2.103.01	SCHODIŠŤ, HALA	45,0
	2.103.02	VELKÁ UČEBNA	9,8
	2.103.03	SIČI DÍLNA	58,5
	2.103.04	SCHODIŠŤ, HALA	38,3
	2.103.05	SKLAD DEKORACÍ	10,3
	2.103.06	SKLAD DEKORACÍ	33,4
	2.103.07	SKLAD DEKORACÍ	24,4
	2.103.08	SKLAD DEKORACÍ	3,2
CELKOVÁ VÝMĚRA			177,9
CELKOVÁ VÝMĚRA DLE VÝHLÁŠKY			180,4

POZNÁMKY

- PŘI MONTÁŽI VENTILÁTORŮ DO PODHLEDU.
- NAVAZUJÍCÍ POTRUBÍ VEDENO TAKÉ V PODHLEDU
- FLEXIBILNÍ POTRUBÍ JE IZOLOVÁNO,
- POKUD NENÍ UVEDENO JINAK

LEGENDA ČAR

- POTRUBÍ SPIRO Ø 100 mm
- ===== FLEXI POTRUBÍ Ø 100 mm, IZOLOVÁNO

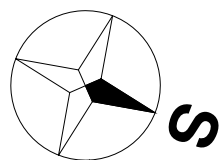

PROJEKTANT ČÁSTI: BRES spol. s r.o. národní Republika 3661 614 00 Brno - Husovice	ZODP. PROJEKTANT ING. JIŘÍ REITKNECHT <i>Reitknecht</i>	KONTROLOVAL ING. JIŘÍ REITKNECHT <i>Reitknecht</i>	VYPRACOVAL BC. MICHAEL DOKOUPIL <i>Dokoupil</i>	
INVESTOR: Statutární město Brno, městská část Brno-střed	AKCE: Výpracování prováděcí projektové dokumentace na opravu ZTI v domě Bayerova 5 D.1.4.2 VZDUCHOTECHNIKA	OBSAH: PŮDORYS 2.NP	FORMÁT 10x44 MĚŘÍTKO 1:75 DATUM 01/2022 ÚČEL DPS Č. ZAKÁZKY B0591 Č. VÝKR. PÁŘE 02	