


SOUSEDNÍ OBJEKT BAYEROVA 3

SOUSEDNÍ OBJEKT BAYEROVA 7

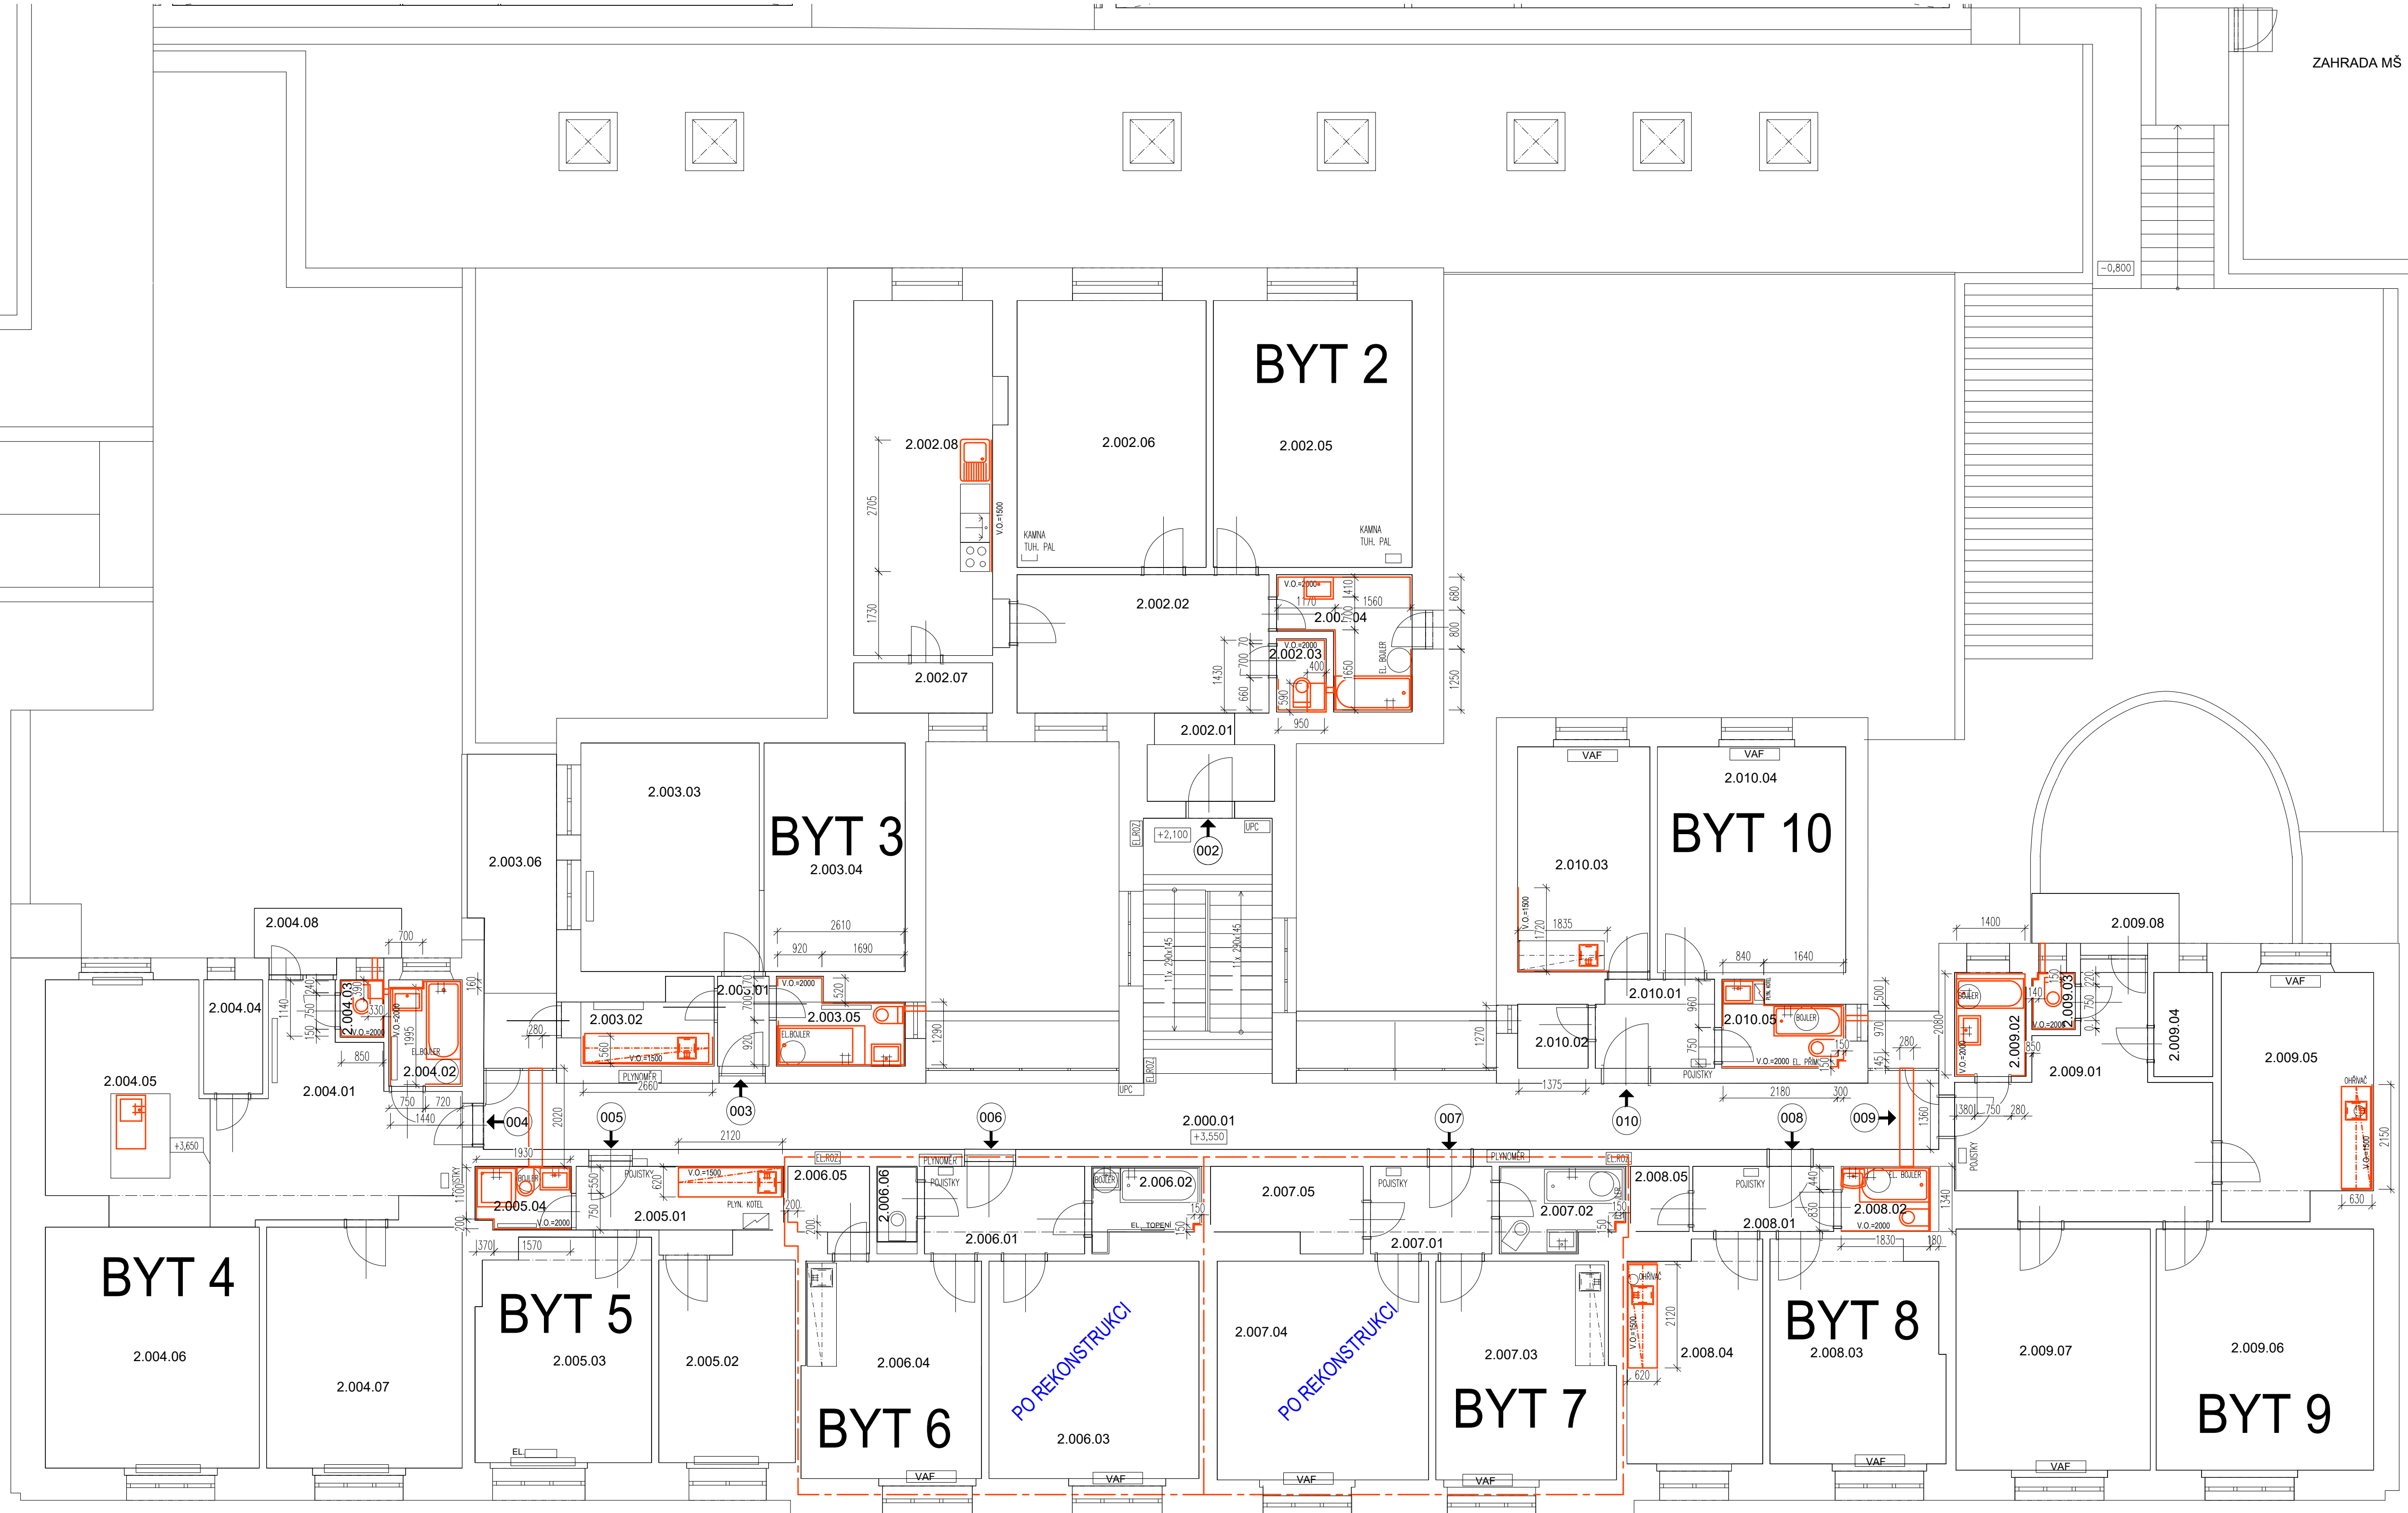



LEGENDA MÍSTNOSTI

PROSTOR	OZN.	NÁZEV	PLOCHA (m²)
SPOLEČNÝ	2.000.01	CHODBA	60,5
CELKOVÁ VÝMĚRA			60,5
002	2.002.01	PŘEDSÍŇ	4,1
	2.002.02	HALA	15,4
	2.002.03	WC	1,5
	2.002.04	KOUPELNA	6,2
	2.002.05	POKJ 1	22,7
	2.002.06	POKJ 2	21,6
	2.002.07	SPĚ	3,1
	2.002.08	KUCHYŇ	21,5
CELKOVÁ VÝMĚRA			96,1
CELKOVÁ VÝMĚRA DLE VÝHLÁŠKY			102,4
003	2.003.01	PŘEDSÍŇ	2,3
	2.003.02	KUCHYŇ	4,5
	2.003.03	OBÝV. POKJ	17,4
	2.003.04	POKJ	13,6
	2.003.05	KOUPELNA	4,0
	2.003.06	BALKON	10,9
CELKOVÁ VÝMĚRA			52,7
CELKOVÁ VÝMĚRA DLE VÝHLÁŠKY			44,9
004	2.004.01	HALA	17,8
	2.004.02	KOUPELNA	3,5
	2.004.03	WC	1,1
	2.004.04	KOMORA	2,8
	2.004.05	KUCHYŇ	16,1
	2.004.06	OBÝVACÍ POKJ	22,1
	2.004.07	POKJ	20,2
	2.004.08	BALKON	3,6
CELKOVÁ VÝMĚRA			87,2
CELKOVÁ VÝMĚRA DLE VÝHLÁŠKY			87,4
005	2.005.01	ZADVĚŘÍ A KUCHYŇ	6,7
	2.005.02	POKJ	11,9
	2.005.03	LOŽNICE	16,5
	2.005.04	KOUPELNA	2,5
CELKOVÁ VÝMĚRA			37,6
CELKOVÁ VÝMĚRA DLE VÝHLÁŠKY			40,2
006	2.006.01	PŘEDSÍŇ	6,5
	2.006.02	KOUPELNA	3,2
	2.006.03	POKJ	19,6
	2.006.04	KUCHYŇ + OBÝV. POKJ	16,8
	2.006.05	SPĚ	2,7
	2.006.06	WC	1,3
CELKOVÁ VÝMĚRA			50,1
CELKOVÁ VÝMĚRA DLE VÝHLÁŠKY			53,5
007	2.007.01	PŘEDSÍŇ	5,0
	2.007.02	KOUPELNA	4,2
	2.007.03	POKJ + KUCHYŇ	16,7
	2.007.04	OBÝVACÍ POKJ	20,2
	2.007.05	KOMORA	4,8
CELKOVÁ VÝMĚRA			50,9
CELKOVÁ VÝMĚRA DLE VÝHLÁŠKY			53,9
008	2.008.01	PŘEDSÍŇ	4,4
	2.008.02	KOUPELNA	2,7
	2.008.03	POKJ	16,4
	2.008.04	KUCHYŇ	12,6
	2.008.05	KOMORA	1,6
CELKOVÁ VÝMĚRA			37,7
CELKOVÁ VÝMĚRA DLE VÝHLÁŠKY			40,0
009	2.009.01	HALA	19,6
	2.009.02	KOUPELNA	3,3
	2.009.03	WC	1,0
	2.009.04	KOMORA	2,6
	2.009.05	KUCHYŇ	15,5
	2.009.06	LOŽNICE	22,5
	2.009.07	OBÝVACÍ POKJ	20,1
	2.009.08	BALKON	3,4
CELKOVÁ VÝMĚRA			88,0
CELKOVÁ VÝMĚRA DLE VÝHLÁŠKY			89,7
010	2.010.01	PŘEDSÍŇ	4,9
	2.010.02	KUCHYŇ	1,9
	2.010.03	POKJ	12,9
	2.010.04	POKJ	18,2
	2.010.05	KOUPELNA	3,8
CELKOVÁ VÝMĚRA			41,7
CELKOVÁ VÝMĚRA DLE VÝHLÁŠKY			45,0
103	2.103.01	SCHODIŠTĚ, HALA	9,8
	2.103.02	VELKÁ UČEBNA	58,5
	2.103.03	ŠOL. DĚJNA	38,3
	2.103.04	SCHODIŠTĚ, HALA	10,3
	2.103.05	SKLAD, DEKORACI	33,4
	2.103.06	SKLAD, DEKORACI	24,4
	2.103.07	VÝTAHOVÁ, SACHTA	3,2
CELKOVÁ VÝMĚRA			177,9
CELKOVÁ VÝMĚRA DLE VÝHLÁŠKY			180,4

POZNÁMKA

- PŘI MONTÁŽI VENTILÁTORŮ DO PODHLEDU, NAVAZUJÍCÍ POTRUBÍ VEDENO TAKÉ V PODHLEDU
- FLEXIBILNÍ POTRUBÍ JE ISOLOVÁNO,
- POKUD NENÍ UVEDENO JINAK
- VEŠKERÉ BOURANÉ KONSTRUKCE A PRÁCE JSOU ZNAČENY ZELENE
- VEŠKERÉ NOVÉ KONSTRUKCE JSOU ZNAČENY CERVENE
- OSTATNÍ PRÁCE JSOU UVEDENY VE VÝPISU DALŠÍCH PROFESÍ

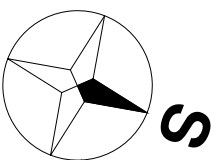

PROJEKTANT ČÁSTI: BRES spol. s r.o. národní Republika 3661 614 00 Brno - Husovice	ZOOP. PROJEKTANT ING. JIŘÍ REITKNECHT <i>Reitknecht</i>	KONTROLOVAL ING. JIŘÍ REITKNECHT <i>Reitknecht</i>	VYPRACOVAL BC. MICHAEL DOKOUPIL <i>Dokoupil</i>	
KRAJ: Jihomoravský	OKRES: Brno			
INVESTOR: Statutární město Brno, městská část Brno-střed				FORMÁT 10x44
AKCE: Výpracování prováděcí projektové dokumentace na opravu ZTI v domě Bayerova 5 D.1.4.5 STAVEBNÍ ÚPRAVY				MĚŘÍTKO 1:75
OBSAH: PŮDORYS 2.NP - NOVÉ KONSTRUKCE				DATUM 01/2022
				ÚČEL DPS
				Č. ZAKÁZKY B0591
				Č. VYK. PARÉ
				08