


SOUSEDNÍ OBJEKT BAYEROVA 3


SOUSEDNÍ OBJEKT BAYEROVA 7

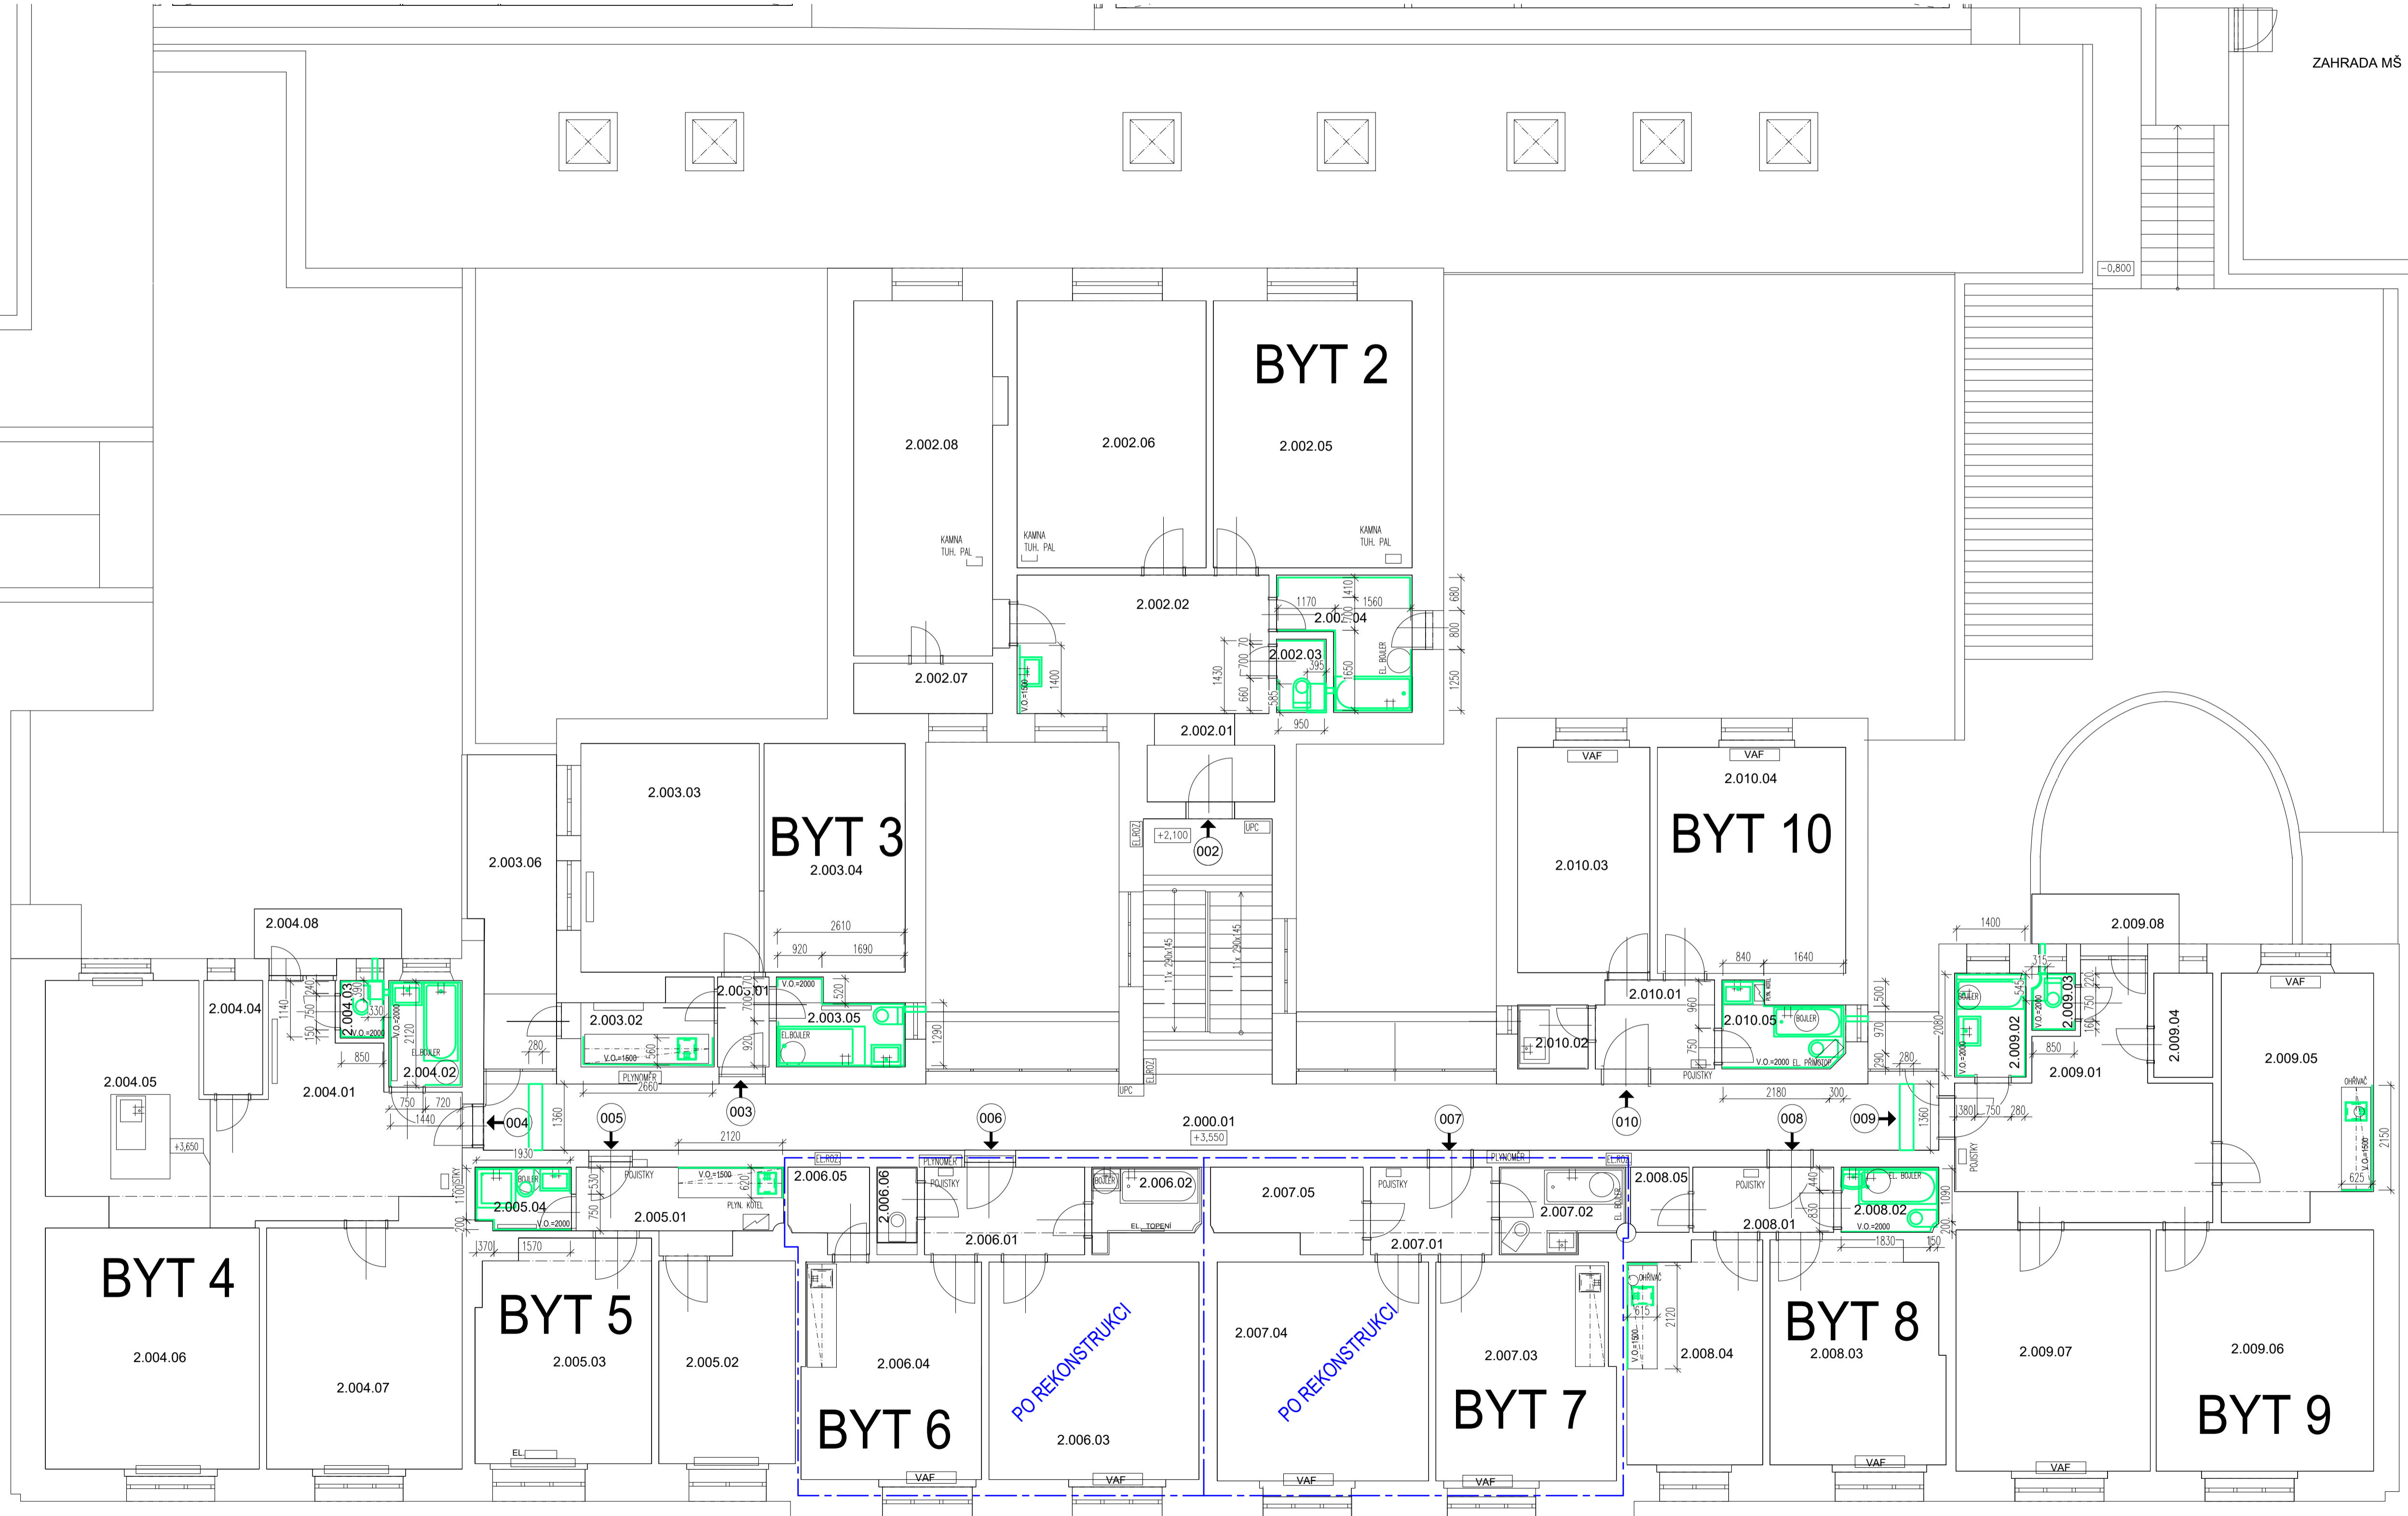


LEGENDA MÍSTNOSTI			
PROSTOR	OZN.	NÁZEV	PLOCHA (m²)
SPOLEČNÝ	2.000.01	CHODBA	60,5
CELKOVÁ VÝMĚRA			60,5
002	2.002.01	PŘEDSÍŇ	4,1
	2.002.02	HALA	15,4
	2.002.03	WC	1,5
	2.002.04	KOUPELNA	6,2
	2.002.05	POKOUJ 1	22,7
	2.002.06	POKOUJ 2	21,6
	2.002.07	SPĚ	3,1
	2.002.08	KUCHYŇ	21,5
CELKOVÁ VÝMĚRA			96,1
003	2.003.01	PŘEDSÍŇ	2,3
	2.003.02	KUCHYŇ	4,5
	2.003.03	OBÝV. POKOUJ	17,4
	2.003.04	POKOUJ	13,6
	2.003.05	KOUPELNA	4,0
	2.003.06	BALKON	10,9
			52,7
CELKOVÁ VÝMĚRA			44,9
004	2.004.01	HALA	17,8
	2.004.02	KOUPELNA	3,5
	2.004.03	WC	1,1
	2.004.04	KOMORA	2,8
	2.004.05	KUCHYŇ	16,1
	2.004.06	OBÝVACÍ POKOUJ	22,1
	2.004.07	POKOUJ	20,2
	2.004.08	BALKON	3,6
CELKOVÁ VÝMĚRA			87,2
005	2.005.01	ZADVĚŘÍ A KUCHYŇ	6,7
	2.005.02	POKOUJ	11,9
	2.005.03	LOŽNICE	16,5
	2.005.04	KOUPELNA	2,5
CELKOVÁ VÝMĚRA			37,6
006	2.006.01	PŘEDSÍŇ	6,5
	2.006.02	KOUPELNA	3,2
	2.006.03	POKOUJ	19,6
	2.006.04	KUCHYŇ + OBÝV. POKOUJ	16,8
	2.006.05	SPĚ	2,7
	2.006.06	WC	1,3
			50,1
CELKOVÁ VÝMĚRA			53,5
007	2.007.01	PŘEDSÍŇ	5,0
	2.007.02	KOUPELNA	4,2
	2.007.03	POKOUJ + KUCHYŇ	16,7
	2.007.04	OBÝVACÍ POKOUJ	20,2
	2.007.05	KOMORA	4,8
CELKOVÁ VÝMĚRA			50,9
008	2.008.01	PŘEDSÍŇ	4,4
	2.008.02	KOUPELNA	2,7
	2.008.03	POKOUJ	16,4
	2.008.04	KUCHYŇ	12,6
	2.008.05	KOMORA	1,6
CELKOVÁ VÝMĚRA			37,7
009	2.009.01	HALA	19,6
	2.009.02	KOUPELNA	3,3
	2.009.03	WC	1,0
	2.009.04	KOMORA	2,6
	2.009.05	KUCHYŇ	15,5
	2.009.06	LOŽNICE	22,5
	2.009.07	OBÝVACÍ POKOUJ	20,1
	2.009.08	BALKON	3,4
CELKOVÁ VÝMĚRA			88,0
010	2.010.01	PŘEDSÍŇ	4,9
	2.010.02	KUCHYŇ	1,9
	2.010.03	POKOUJ	12,9
	2.010.04	POKOUJ	18,2
	2.010.05	KOUPELNA	3,8
CELKOVÁ VÝMĚRA			41,7
103	2.103.01	SCHODIŠTĚ, HALA	9,8
	2.103.02	VELKÁ UČEBNA	58,5
	2.103.03	SOUL. DÍLNA	38,3
	2.103.04	SCHODIŠTĚ, HALA	10,3
	2.103.05	SKLAD, DEKORACÍ	33,4
	2.103.06	SKLAD, DEKORACÍ	24,4
	2.103.07	VÝTAHOVÁ ŠACHTA	3,2
CELKOVÁ VÝMĚRA			177,9
CELKOVÁ VÝMĚRA DLE VÝHLÁŠKY			180,4

POZNAMKA

- PŘI MONTÁŽI VENTILÁTORŮ DO PODHLÉDU, NAVAŽUJÍCÍ POTRUBÍ VEDENO TAKÉ V PODHLÉDU
- FLEXIBILNÍ POTRUBÍ JE IZOLOVÁNO, POKUD NENÍ UVEDENO JINAK
- VEŠKERÉ BOURANÉ KONSTRUKCE A PRÁCE JSOU ZNAČENY ZELENĚ
- VEŠKERÉ NOVÉ KONSTRUKCE JSOU ZNAČENY ČERVENĚ
- OSTATNÍ PRÁCE JSOU UVEDENY VE VÝPISU DALŠÍCH PROFESÍ

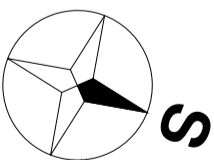

PROJEKTANT ČÁSTI: BRES spol. s r.o. národní Republika 3661 614 00 Brno - Husovice		ZOOP. PROJEKTANT ING. JIŘÍ REITKNECHT <i>Reitknecht</i>	KONTROLOVAL ING. JIŘÍ REITKNECHT <i>Reitknecht</i>	VYPRACOVAL BC. MICHAEL DOKOUPIL <i>Dokoupil</i>	
INVESTOR: Statutární město Brno, městská část Brno-střed		OKRES: Brno			
AKCE: Výpracování prováděcí projektové dokumentace na opravu ZTI v domě Bayerova 5 D.1.4.5 STAVEBNÍ ÚPRAVY					FORMÁT 10x44
OBSAH: PŮDORYS 2.NP - BOURANÉ KONSTRUKCE					MĚŘÍTKO 1:75
					DATUM 01/2022
					UČEL DPS
					Č. ZAKÁZKY B0591
					Č. VÝKR. PÁŘE
					02