




POHLED, 1:20

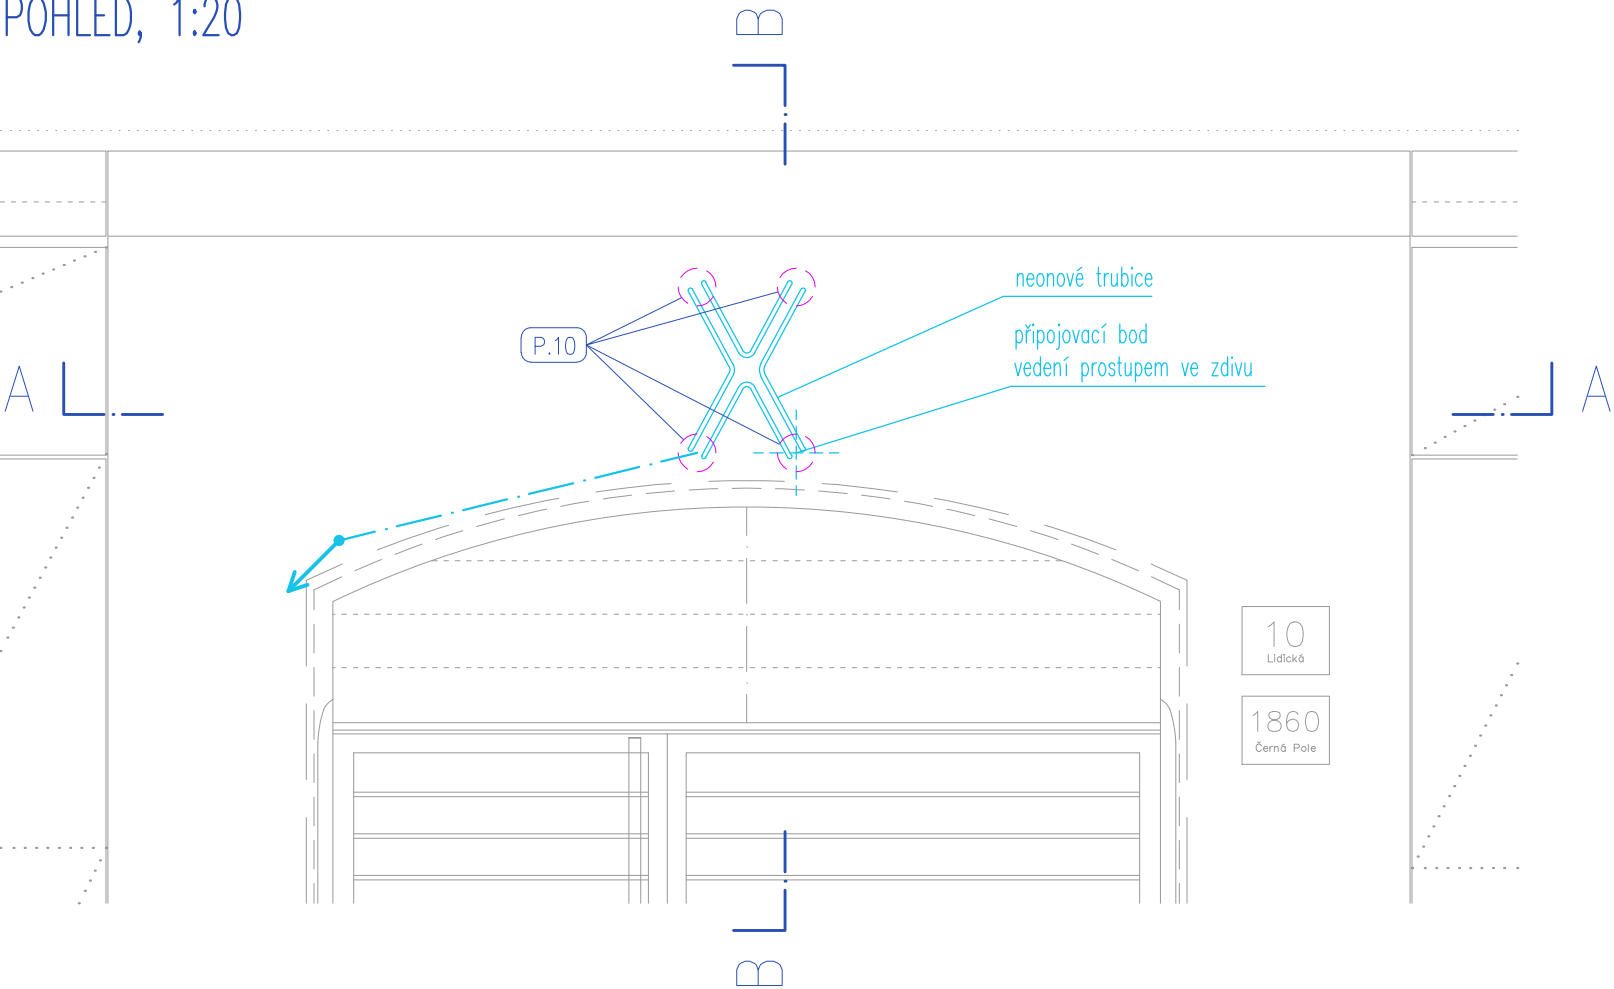


PŮDORYSNÝ ŘEZ AA, 1:20

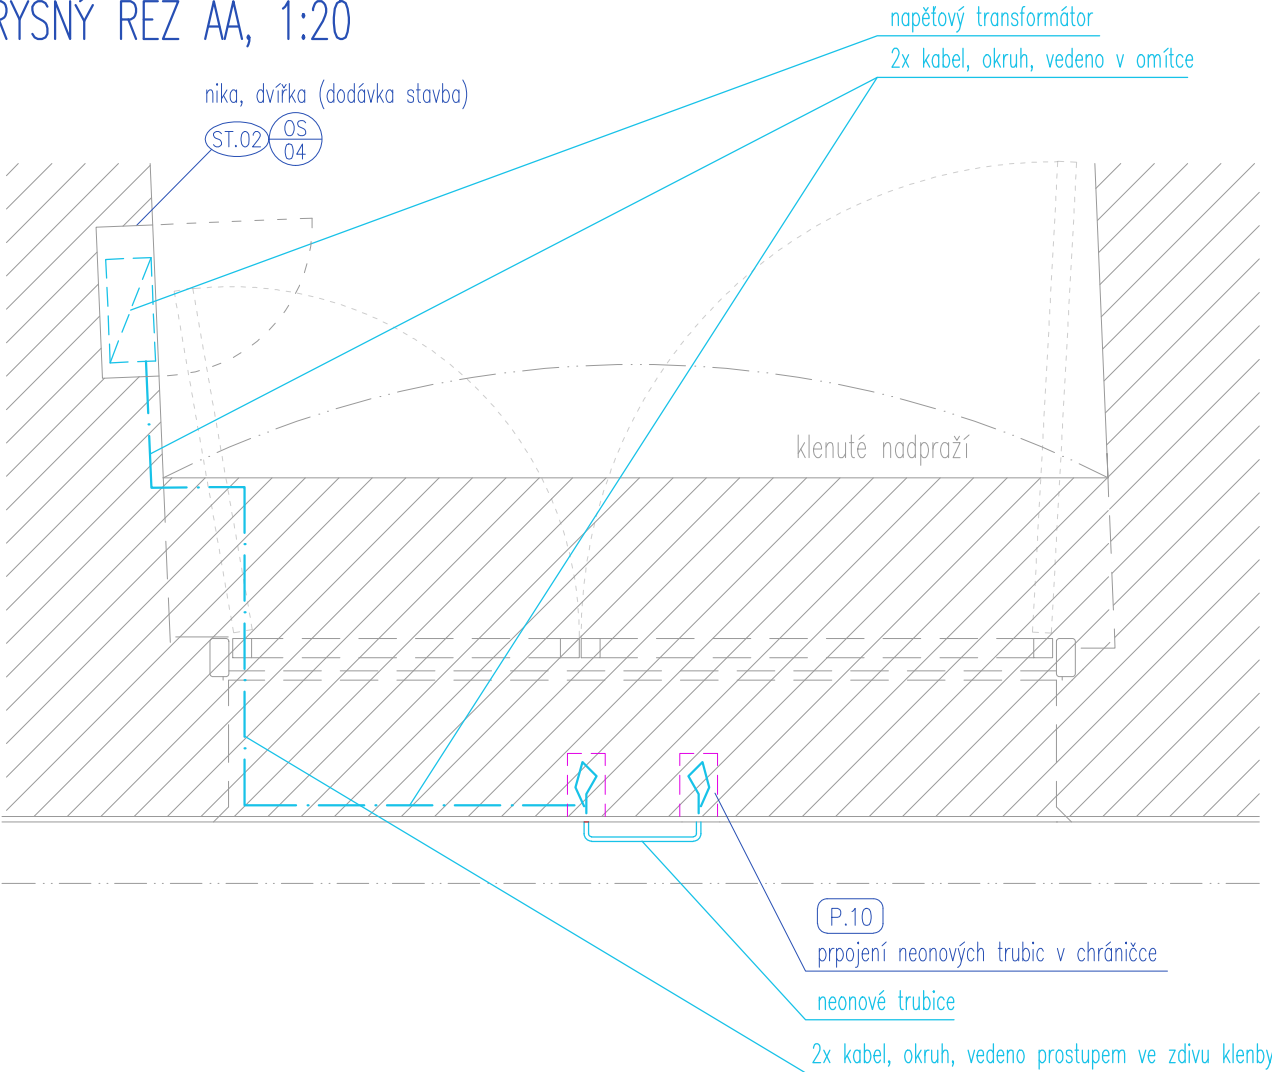


SVISLÝ ŘEZ BB, 1:20

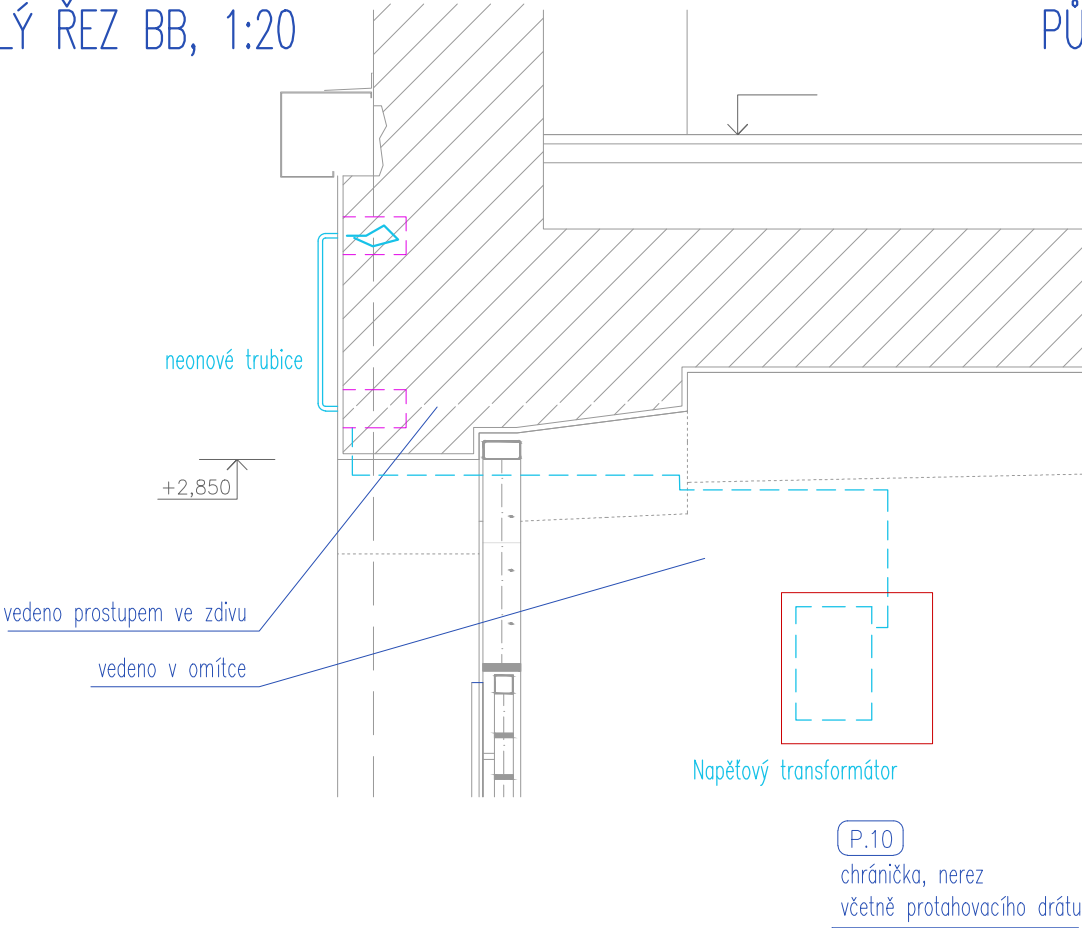

PŮDORYS, 1:2

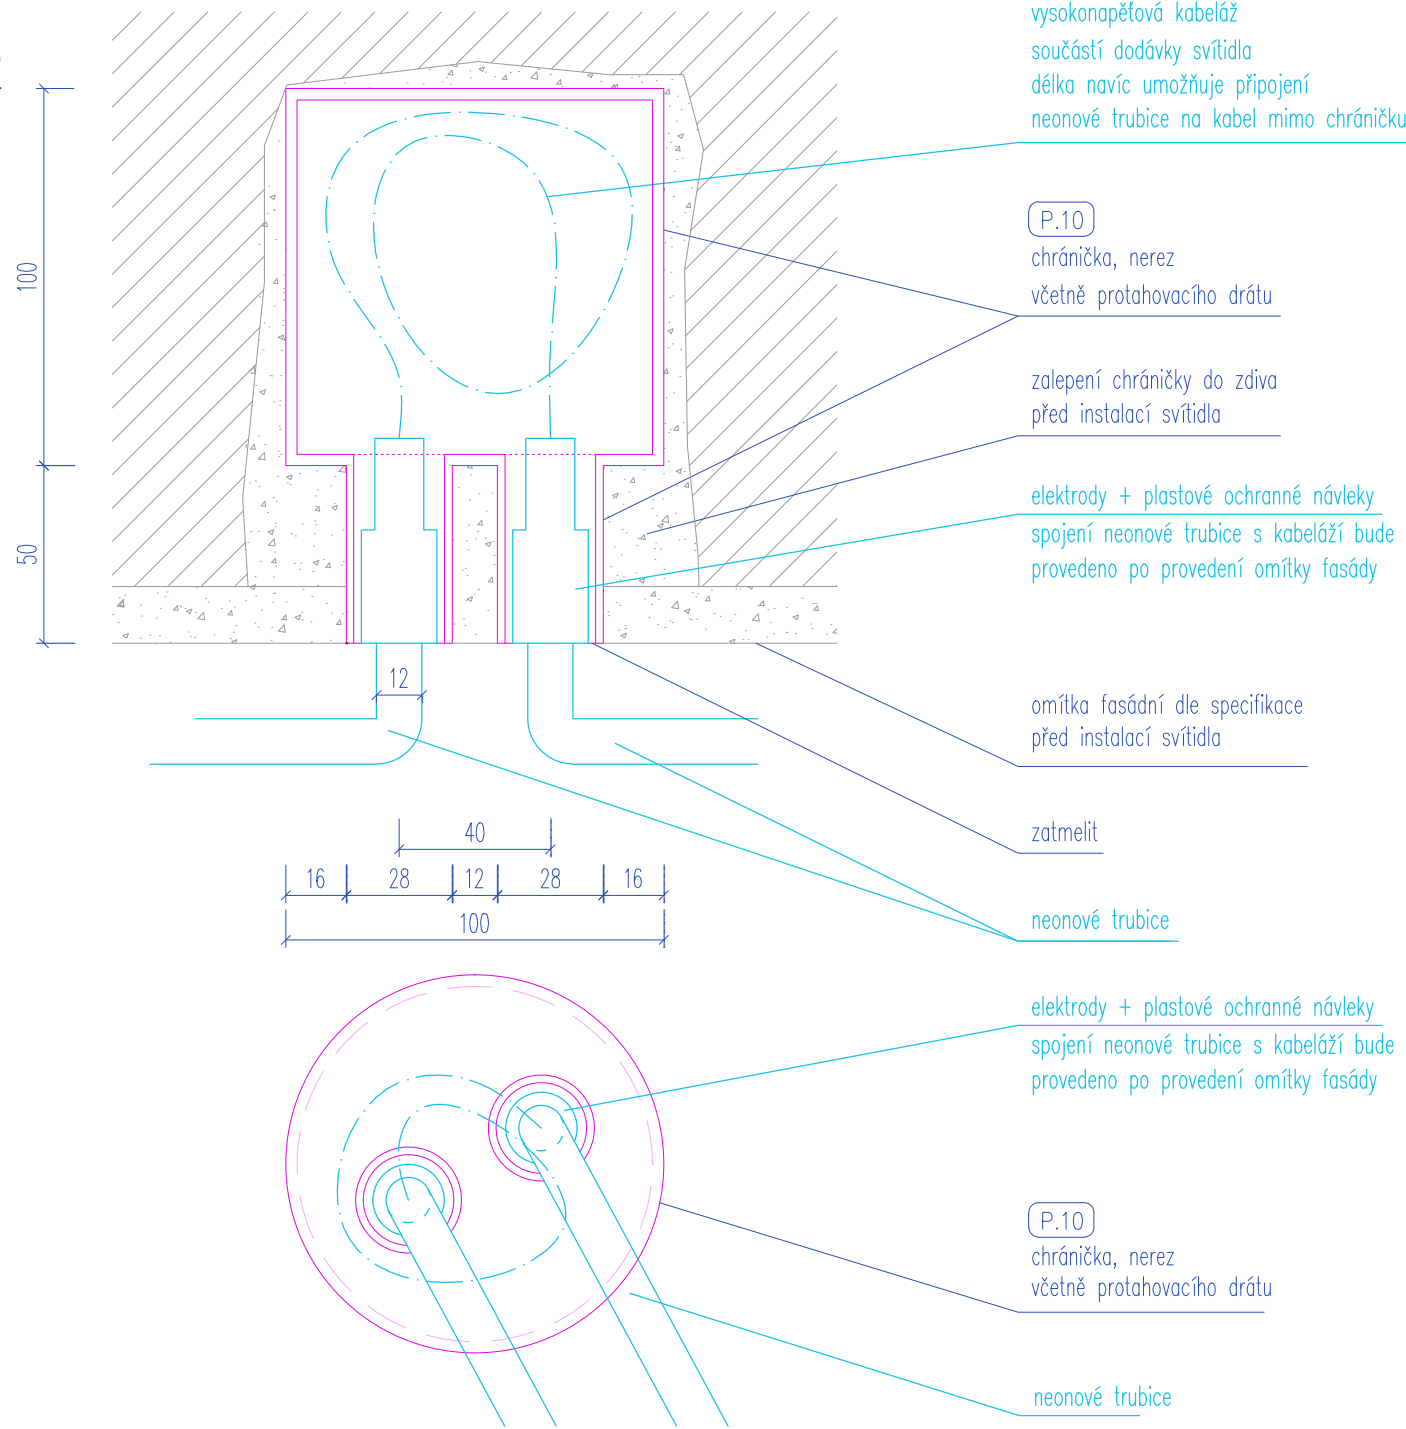

DETAIL PÍSMO, 1:5

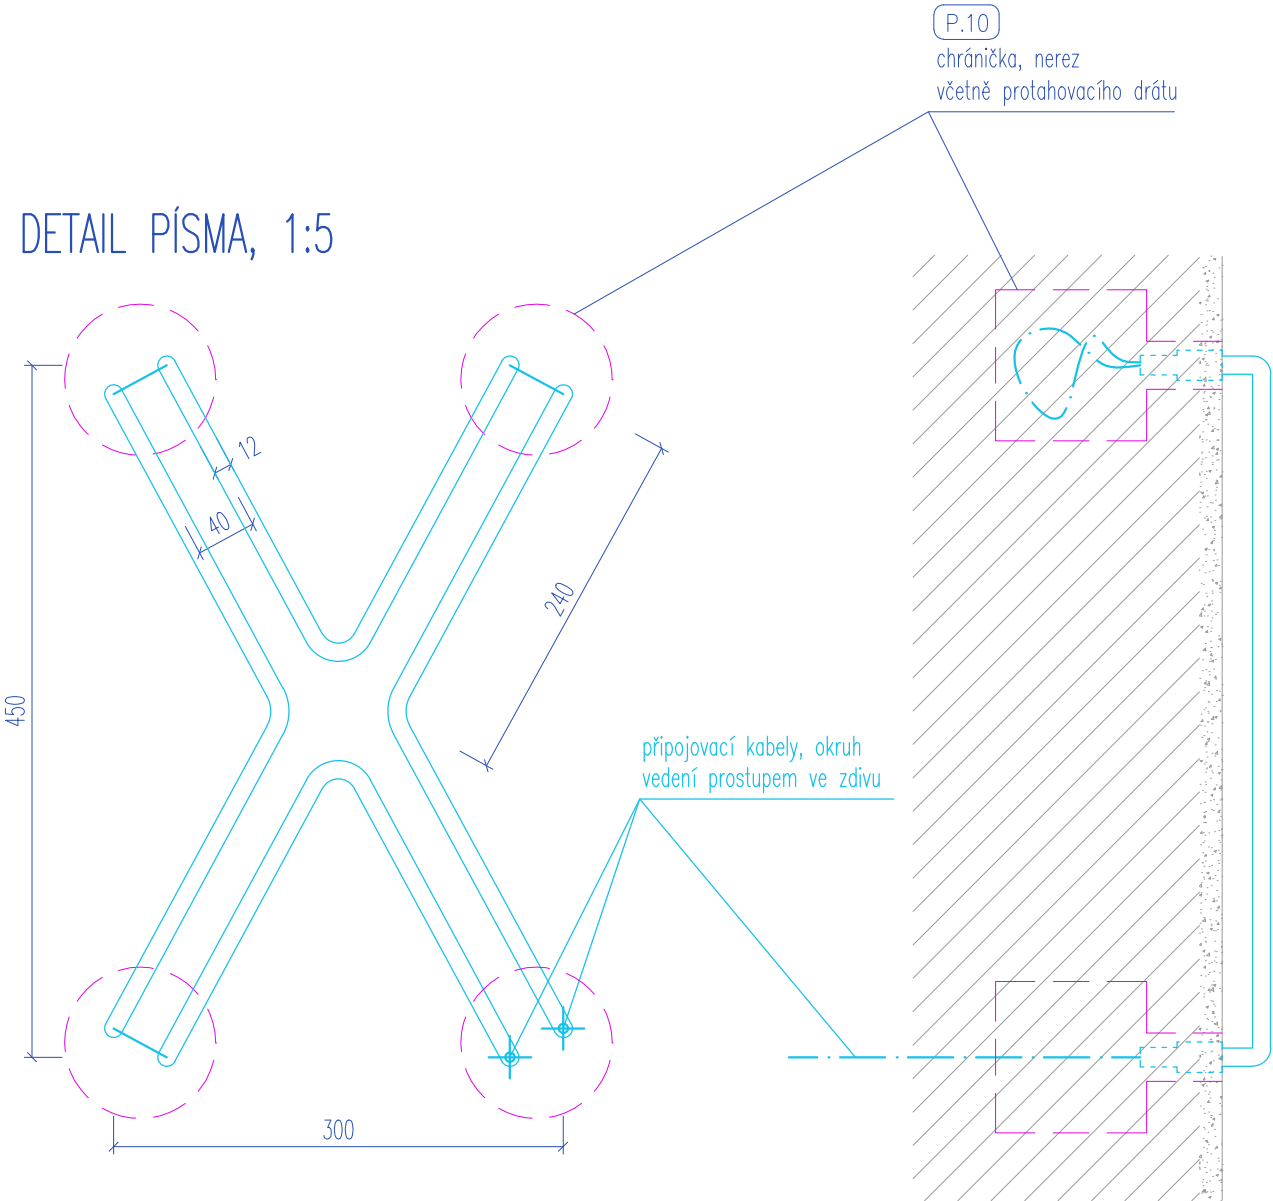

POPIS PROVEDENÍ

Stavební příprava pro osazení neonového svítidla – 4 niky pro vsazení chráničků kabeláže svítidla a 1 průstup pro připojení kabeláže do průjezdu, drážkování pro kabeláž v průjezdu.
Neonové svítidlo je složeno ze 4 segmentů, trubic, které jsou se zahnutými konci zasazeny do obvodové zdi pomocí chráničků, celkem 4ks.
Chráničky slouží ke kabelovému propojení jednotlivých segmentů a zdroje umístěného v nise v průjezdu do okruhu.

DÁLE VIZ TECH. ZPRÁVA, POZNÁMKA P.10

VEŠKERÉ POHLEDOVÉ EXPOUNOVANÉ PRVKY A JEJICH SPECIFIKACE (BAREVNOST, LESK, SPOJOVACÍ PRVKY APOD.) BUDOU PODLÉHAT ODSOUHLASOVACÍMU PROCESU VZORKOVÁNÍ A BUDOU POUŽITY PO ODSOUHLASENÍ INVESTOREM A ARCHITEKTEM (AUTOREM PROJEKTU)
ROZMĚRY VŠECH PRVKŮ NUTNO DOMĚRIT PŘÍMO NA STAVBĚ A DLE ZJIŠTĚNÉ SITUACE DOPŘESNIT ŘEŠENÍ V KOORDINACI S GP !!!
TATO PD NENAHAZUJE VÝROBNÍ PD – PŘED VÝROBOU NUTNO VYHOTOVIT DILENSKOU DOKUMENTACI A NECHAT ODSOUHLASIT GP !!!
VEŠKERÉ VÝROBKY BUDOU DODÁNY JAKO KOMPLETNÍ FUNKČNÍ CELEK, VČ. SPOJOVACÍHO MATERIÁLU (SPOJE JSOU V PD ŘEŠENY KONCEPČNĚ), MONTÁŽE, KOORDINACE S OSTATNÍMI PROFESEMI A PO DOHODĚ S GP A INVESTOREM STAVBY
POKUD DODAVATEL USODÍ, ŽE VÝKAZ NENÍ KOMPLETNÍ, JE POVINEN NA TUTO SKUTEČNOST UPOZORNIT A CHYBĚJÍCÍ ČÁSTI ČI MATERIÁLY ZAČLENIT DO SVÉ NABÍDKY
VÝROBKY A PROJEKTOVANÁ ZAŘÍZENÍ, U NICHŽ JSOU UVEDENY TYPOVÉ ÚDAJE, JSOU UVEDENY JAKO REFERENČNÍ, URČUJÍCÍ SOUHRNNÉ PARAMETRY VÝROBKU A POŽADOVANOU MINIMÁLNÍ KVALITATIVNÍ HLADINU

DOKUMENTACE PRO STAVEBNÍ POVOLENÍ A PRO PROVEDENÍ STAVBY				PAR
NÁZEV AKCE				KATASTR
OPRAVA PARTERU DOMU A NAVAZUJÍCÍCH PROSTOR LIDICKÁ 10, BRNO				ČERNÁ POLE
HP ING. ARCH. JIŘÍ KOLOMAZNIK / ČKA 04 213 Vodova 26, 61200 Brno	ZODPOVĚDNÝ PROJEKTANT, ARCHITEKT ING. ARCH. ROMAN STRNAD, Kamínky 308/28, 63400 Brno, strnad@the-buro.cz, 723996800	ARCHITEKT ING. ARCH. TOMÁŠ RŮŽIČKA	SPOUPRÁCE BC. JIŘÍ JURENKA	
ZADAVATEL STATUTÁRNÍ MĚSTO BRNO, MĚSTSKÁ ČÁST BRNO STŘED	ZODPOVĚDNÁ OSOBA ING. MARTIN ŠTĚRBA, OSISB			
DATUM ČERVEN 2018	D.1 ARCHITEKTONICKO STAVEBNÍ ŘEŠENÍ NÁVRH - NEONOVÉ SVÍTIDLO - STAVEBNÍ PŘÍPRAVA			
MĚŘÍTKO 1:20	D.1.4.8			