


PŮDORYS - STÁVAJÍCÍ STAV

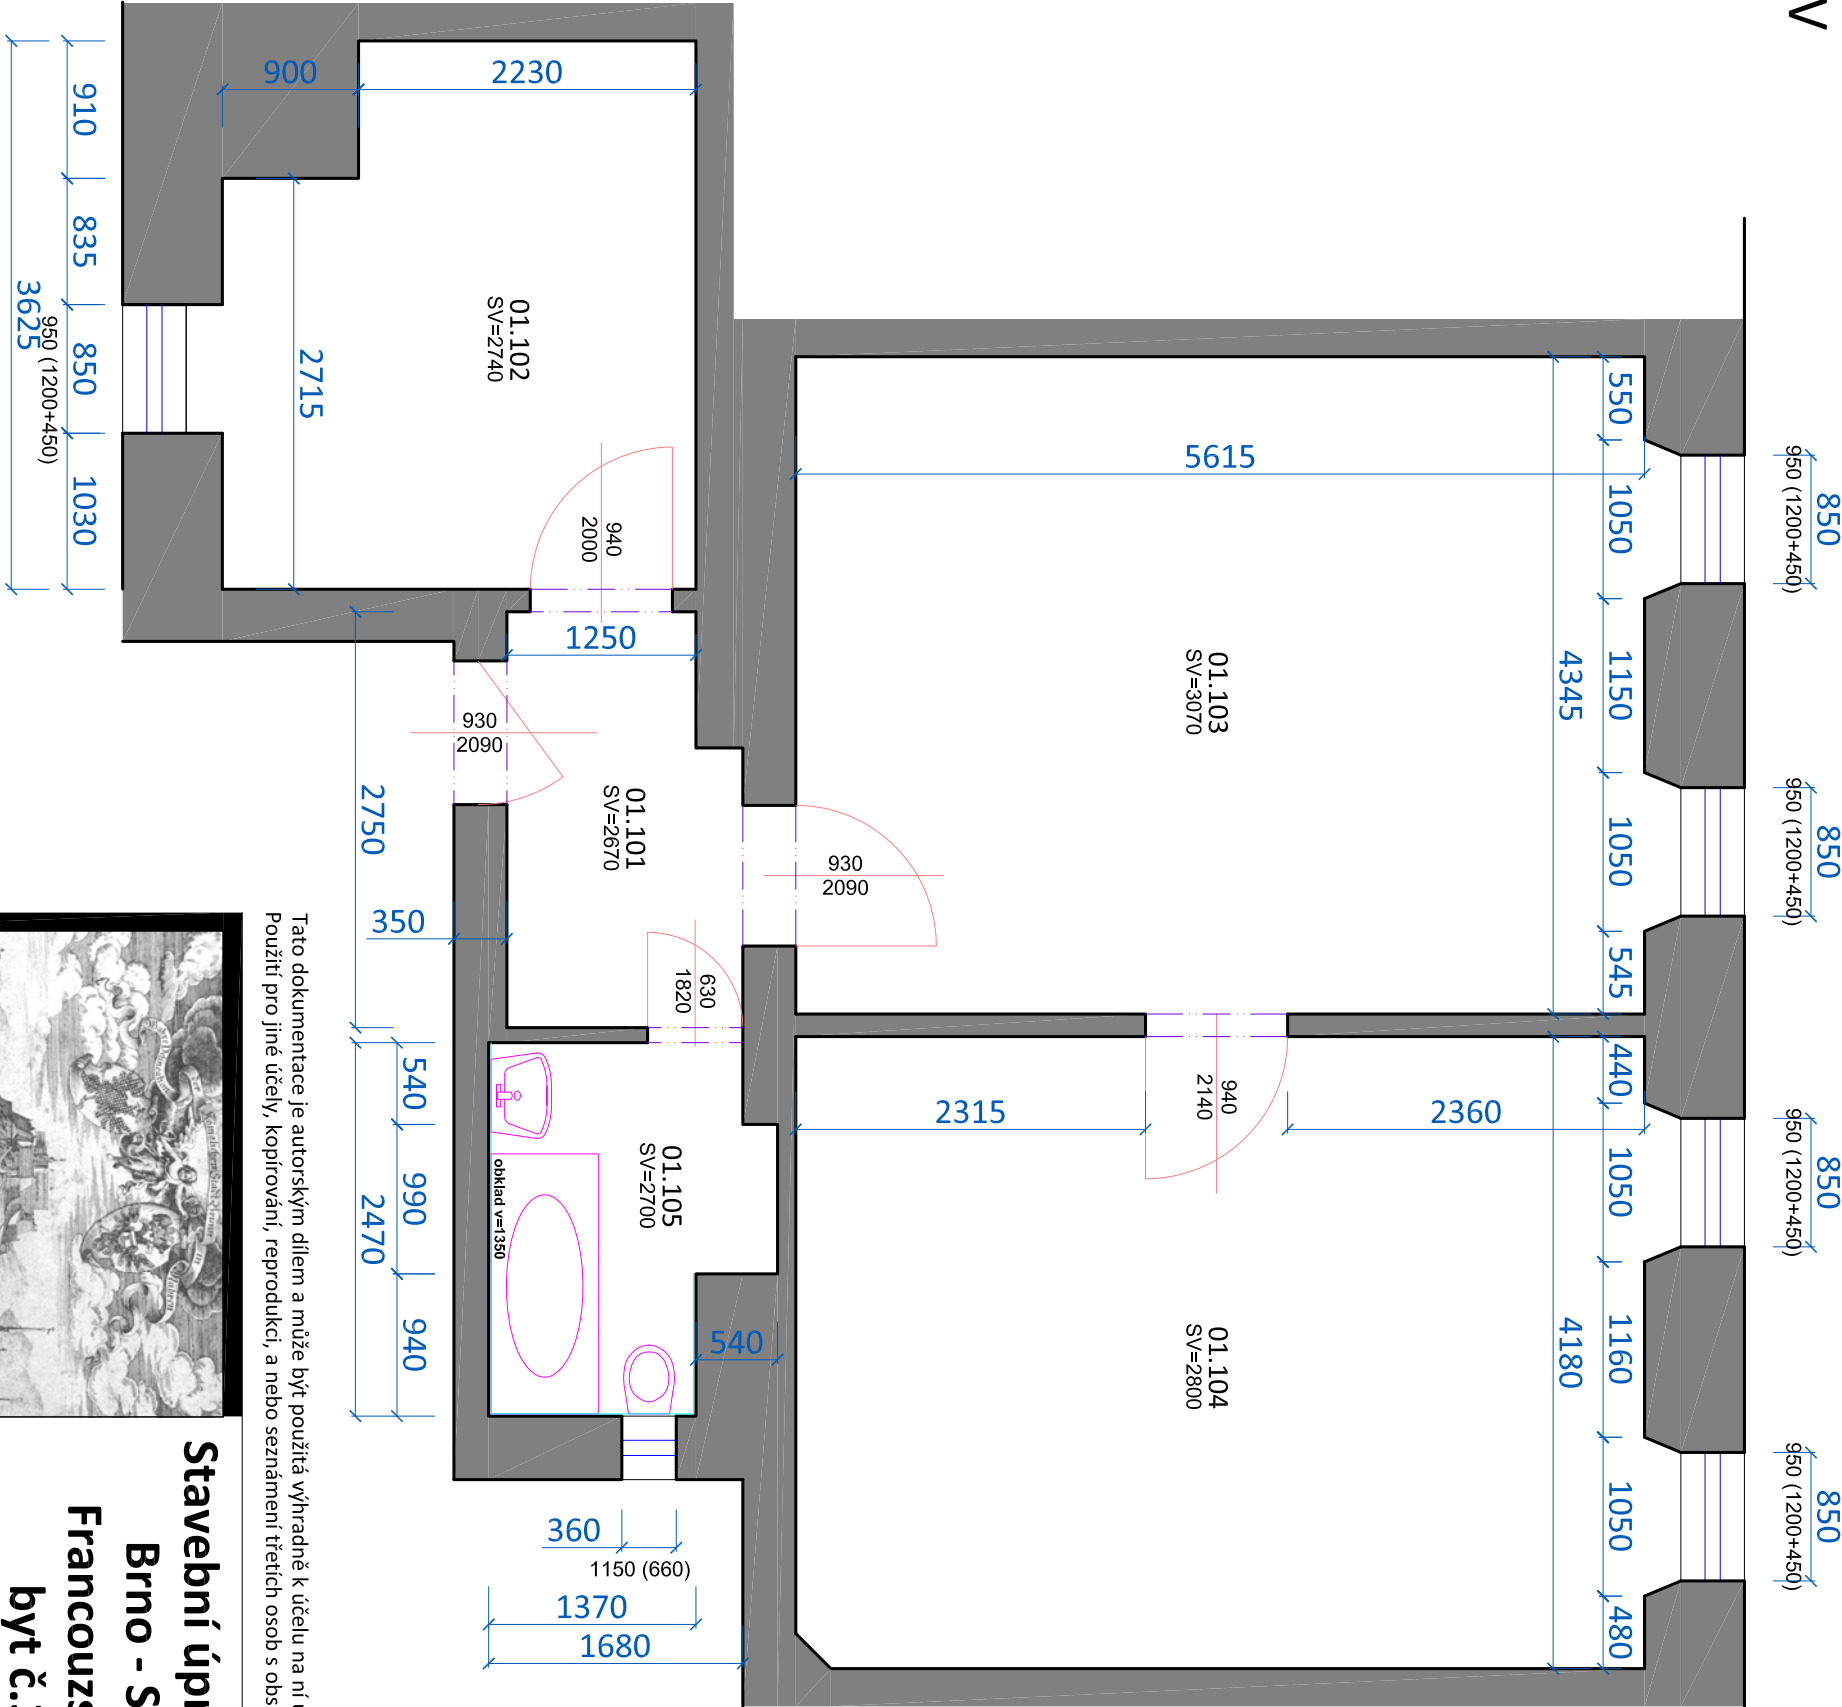

- STÁVAJÍCÍ KONSTRUKCE
- BOURANÉ KONSTRUKCE

LEGENDA MÍSTNOSTÍ

MÍSTNOST	NÁZEV	PLOCHA (m2)	PODLAHA	ÚPRAVA STĚN	STROP	sv. výška
01.101	VSTUP	4,7	LINOLEUM	stáv. OMÍTKA	SDK PODHLED	2679
01.102	POKOU I.	10,7	LINOLEUM	stáv. OMÍTKA	SDK PODHLED	2743
01.103	POKOU II.	25	PARKET	stáv. OMÍTKA	OMÍTKA	3072
01.104	POKOU III.	23,9	PARKET	stáv. OMÍTKA	SDK PODHLED	2800
01.105	KOUPELNA	4,1	KER.DLAŽBA	stáv. OMÍTKA	OMÍTKA	2722

POZNÁMKY

- Chodba, WC a koupelna nová dlažba, nová dlažba i v kuchyni. V pokojích opravit stávající parkety.
- Odstranit všechny zařízení předměty vč. baterií, odstranit stáv. obklady.
- Provést SDK podhled WC v koupelně.
- Interiérové dveře odstranit vč. zárubní.
- Při výmalbě oskrabat, přetmelt, penetrovat, 2xvýmalba

Tato dokumentace je autorským dílem a může být použita výhradně k účelu na ní uvedenému a smluvně dohodnutému mezi autorem a objednatelem. Použití pro jiné účely, kopírování, reprodukcí, a nebo seznámení třetích osob s obsahem této dokumentace je možné jen v rozsahu smluvně dohodnutém.

Stavební úpravy bytu
Brno - Střed
Francouzská 20
byt č.33

Brno, Francouzská 20, byt č. 33
pasport stavby
profese stavební část

PŮDORYS

stávající stav
měřítko 1:50

VIKTORIN
architecture studio

Ing. arch. Jan Viktorin
Zábřdovická 15/16a
www.janviktorin.cz

tel: 724 032 386
614 00 Brno
info@janviktorin.cz

výkres č.: 01
datum 01.12.2015

autorizační razítko, podpis