


EL. OHŘÍVAČ TV 80I

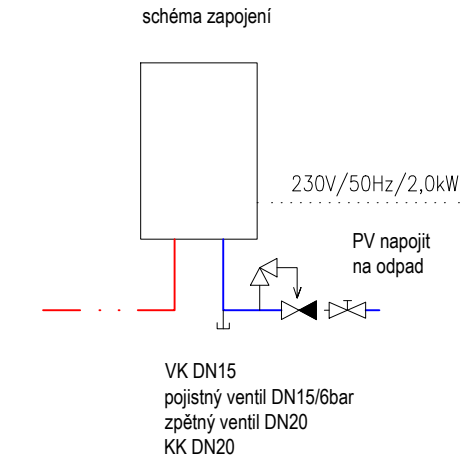

LEGENDA POTRUBÍ


- VODA STUDENÁ
- VODA TEPLÁ
- POTRUBÍ KANALIZACE
- STÁVAJÍCÍ ROZVOD PLYNU - ODSTRANIT

MATERIÁL ROZVODŮ STUDENÉ VODY: PPR - PN16  
MATERIÁL ROZVODŮ TV: PPR - PN20  
MATERIÁL PŘIPOJOVACÍ POTRUBÍ KANALIZACE: SYSTÉM HT-PP

POZNÁMKY

- ODSTRANIT VŠECHNY ZAŘÍZOVACÍ PŘEDMĚTY V BYTĚ.
- ODSTRANIT PŘIPOJOVACÍ POTRUBÍ KANALIZACE A VODY V TRASE NOVĚ NAVRŽENÉHO POTRUBÍ.
- REKONSTRUOVAT STOUPAČKU SV A KANALIZACE V BYTĚ.
- OSADIT UZÁVĚR KKV DN20 A VODOMĚR DN15 Q=1,5 m3/h S ROZTEČÍ 110 MM, TŘÍDA PŘESNOSTI min. B, S MOŽNOSTÍ DÁLKOVÉHO ODEČTU. VODOMĚR S UZÁVĚREM UMÍSTIT DO KOMORY, REVIZNÍ DVÍŘKA 300x300 MM.
- POTRUBÍ SPÁDOVAT K VÝTOKŮM U ZAŘÍZOVACÍCH PŘEDMĚTŮ.
- VEŠKERÉ ROZVODY V BYTĚ OPATŘIT NAVLEKOVOU TEPELNOU IZOLACÍ TL. 9 MM.
- VÝŠKY A POLOHY PŘIPOJENÍ ZAŘÍZOVACÍCH PŘEDMĚTŮ BUDOU DOPŘESNĚNY NA ZÁKLADĚ VYBRANÉHO TYPU ZAŘÍZOVACÍHO PŘEDMĚTU INVESTOREM.
- V PŘÍPADĚ, ŽE NUBUDE MOŽNÉ ODKANALIZOVAT SAMONOSNOU SPRCHOVOU VANIČKU V PŘEDEPISANÉM SPÁDU, POUŽÍJE SE VANIČKA K OBEZDĚNÍ A OSADÍ SE DO POTŘEBNÉ VÝŠKY.
- ODSTRANIT STÁVAJÍCÍ ROZVOD PLYNU V BYTĚ A PLYNOVÉ TOPIDLO.

DOPORUČENÉ VÝŠKY PŘIPOJENÍ  
MĚŘENO OD ČISTÉ PODLAHY

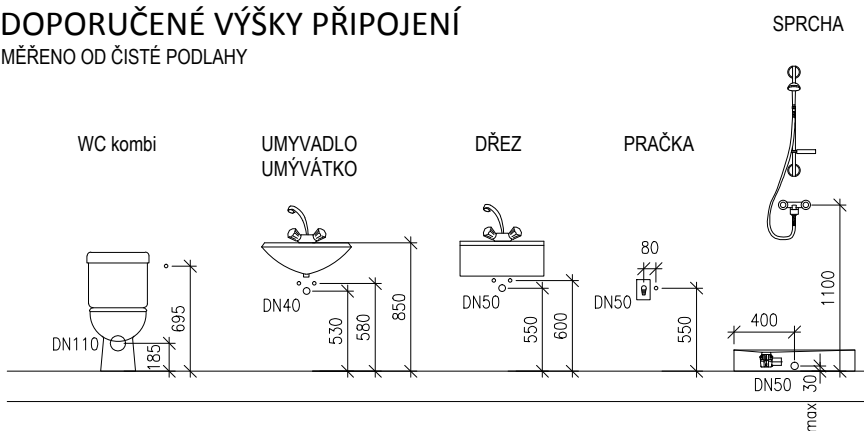

STÁVAJÍCÍ STOUPAČKU KANALIZACE V BYTĚ ODSTRANIT,  
NOVÁ ZE SYSTÉMU HT-PP  
STÁVAJÍCÍ STOUPAČKU SV V BYTĚ ODSTRANIT, NOVÁ ZE SYSTÉMU PPR  
NOVĚ OSADIT KKV DN20 A VODOMĚR DN15, REVIZNÍ DVÍŘKA 300x300 MM

LEGENDA MÍSTNOSTÍ

	MÍSTNOST	NÁZEV	PLOCHA (m <sup>2</sup> )	PODLAHA		ÚPRAVA STĚN	STROP	sv.výška
byt č.3	01.101	VSTUP	3,5	KER.DLAŽBA	P2	OMÍTKA	SDK PODHLED	2800
	01.102	KOUPELNA	4,0	KER.DLAŽBA	P3	K. OBKLAD 2100mm	SDK PODHLED	2800
	01.103	KUCHYNĚ	17,8	KER.DLAŽBA	P2	OMÍTKA	OMÍTKA	3450
	01.104	POKOJ	27,5	PARKETY	P4	OMÍTKA	OMÍTKA	3450
	01.105	POKOJ	25,1	PARKETY	P4	OMÍTKA	OMÍTKA	3450
byt č.2	01.106	VSTUP	6,3	KER.DLAŽBA	P2	OMÍTKA	SDK PODHLED	2800
	01.107	KOUPELNA	5,7	KER.DLAŽBA	P3	K. OBKLAD 2100mm	SDK PODHLED	2800
	01.108	KUCHYNĚ	24,8	PARKETY	P4	OMÍTKA	OMÍTKA	3450
	01.109	POKOJ	23,8	PARKETY	P4	OMÍTKA	OMÍTKA	3450

Stavební úpravy bytu  
Brno - Střed  
Příční 24, byt č.2, č.3

Brno - Střed, Příční 24, byt č. 2, č.3

pasport stavby  
profese ZTI, UT, VZT

stavební objekt SO 01

PŮDORYS ZTI

navržený stav

měřítko 1:50

výkres č.: 02

datum 30.11.2015

autorizační razítko, podpis

VIKTORIN  
architecture studio

VeVelkém.cz s.r.o. IČ:28357647  
Ing. arch. Jan Viktorin tel: 724 032 386  
Zábřdovická 15/16a 614 00 Brno  
info@janviktorin.cz www.janviktorin.cz