


PŮDORYS - NAVRŽENÝ STAV

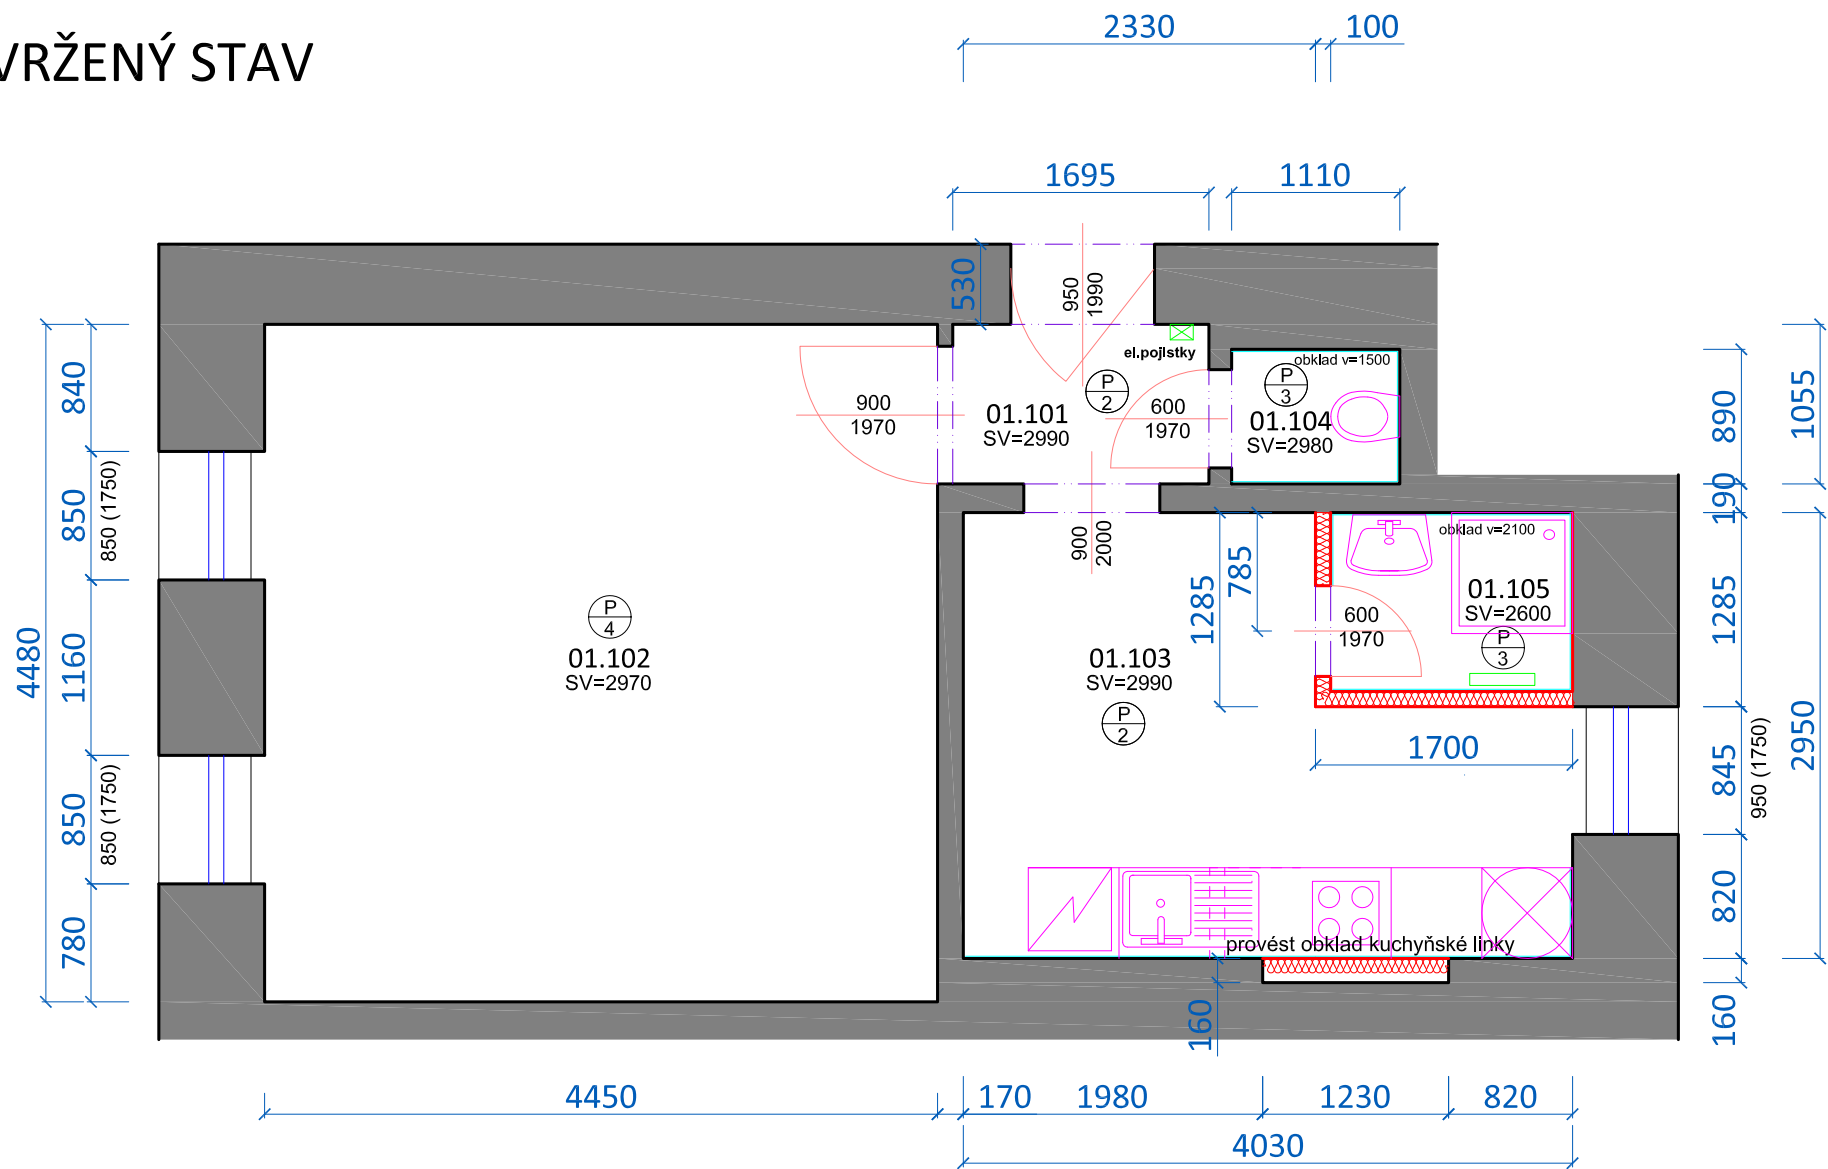


SKLADBY PODLAH

- P 2** 1.KERAMICKÁ DLAŽBA, 8mm, (odstín viz např. RAKO dlažba Patina GAT3B230 světlá béžová)
2.TRVALE ELASTICKÝ TMEĽ NA LEPENÍ NA OSB, 3mm
3.2xOSB DESKA 18mm, PERO, DRÁŽKA, LEPENO, ŠROUBOVÁNO, 36mm
4.MINERÁLNÍ VLNA AKU TL. 30-80 mm - dle rovinatostí podlah v bytě
5.VYROVNÁVACÍ ZÁSYP KERAMZIT 1-4mm, 10mm
6.SEPARAČNÍ FÓLIE
7.STÁVAJÍCÍ SKLADBA PODLAHY ODSTRANĚNA PO ZÁKLOP/NOSNOU KCI
- P 3** 1.KERAMICKÁ DLAŽBA, 8mm (odstín viz např. RAKO dlažba Patina GAT3B230 světlá béžová)
2.TRVALE ELASTICKÝ LEPÍCÍ TMEĽ, 3mm
3.FLEXIBILNÍ HYDROIZOLAČNÍ STĚRKA, 2 VRSTVY, V ROZÍCH SKLOTEXTILNÍ ZESILUJÍCÍ PRVKY, 2mm - PROVÉST I POD ZAŘÍZOVACÍMI PŘEDMĚTY!
4.BETONOVÝ POTĚR, KARI SÍŤ 10x10x4, 50mm
5.SEPARAČNÍ FÓLIE
6.MINERÁLNÍ VLNA AKU TL. 30-80 - dle rovinatosti podlah v bytě
7.VYROVNÁVACÍ ZÁSYP KERAMZIT 1-4mm, 10mm
8.SEPARAČNÍ FÓLIE
9.STÁVAJÍCÍ SKLADBA PODLAHY ODSTRANĚNA PO ZÁKLOP/NOSNOU KCI
- P 4** 1.REPASOVANÉ PARKETY - ZBROUŠENY, LAKOVÁNY, V PŘÍPADĚ ROZESCHNUTÍ PARKET JE TŘEBA JE ROZEBRAT A ZNOVU POLOŽIT

POZNÁMKY

- DRÁŽKY PRO INŽENÝRSKÉ SÍTĚ JE TŘEBA VYSEKAT PODLE PROJEKTOVÉ DOKUMENTACE JEDNOTLIVÝCH PROFESÍ.
- U všech výrobků dodávaných na stavbu požadovat technické listy výrobce.
- Podlahy v bytě sjednotit výškově, provést nové nášlapné vrstvy dle specifikace podlah. Komora, chodba a koupelna nová dlažba, nová dlažba i v kuchyni.
- **Pokud je v komoře vyhovující beton**, nahradit souvrství podlah složením: Stáv. beton/ nivelační stěrka/ flexi lepidlo/ dlažba.
- V koupelně osadit zrcadlo a osvětlení zrcadla nad umyvadlem rozměru min. 600x800 mm.
- VE VLHKÉM PROSTŘEDÍ POUŽÍT SÁDROKARTON DO VLHKÉHO PROSTŘEDÍ.
- Na wc překrýt sdk otvor na zadní stěně.
- Bude nutné osekát plesnivé a poškozené omítky v cca 50% celkové plochy.
- Bude provedena kompletní výmalba bytu, opravy po změnách elektro a ZTI, oškrábání zbývajících maleb, přetmelení, penetrace a 2x výmalba.
- Interiérové dveře a zárubně vyměnit, osadit nové plechové zárubně a křídla. Dveřní kování nové nerezové kliky s kulatými rozetami, klíčové dírky s nerez. rozetami.
- Do kuchyně 103 budou osazeny pouze zárubně bez dveřního křídla.
- Okna v bytě očistit a seřadit.

SCHEMA KUCHYNĚ

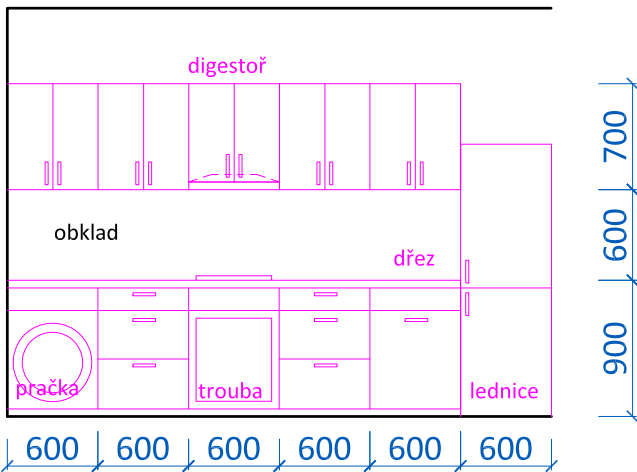

LEGENDA MATERIÁLŮ

- STÁVAJÍCÍ KONSTRUKCE
- SÁDROKARTONOVÁ PŘÍČKA

LEGENDA MÍSTNOSTÍ

MÍSTNOST	NÁZEV	PLOCHA (m2)	PODLAHA		ÚPRAVA STĚN	STROP	sv.výška
01.101	VSTUP	2,2	KER. DLAŽBA	P2	OMÍTKA	OMÍTKA	2990
01.102	POKOJ	20,1	PARKETY	P4	OMÍTKA	OMÍTKA	2970
01.103	KUCHYNĚ	9,6	KER. DLAŽBA	P2	OMÍTKA	OMÍTKA	2990
01.104	WC	1,1	KER. DLAŽBA	P3	K. OBKLAD 1500mm	OMÍTKA	2980
01.104	KOUPELNA	1,9	KER. DLAŽBA	P3	K. OBKLAD 2100mm	SDK PODHLED	2600

Tato dokumentace je autorským dílem a může být použita výhradně k účelu na ní uvedenému a smluvně dohodnutému mezi autorem a objednatelem. Použití pro jiné účely, kopírování, reprodukci, a nebo seznámení třetích osob s obsahem této dokumentace je možné jen v rozsahu smluvně dohodnutém.

Stavební úpravy bytu

Brno - Střed

Francouzská 20

byt č.7

Brno, Francouzská 20, byt č. 7

pasport stavby

profese stavební část

stavební objekt SO 01

VIKTORIN

architecture studio

Ing. arch. Jan Viktorin
Zábrdovická 15/16a
www.janviktorin.cz

tel: 724 032 386
614 00 Brno
info@janviktorin.cz

navržený stav

měřítko 1:50

výkres č.: 02

datum 01.12.2015

autorizační razítko, podpis