


PŮDORYS - STÁVAJÍCÍ STAV

- STÁVAJÍCÍ KONSTRUKCE
- BOURANÉ KONSTRUKCE

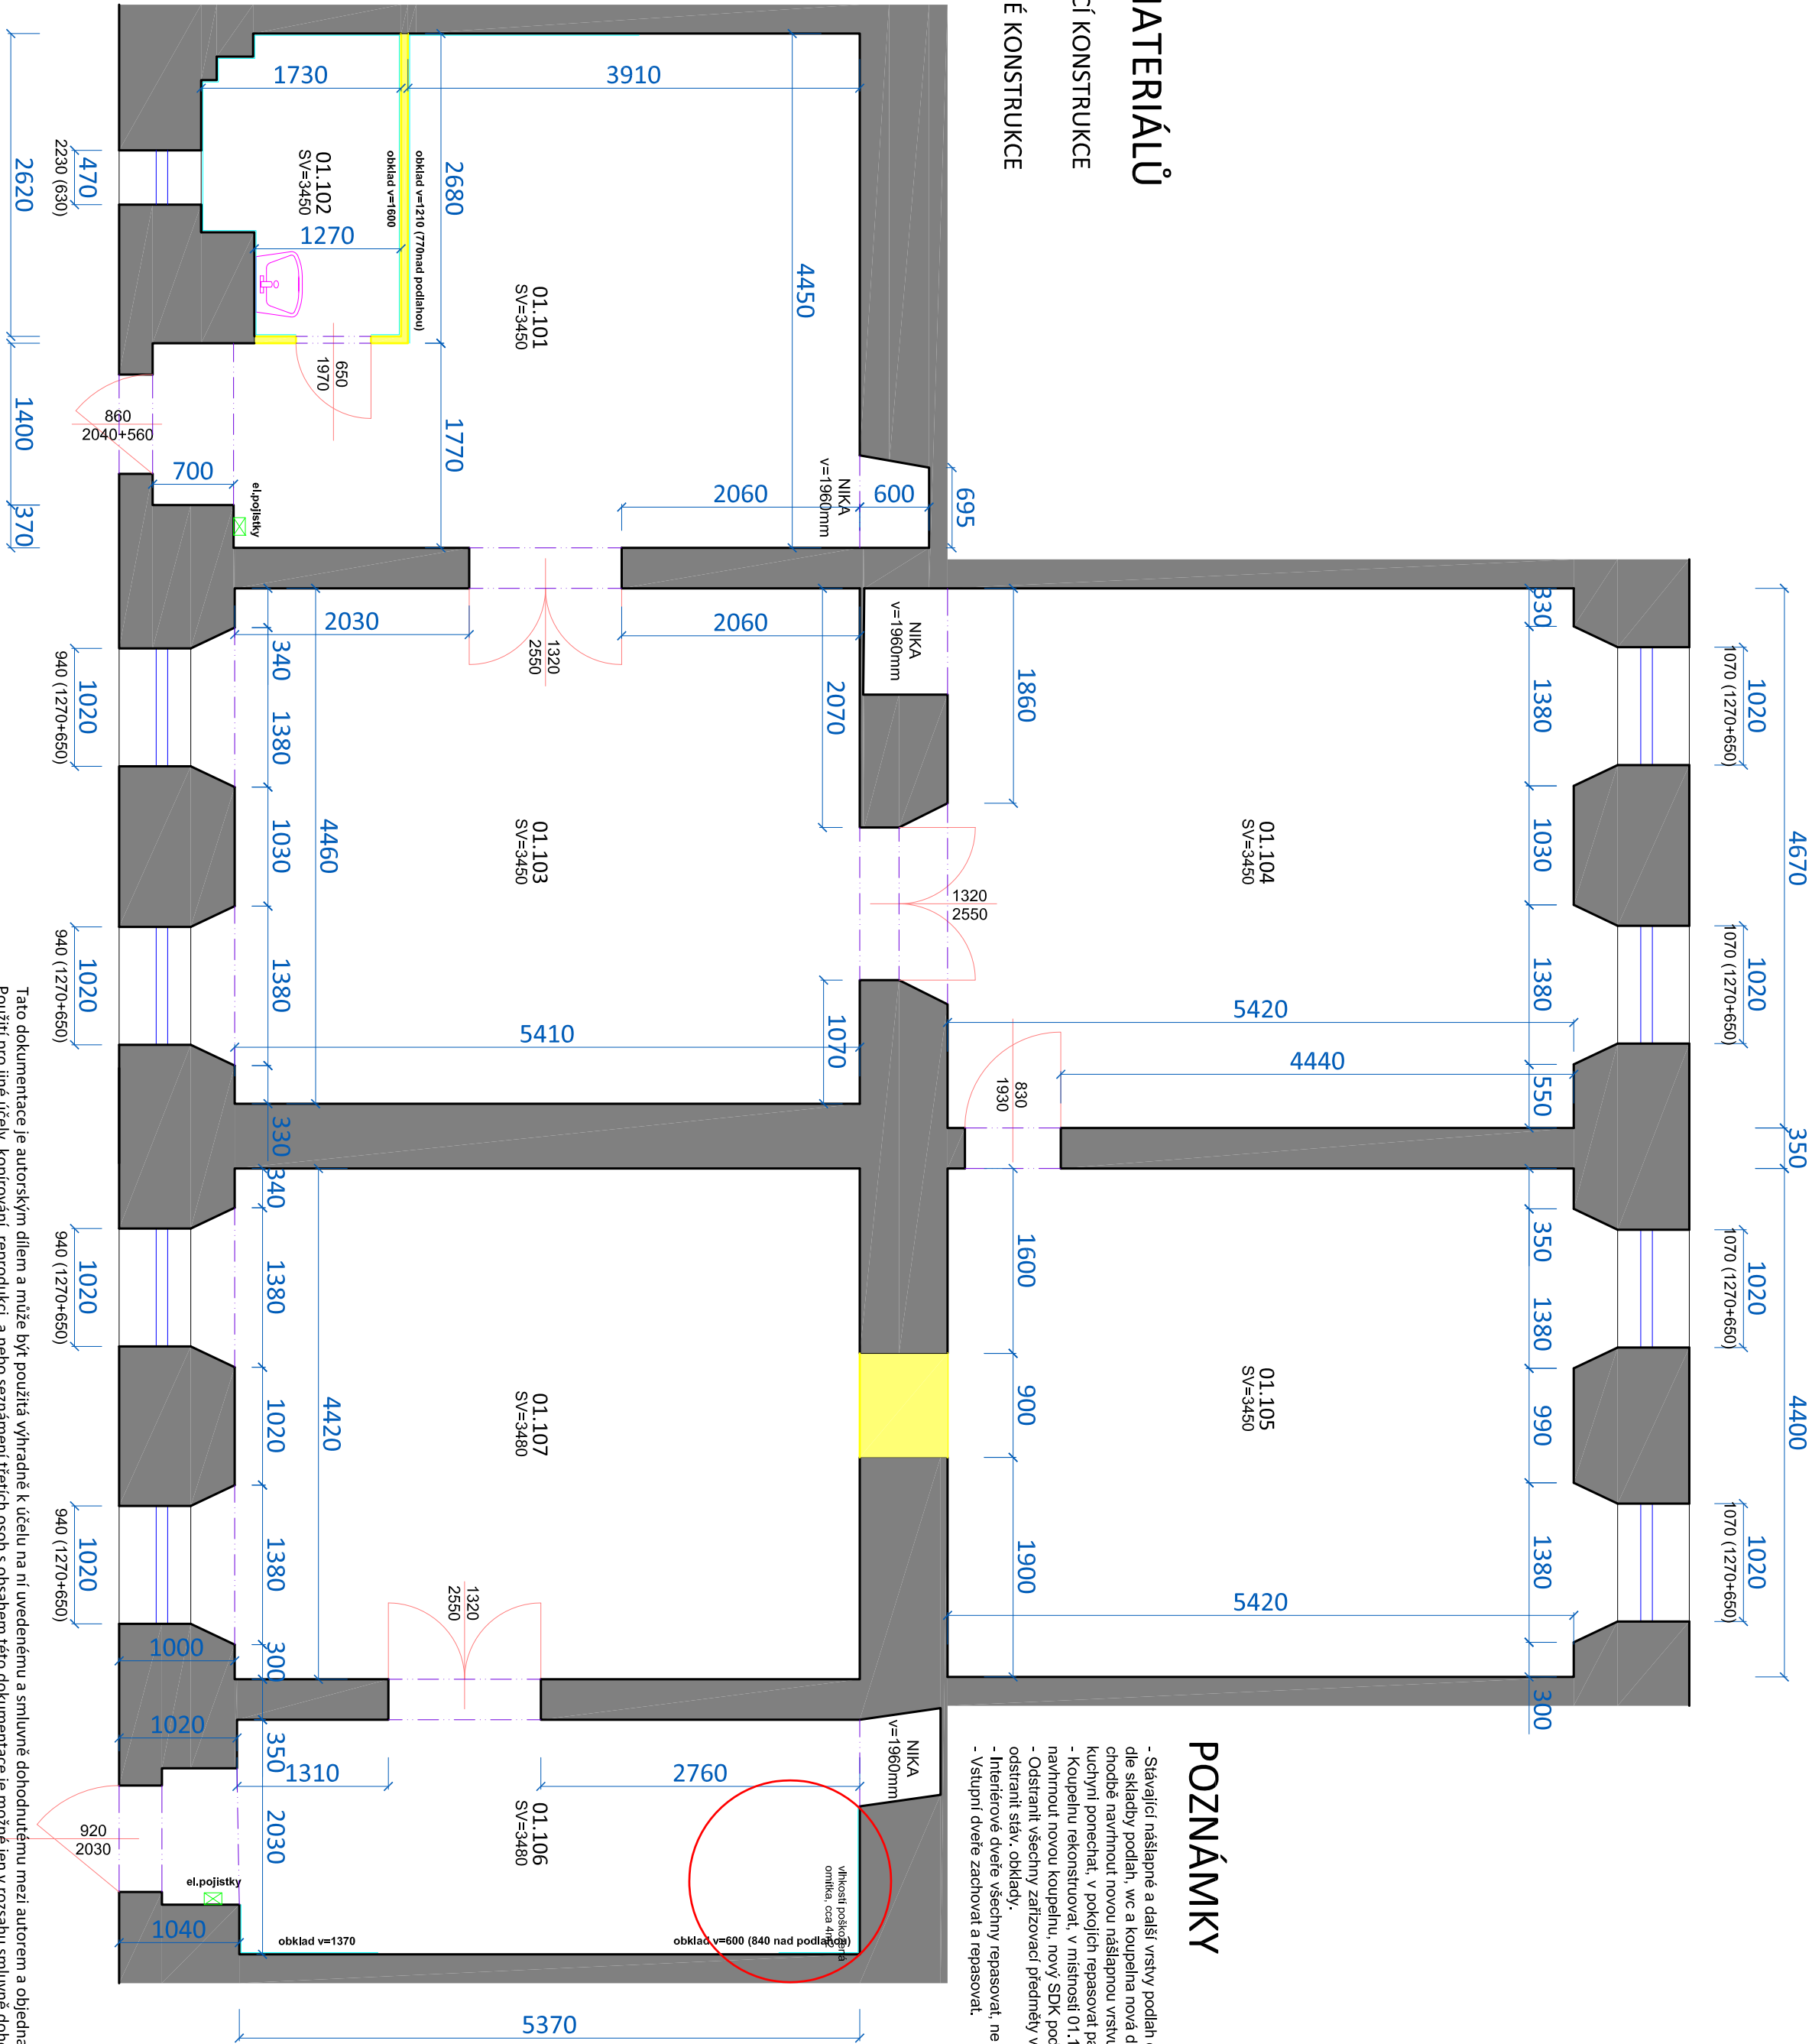

POZNÁMKY

- Stávající nástěpné a další vstupy podlahu odstranit dle skladby podlahy, wc a koupelna nová dlažba, na chodbě navrhnut novou nástěpnou vstupu, v kuchyni ponechat, v pokojích rekonstruovat parkety.
- Koupelnu rekonstruovat, v místnosti 01.102 navrhnut novou koupelnu, nový SDK podhled.
- Odstranit všechny zařízení předměty vc: baterie, odstranit stáv. obklady.
- Interiérové dveře všechny repasovat, ne vyměňat.
- Vstupní dveře zachovat a repasovat.

	MÍSTNOST	NÁZEV	PLŮCHA (m <sup>2</sup> )	PODLAHA	ÚPRAVA STĚN	STROP	sv.výška
byť č.3	01.101	VSTUP	21,9	LINOLEUM	stáv. OMÍTKA	OMÍTKA	3450
	01.102	KOUPELNA	4,0	KER.DLAŽBA	stáv. KER.OBKLAAD	OMÍTKA	3450
	01.103	POKOJ I.	25,5	PARKETY	stáv. OMÍTKA	OMÍTKA	3450
	01.104	POKOJ II.	27,5	PARKETY	stáv. OMÍTKA	OMÍTKA	3450
	01.105	POKOJ III.	25,1	PARKETY	stáv. OMÍTKA	OMÍTKA	3450
byť č.2	01.106	VSTUP	13,0	BETON	stáv. KER.OBKLAAD	OMÍTKA	3480
	01.107	POKOJ	24,8	PARKETY	stáv. OMÍTKA	OMÍTKA	3480

LEGENDA MÍSTNOSTÍ

Tato dokumentace je autorským dílem a může být použita výhradně k účelu na ní uvedenému a smluvně dohodnutému mezi autorem a objednatel. Použití pro jiné účely, kopírování, reprodukcí, a nebo seznámení třetích osob s obsahem této dokumentace je možné jen v rozsahu smluvně dohodnutém.

Stavební úpravy bytů

Brno - Střed

Příční 24, byť č.2, č.3

VIKTORIN  
architecture studio

Ing. arch. Jan Viktorin  
Zabrdovická 15/15a  
www.janviktorin.cz

tel: 724 032 386  
614 00 Brno  
info@janviktorin.cz

Brno, Příční 24, byť č. 2, 3  
OSP  
průřez stavební část

stavební objekt SO 01

PŮDORYS

stávající stav  
měřítko 1:50

vykres č.: 01  
datum 01.11.2015

autoriční razítko, podpis