2.NP

BYTOVÝ DŮM čp. 66

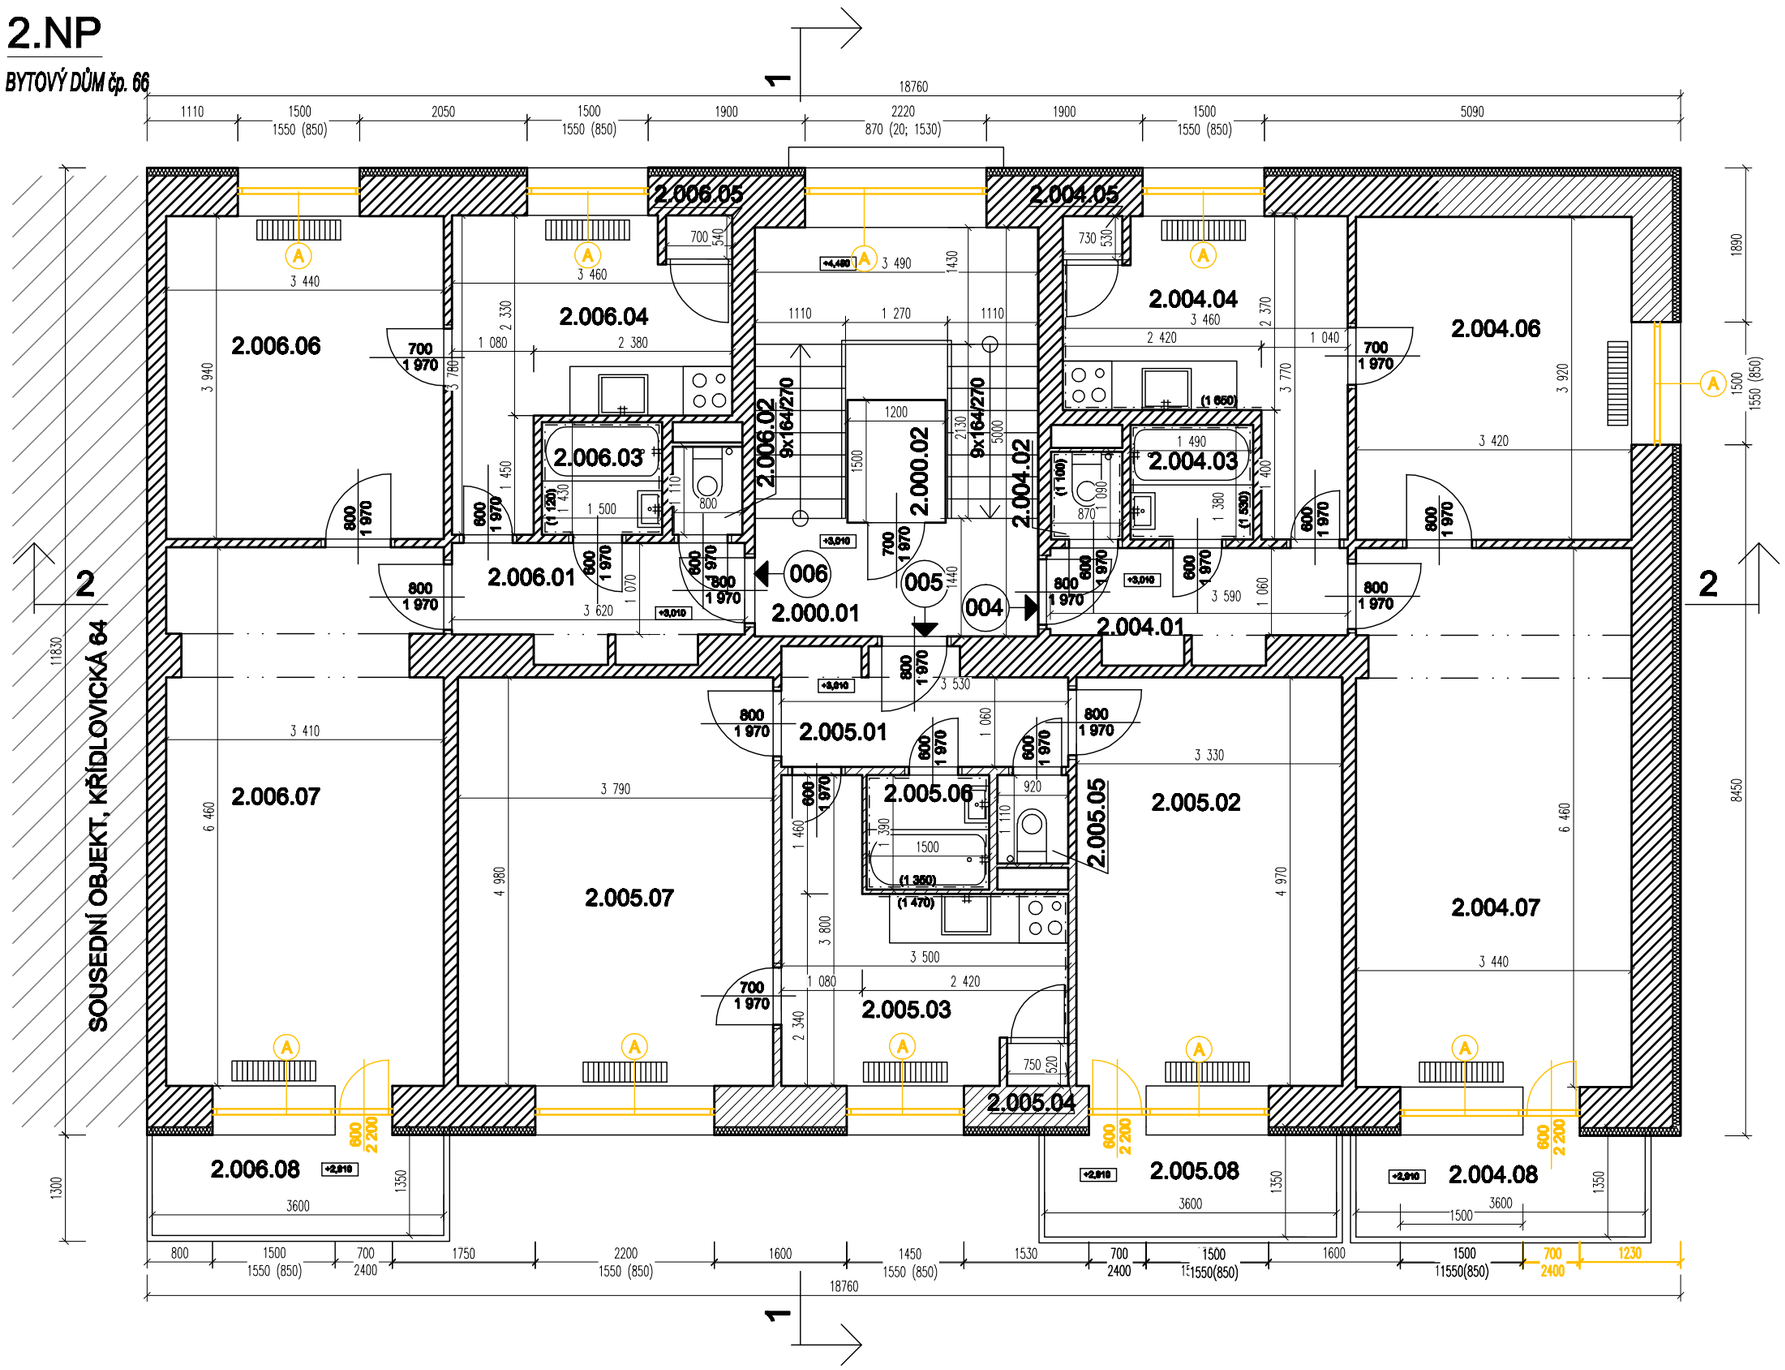

LEGENDA MÍSTNOSTÍ

PROSTOR	OZN.	NÁZEV	PLOCHA m2	PODLAHA
SPOLEČNÝ	2.000.01	SCHODIŠTĚ	15,7	TERACO+DLAŽBA
	2.000.02	VÝTAH	1,8	-
CELKEM			17,5	
CELKOVÁ PODLAHOVÁ PLOCHA			18,5	
004	2.004.01	CHODBA	4,5	PVC
	2.004.02	WC	0,9	PVC
	2.004.03	KOUPELNA	2,1	DLAŽBA
	2.004.04	KUCHYŇ	11,2	PVC
	2.004.05	SPÍŽ	0,4	PVC
	2.004.06	POKOJ	13,4	PARKETY
	2.004.07	POKOJ	22,2	KOBEREC
	2.004.08	LODŽIE	4,7	PVC
CELKEM			59,4	
CELKOVÁ PODLAHOVÁ PLOCHA			61,8	
005	2.005.01	CHODBA	4,5	PVC
	2.005.02	POKOJ	16,6	PARKETY
	2.005.03	KUCHYŇ	11,0	PVC
	2.005.04	SPÍŽ	0,4	PVC
	2.005.05	WC	1,0	PVC
	2.005.06	KOUPELNA	2,1	PVC
	2.005.07	POKOJ	18,9	PARKETY
	2.005.08	LODŽIE	4,9	PVC
CELKEM			59,3	
CELKOVÁ PODLAHOVÁ PLOCHA			61,3	
006	2.006.01	CHODBA	4,5	PVC
	2.006.02	WC	0,9	PVC
	2.006.03	KOUPELNA	2,1	PVC
	2.006.04	KUCHYŇ	11,2	PVC
	2.006.05	SPÍŽ	0,4	PVC
	2.006.06	POKOJ	13,6	PARKETY
	2.006.07	POKOJ	22,0	PARKETY
	2.006.08	LODŽIE	4,8	KOBEREC
CELKEM			59,5	
CELKOVÁ PODLAHOVÁ PLOCHA			61,5	

LEGENDA KONSTRUKCÍ

- STÁVAJÍCÍ KONSTRUKCE - BUDOU ZACHOVÁNY
- BOURANÉ KONSTRUKCE
- (A) ODSTRANĚNÍ PŮVODNÍHO OKNA/DVEŘÍ/LUXFÉRŮ

DETAIL BOURÁNÍ OKNA

M 1:25

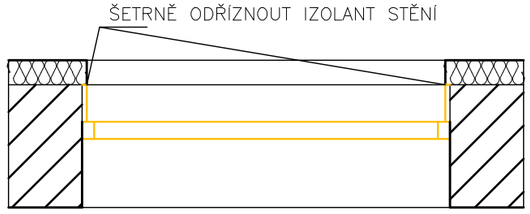

GENERÁLNÍ PROJEKTANT: Ing. arch. DAVID HOFFMANN

HIP / ZODPOVĚDNÝ PROJEKTANT: Ing.arch. DAVID HOFFMANN

ZPRACOVAL: PATRIK MATUŠINA, Bc. PETR CIPRYS

ING. ARCH. DAVID HOFFMANN ARCHITEKT

ŠTURSOVA 39, 02-616 00 BRNO
E-MAIL: DAVHOF@VOLNY.CZ
tel: 724 62 0044

NÁZEV AKCE: KŘÍDLOVICKÁ č.p. 66 - REKONSTRUKCE
Výměna výplní

DATUM: 12/2023

FORMÁT: 2 x A4

NÁZEV VÝKRESU: BOURACÍ PRÁCE - PŮDORYS 2.NP

MĚŘÍTKO: 1:75

Č.VÝKRESU: D.1.1.03