


TRAUBOVA 3a, BYT Č. 5 - NOVÝ STAV

M 1:50

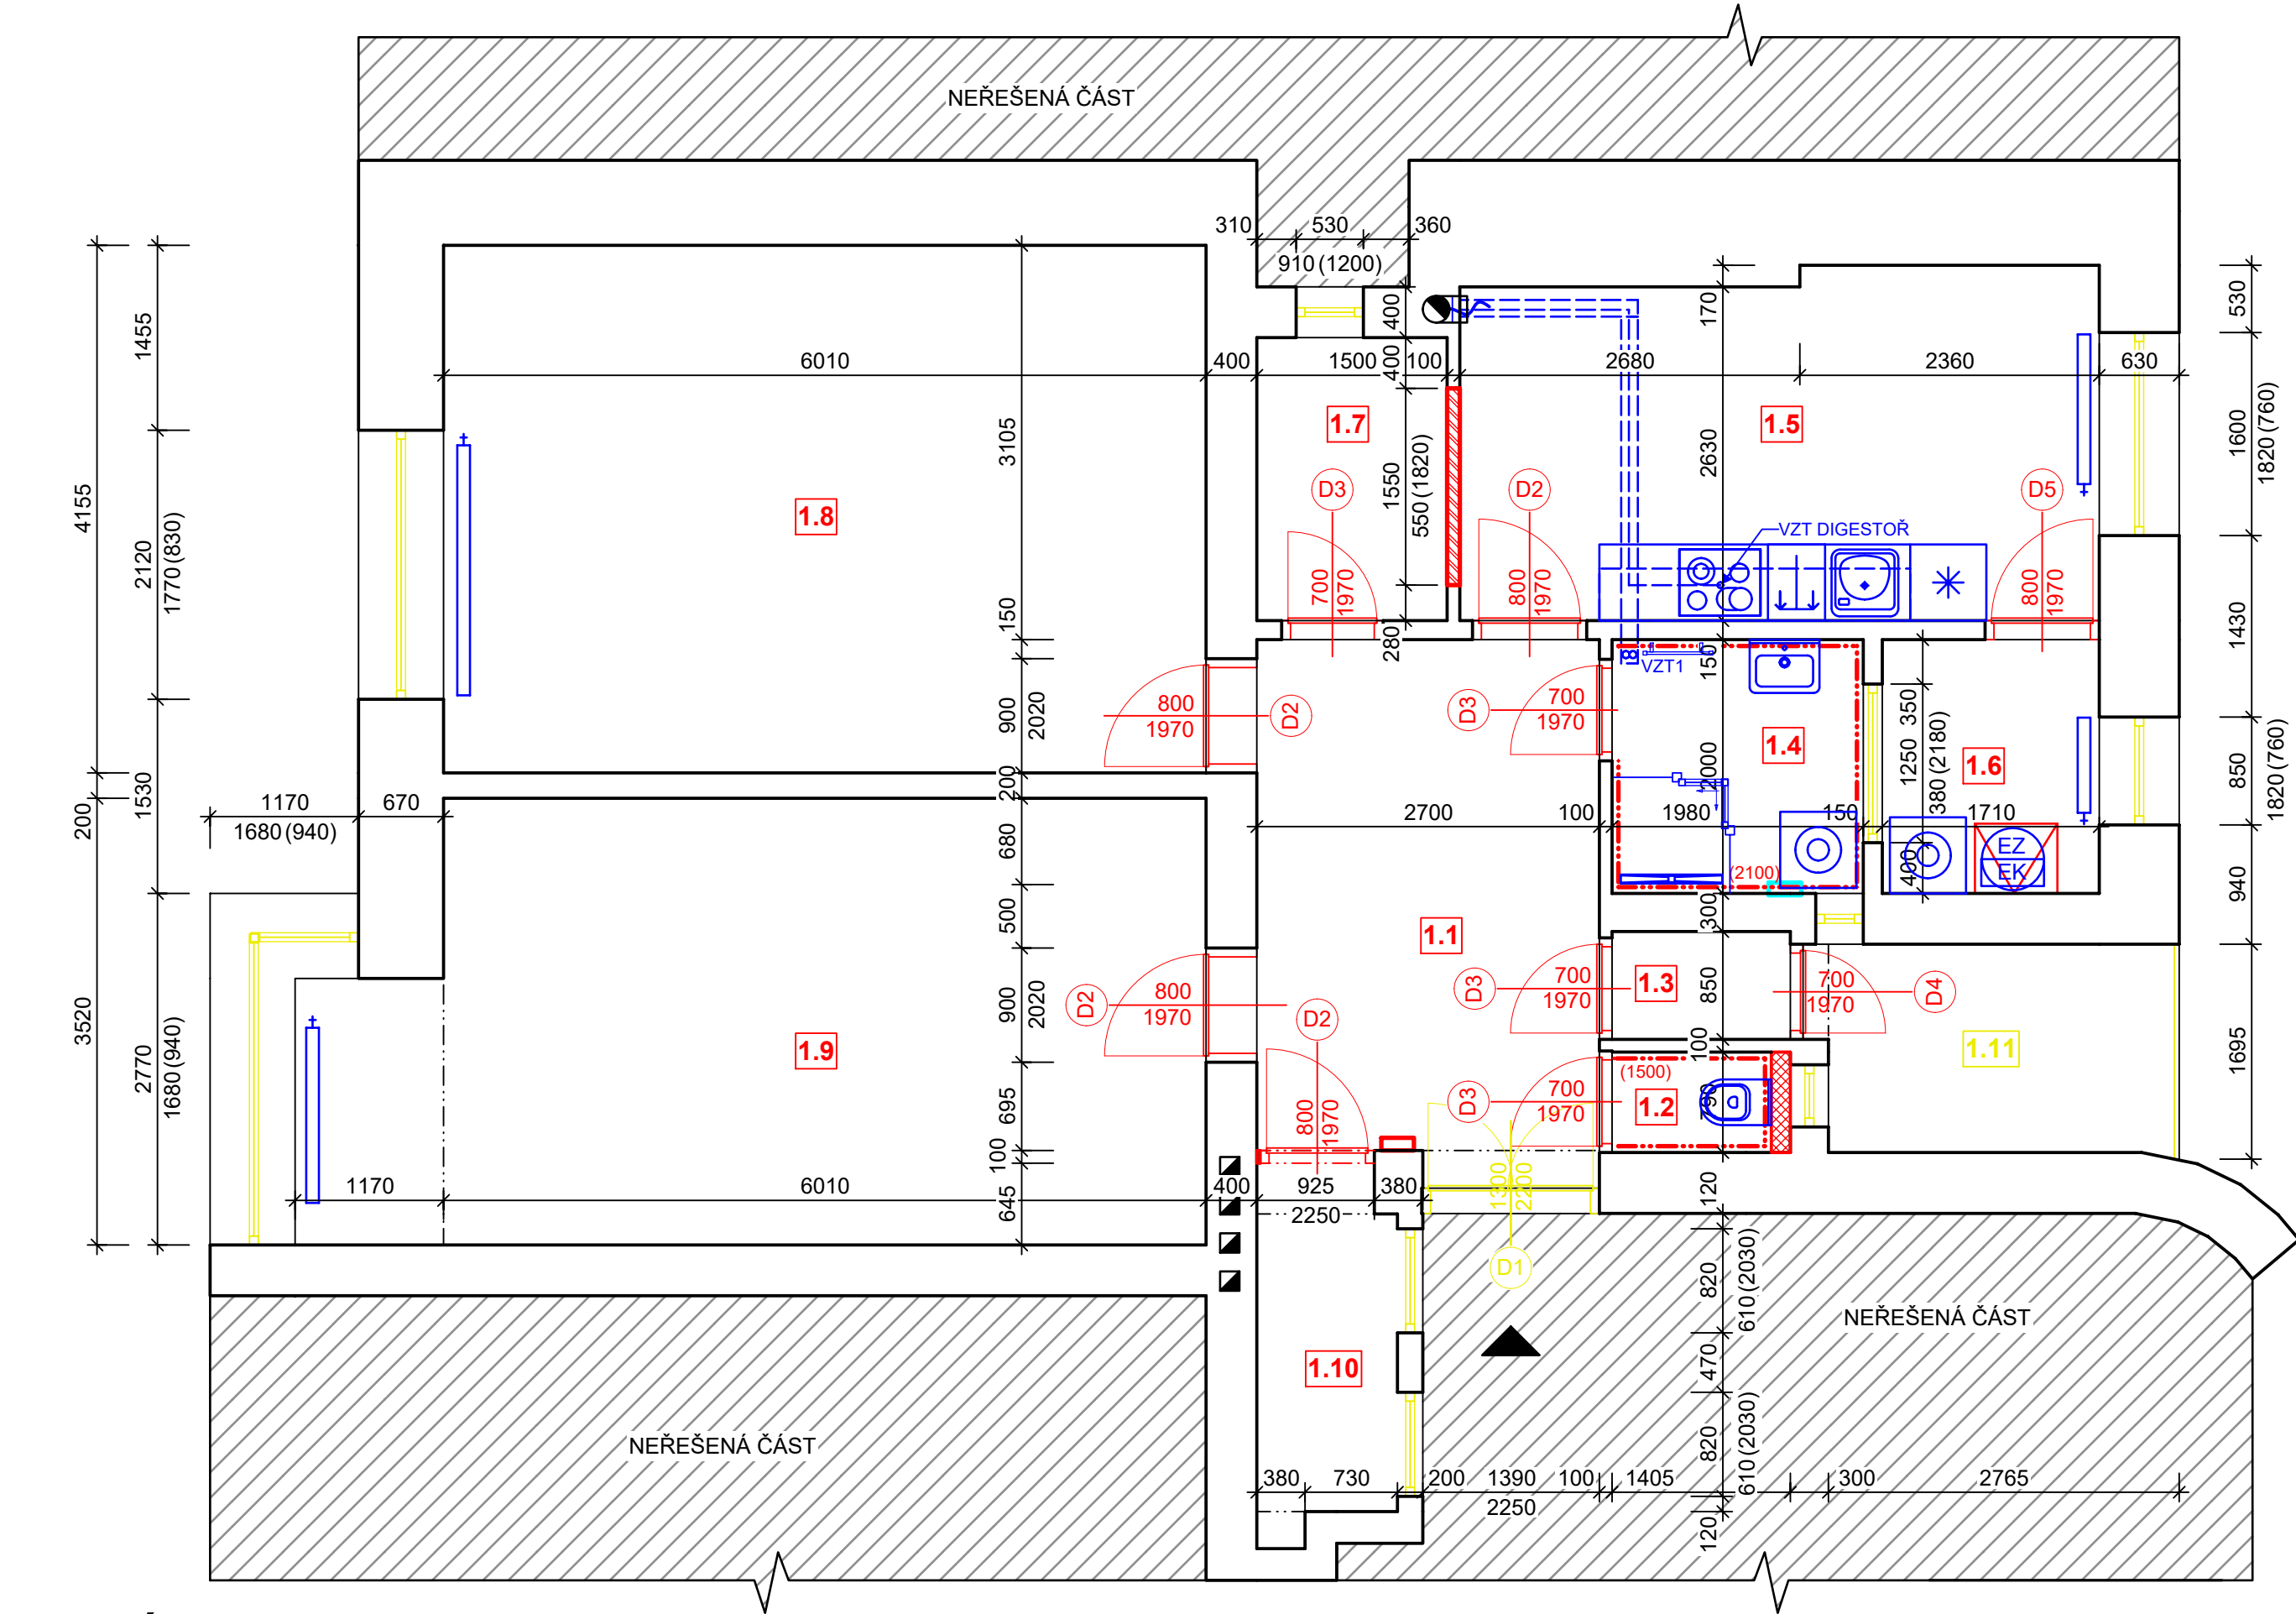

- POZNÁMKY**
- PODROBNÝ TECHNICKÝ POPIS VIZ TECHNICKÁ ZPRÁVA
 - FOTODOKUMENTACE STÁVAJÍCÍHO STAVU JE SOUČÁSTÍ TECHNICKÉ ZPRÁVY
 - VEDENÍ POTRUBÍ VZT V PODHLEDU, PODROBNĚJI O VENTILÁTORU VIZ TECHNICKÁ ZPRÁVA
 - V NĚKTERÝCH MÍSTNOSTECH BUDE SNÍŽENA SVĚTLÁ VÝŠKA NOVÝM SDK PODHLEDEM
 - STÁVAJÍCÍ OKNA BUDOU REPASOVÁNA
 - NAD UMYVADLO V KOUPELNĚ BUDE UMÍSTĚNO NOVÉ ZRCADLO - 50x80 cm S FAZETOU
 - OBKLAD V KUCHYNI A CELÁ KUCHYŇSKÁ LINKA VČETNĚ ZAŘIZOVÁKŮ NENÍ SOUČÁSTÍ DODÁVKY, JE ŘEŠENO TEDY POUZE ORIENTAČNĚ (DLE POŽADAVKŮ OBJEDNATELE)

LEGENDA MÍSTNOSTÍ

OZNAČENÍ	NÁZEV MÍSTNOSTI	PLOCHA [m²]	PODLAHA	SV. VÝŠKA STROPU [mm]
1.1	CHODBA	13,14	LEPENÝ VINYL	+ 2.940
1.2	WC	1,11	KERAMICKÁ DLAŽBA	+ 2.950
1.3	CHODBA	1,19	LEPENÝ VINYL	+ 2.970
1.4	KOUPELNA	3,96	KERAMICKÁ DLAŽBA	P1/SDK PODHLED - 2800
1.5	KUCHYŇ	13,66	LEPENÝ VINYL	P1/SDK PODHLED - 2800
1.6	POKOJ	3,42	LEPENÝ VINYL	+ 2.960
1.7	SPIŽ	3,35	KERAMICKÁ DLAŽBA	+ 2.980
1.8	POKOJ	24,98	LEPENÝ VINYL	+ 2.950
1.9	POKOJ	23,61	LEPENÝ VINYL	+ 2.950
1.10	ŠATNA	3,08	LEPENÝ VINYL	+ 2.160
1.11	BALKÓN	4,55	KERAMICKÁ DLAŽBA	+ 2.850
CELKOVÁ PLOCHA MÍSTNOSTÍ		94,14		

LEGENDA ZNAČENÍ

STÁVAJÍCÍ CIHELNÉ ZDIVO

NEŘEŠENÁ ČÁST

VSTUP DO BYTOVÉ JEDNOTKY

NOVÉ KONSTRUKCE

ZAŽDĚNÍ OTVORU PÓROBETON

NOVÉ SDK PŘÍČKY

REPASOVANÉ KCE

EK

ELEKTRICKÝ KOTEL

EZ

EXTERNÍ ZÁSOBNÍKVODOMĚŘ S UZÁVĚREMPOJISTKYVENTILÁTOR + VEDENÍ VZT V PODHLEDU

TATO DOKUMENTACE SLOUŽÍ PRO ÚČELY PROVEDENÍ STAVBY V ROZSAHU DLE VYHL.Č. 499/2006 SB. JE URČENA SVÝM ROZSAHEM A PODROBNOSTMI ŘEŠENÍ PRO VÝBĚR ZHOTOVITELE STAVBY A NÁSLEDNOU REALIZACI. DOKUMENTACE STANOVUJE ZÁSADY, PODMÍNKY, NÁVRHY A PRINCIPY PRO DALŠÍ PŘÍPRAVU STAVBY. ÚDAJE V TÉTO DOKUMENTACI UVEDENÉ NELZE CHÁPAT A VYKLÁDAT SAMOSTATNĚ, ALE VŽDY V KONTEXTU VŠECH OSTATNÍCH ÚDAJŮ V DOKUMENTACI JAKO CELKU OBSAŽENÝCH (JAK V TEXTOVÉ TAK TAKÉ VÝKRESOVÉ ČÁSTI DOKUMENTACE).

JAKÁKOLIV ZMĚNA V DOKUMENTACI, KTERÁ MĚNÍ JEJÍ ZÁSADY, INDIVIDUÁLNĚ NEPROJEDNANÁ A NEOBJEDNANÁ U ZHOTOVITELE DOKUMENTACE, BUDE POKLÁDÁNA ZA PORUŠENÍ ZÁSAD TECHNICKÉHO ŘEŠENÍ A ZPRACOVATEL SI VYHRAZUJE PRÁVO PÍSEMNĚ INFORMOVAT O TÉTO SKUTEČNOSTI STAVEBNÍ ÚŘAD.

Z1

OZNAČENÍ

PODROBNOSTI O ZMĚNĚ

DATUM

PODPIS

Zodpovědný projektant

Ing. et Ing. Lukáš Císař

Vypracoval

Bc. Monika Pěničková

Místo stavby: Černá Pole, parc. číslo: 3799, Traubova 1915/3a, byt č. 5

Zakázkové číslo: 23_129

Investor: Statutární město Brno, Dominikánské náměstí 196/1, 602 00 Brno

Datum: 05/2024

Stavba: OPRAVA BYTŮ ETAPA 7/2023

Stupeň: DPS/DVZ

Měřítko: 1:50

Část stavby: SO 01 Bytová jednotka ulice Traubova 3a, byt č. 5

Číslo výkresu: 3

Část PD: D.1.1 Architektonicko-stavební řešení

Číslo paré:

Obsah výkresu: PŮDORYS - NOVÝ STAV