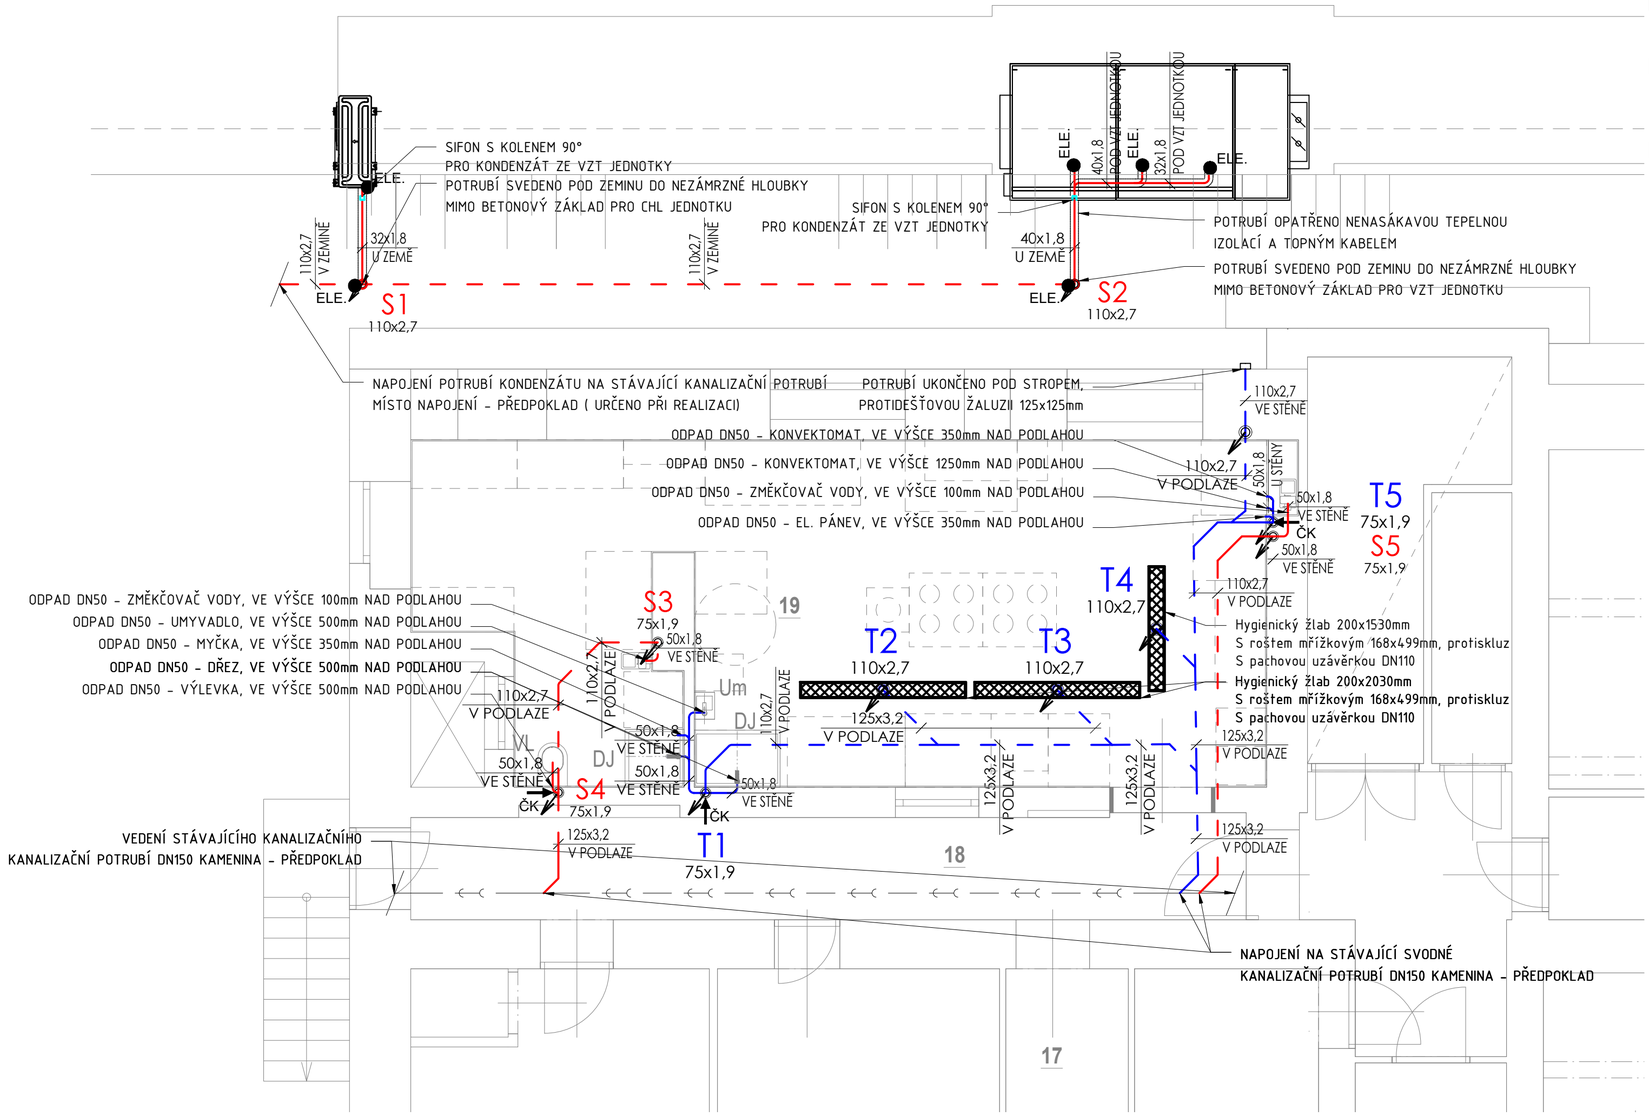

LEGENDA OSTATNÍ PROFESE

ELE. ● NAPOJENÍ ŘEŠÍ PROFESE ELEKTRO, VIZ TECHNICKÁ ZPRÁVA

LEGENDA ZNAČEK

ČK → ČISTÍCÍ TVAROVKA (OBDÉLNÍKOVÝ UZÁVĚR), UMÍSTĚNY cca 1,0m OD PODLAHY NA STOUPACÍM (ODPADNÍM), ČI LEŽATÉM POTRUBÍ PŘÍSTUPNÁ REVIZNÍMI DVÍŘKY 150x150m – DODÁVKA PROFESE STAVBA

LEGENDA POZNÁMEK

- VEŠKERÉ POTRUBÍ SE BUDE VYHÝBAT PŘÍPADNÝM STÁVAJÍCÍM PRŮVLAKŮM (NOSNÝM KONSTRUKCÍM STAVBY).
- STÁVAJÍCÍ POTRUBÍ BUDE VYMĚNĚNO ZA NOVÉ A BUDE VLOŽEN NA KAŽDÉ STOUPACÍ POTRUBÍ ČISTÍCÍ KUS (DLE DIMENZE POTRUBÍ)
- VEŠKERÉ ZAŘÍZENÍ GASTRA, VČETNĚ ZÁPACHOVÝCH UZÁVĚREK (BUDE DODÁVKOU PROFESE GASTRO)
- MINIMÁLNÍ SKLON SVODNÉHO POTRUBÍ i(min)=2%

LEGENDA MÍSTNOSTÍ

Č.M.	NÁZEV MÍSTNOSTI	PLOCHA [m²]
17	SKLAD	3,59
18	CHODBA	14,45
19	KUCHYNĚ	42,32

LEGENDA ZAŘIZOVACÍCH PŘEDMĚTŮ

VL	VÝLEVKA
DJ	DŘEZ JEDNODUCHÝ
Um	UMÝVÁTKO

PŘESNÝ TYP ZP, BUDE DLE POŽADAVKŮ INVESTORA.

LEGENDA POTRUBÍ

- Splaškové tukové potrubí PP–HT – potrubí v podlaze
  Odpadní potrubí z polypropylenu,
- Splašková kanalizace – potrubí v podlaze
  PVC–KG, Kanalizační systém z neměkčeného polyvinylchloridu, kruhové tuhosti SN8, vyráběný v souladu s ČSN EN 1401–1 a ČSN EN 13 476 – 2
- Splaškové tukové potrubí PP–HT
  Odpadní potrubí z polypropylenu,
- Splaškové potrubí PP–HT
  Odpadní potrubí z polypropylenu,
- Svodná stávající kanalizace
  Předpoklad – KAMENINA DN150

POZNÁMKY:

NÁPOJNÉ MÍSTA PRO TECHNOLOGII GASTRA BUDOU UPŘESNĚNY PŘI REALIZACI, DLE PŘESNĚ ZVOLENÉHO KONCOVÉHO PRODUKTU A POŽADAVKŮ GASTRA

- VEDENÍ STÁVAJÍCÍCH ROZVODŮ – PŘEDPOKLAD, UPŘESNĚNO PŘI REALIZACI

---	---	---
---	---	---
DATUM	POPIS OBSAHU REVIZE	Č. REVIZE

projektant části:
TEBISIONS s.r.o.
Lidická 700/19
602 00 Brno
IČO: 08130914
mob: +420 605 814 510
email: info@tebisions.com
TEBISIONS s.r.o.

stavebník / investor:
Městská část Brno-střed
Dominikánská 2 , Brno

autorizace / podpis:

autorizovaná osoba:	Ing. Marek Milata	ČKAIT: 1102884 - IE01
vypracoval:	Ing. Adam Holeňa	
kontroloval:	Ondřej Hruška	
katastrální území:	Město Brno [610003]	výškopis: 0,000=215,0 m.n.m. dle B.p.V.
stavební objekt:	**SO.101**	
část dokumentace:	**D.2.2 ZDRAVOTNĚ TECHNICKÉ INSTALACE + PLYNOINSTALACE**	

orientace: číslo kopie:

název stavby:
MŠ Zdislava, Brno, Pellicova 4
REKONSTRUKCE ŠKOLNÍ JÍDELNY

datum: 2025/06
stupeň dokumentace: DPS
formát: 3xA4
číslo zakázky: 41525

název dokumentu:
PŮDORYS VNITŘNÍ KANALIZACE 1.NP

měřítko: 1:50
číslo výkresu: B-02