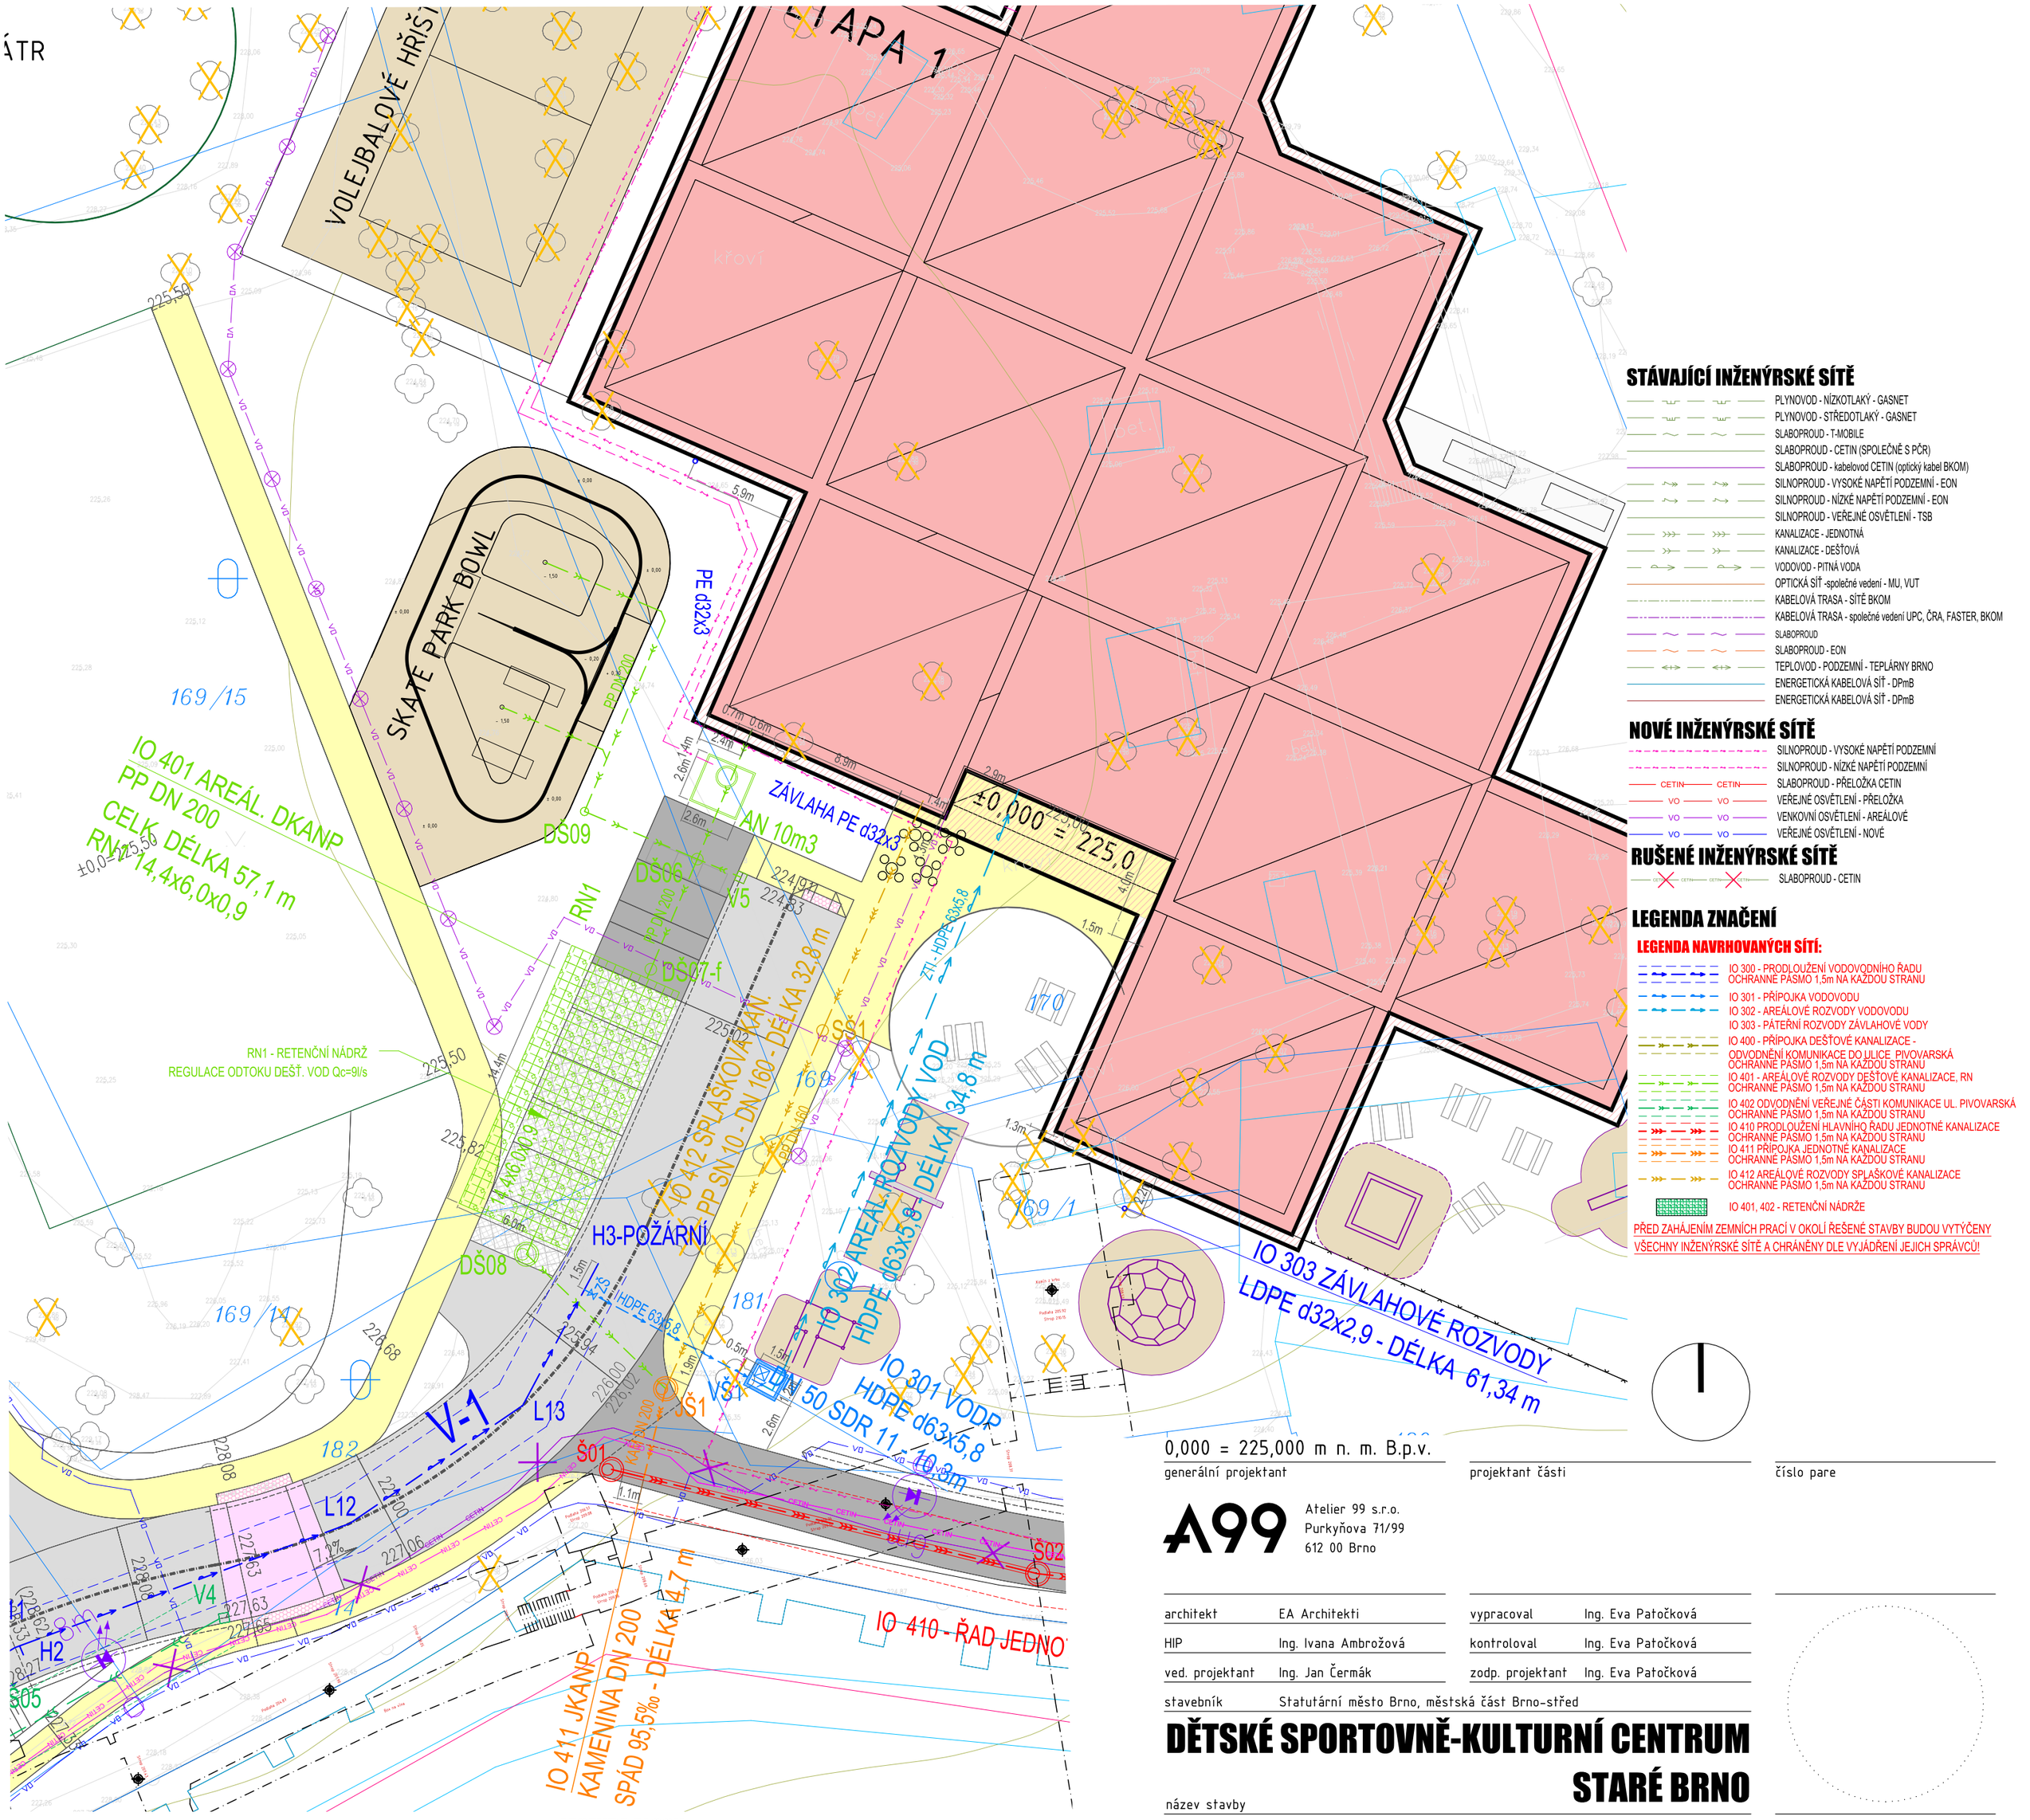


## STÁVAJÍCÍ INŽENÝRSKÉ SÍTĚ

- PLYNOVOD - NÍZKOTLAKÝ - GASNET
- PLYNOVOD - STŘEDOTLAKÝ - GASNET
- SLABOPROUD - T-MOBILE
- SLABOPROUD - CETIN (SPOLEČNĚ S PČR)
- SLABOPROUD - kabelovod CETIN (optický kabel BKOM)
- SILNOPROUD - VYSOKÉ NAPĚTÍ PODZEMNÍ - EON
- SILNOPROUD - NÍZKÉ NAPĚTÍ PODZEMNÍ - EON
- SILNOPROUD - VEŘEJNÉ OSVĚTLENÍ - TSB
- KANALIZACE - JEDNOTNÁ
- KANALIZACE - DEŠŤOVÁ
- VODOVOD - PITNÁ VODA
- OPTICKÁ SÍŤ -společné vedení - MU, VUT
- KABELOVÁ TRASA - SÍTĚ BKOM
- KABELOVÁ TRASA - společné vedení UPC, ČRA, FASTER, BKOM
- SLABOPROUD
- SLABOPROUD - EON
- TEPLOVOD - PODZEMNÍ - TEPLÁRNY BRNO
- ENERGETICKÁ KABELOVÁ SÍŤ - DPmB
- ENERGETICKÁ KABELOVÁ SÍŤ - DPmB

## NOVÉ INŽENÝRSKÉ SÍTĚ

- SILNOPROUD - VYSOKÉ NAPĚTÍ PODZEMNÍ
- SILNOPROUD - NÍZKÉ NAPĚTÍ PODZEMNÍ
- CETIN — CETIN — SLABOPROUD - PŘELOŽKA CETIN
- VO — VO — VEŘEJNÉ OSVĚTLENÍ - PŘELOŽKA
- VO — VO — VENKOVNÍ OSVĚTLENÍ - AREÁLOVÉ
- VO — VO — VEŘEJNÉ OSVĚTLENÍ - NOVÉ

## RUŠENÉ INŽENÝRSKÉ SÍTĚ

- SLABOPROUD - CETIN

## LEGENDA ZNAČENÍ

**LEGENDA NAVRHOVANÝCH SÍTÍ:**

- IO 300 - PRODLOUŽENÍ VODOVODNÍHO ŘADU OCHRANNÉ PÁSMO 1,5m NA KAŽDOU STRANU
- IO 301 - PŘÍPOJKA VODOVODU
- IO 302 - AREÁLOVÉ ROZVODY VODOVODU
- IO 303 - PÁTEŘNÍ ROZVODY ZÁVLAHOVÉ VODY
- IO 400 - PŘÍPOJKA DEŠŤOVÉ KANALIZACE - ODVODNĚNÍ KOMUNIKACE DO ULICE PIVOVARSKÁ OCHRANNÉ PÁSMO 1,5m NA KAŽDOU STRANU
- IO 401 - AREÁLOVÉ ROZVODY DEŠŤOVÉ KANALIZACE, RN OCHRANNÉ PÁSMO 1,5m NA KAŽDOU STRANU
- IO 402 ODVODNĚNÍ VEŘEJNÉ ČÁSTI KOMUNIKACE UL. PIVOVARSKÁ OCHRANNÉ PÁSMO 1,5m NA KAŽDOU STRANU
- IO 410 PRODLOUŽENÍ HLAVNÍHO ŘADU JEDNOTNÉ KANALIZACE OCHRANNÉ PÁSMO 1,5m NA KAŽDOU STRANU
- IO 411 PŘÍPOJKA JEDNOTNÉ KANALIZACE OCHRANNÉ PÁSMO 1,5m NA KAŽDOU STRANU
- IO 412 AREÁLOVÉ ROZVODY SPLAŠKOVÉ KANALIZACE OCHRANNÉ PÁSMO 1,5m NA KAŽDOU STRANU
- IO 401, 402 - RETENČNÍ NÁDRŽE

PŘED ZAHÁJENÍM ZEMNÍCH PRACÍ V OKOLÍ ŘEŠENÉ STAVBY BUDOU VYTÝČENY VŠECHNY INŽENÝRSKÉ SÍTĚ A CHRÁNĚNY DLE VYJÁDŘENÍ JEJICH SPRÁVCŮ!

## LEGENDA PLOCH

- OBJEKTY NOVÉ - HLAVNÍ HMOTA
- PŘESAH STŘECH NOVÉ
- ZELEŇ NOVÉ OSETÍ
- KOMUNIKACE - NOVÁ ŽIVIČNÁ VOZOVKA (ALT. DRENÁŽNÍ BETON)
- PARKOVACÍ STÁNÍ NOVÉ - ZÁMKOVÁ DLAŽBA
- PARKOVACÍ STÁNÍ NOVÉ - ZATRAVŇOVACÍ TVÁRNICE
- PŘEJEZDOVÝ PRÁH - NOVÝ BETONOVÁ NEBO KAMENNÁ DLAŽBA
- CHODNÍK - NOVÝ, ZÁMKOVÁ DLAŽBA (ALT. MLAT, DRENÁŽNÍ BETON)
- DOPADOVÁ PLOCHA-HERNÍHO PRVKU
- PLOCHA VÍCEÚČELOVÉHO HŘIŠTĚ


generální projektant

A99 Atelier 99 s.r.o.
Purkyňova 71/99
612 00 Brno

projektant části

číslo pare

| | | | |
|---|---|---|---|
| architekt | EA Architekti | vypracoval | Ing. Eva Patočková |
| HIP | Ing. Ivana Ambrožová | kontroloval | Ing. Eva Patočková |
| ved. projektant | Ing. Jan Čermák | zodp. projektant | Ing. Eva Patočková |
| stavebník | Statutární město Brno, městská část Brno-střed | | |


# DĚTSKÉ SPORTOVNĚ-KULTURNÍ CENTRUM STARÉ BRNO

název stavby

objekt **IO 401 - AREÁLOVÉ ROZVODY DEŠŤOVÉ KANALIZACE ,RETENČNÍ NÁDRŽE**

část **D.1.1 ARCHITEKTONICKO-STAVEBNÍ**

název dokumentu **SITUACE STAVBY**

| | |
|---|---|
| zakázka | A–18–56 |
| datum | 01/2021 |
| stupeň | DSP |
| měřítko | 1:200 |
| číslo přílohy | 101 |