


Cejl 35 byt č.23 - stávající stav

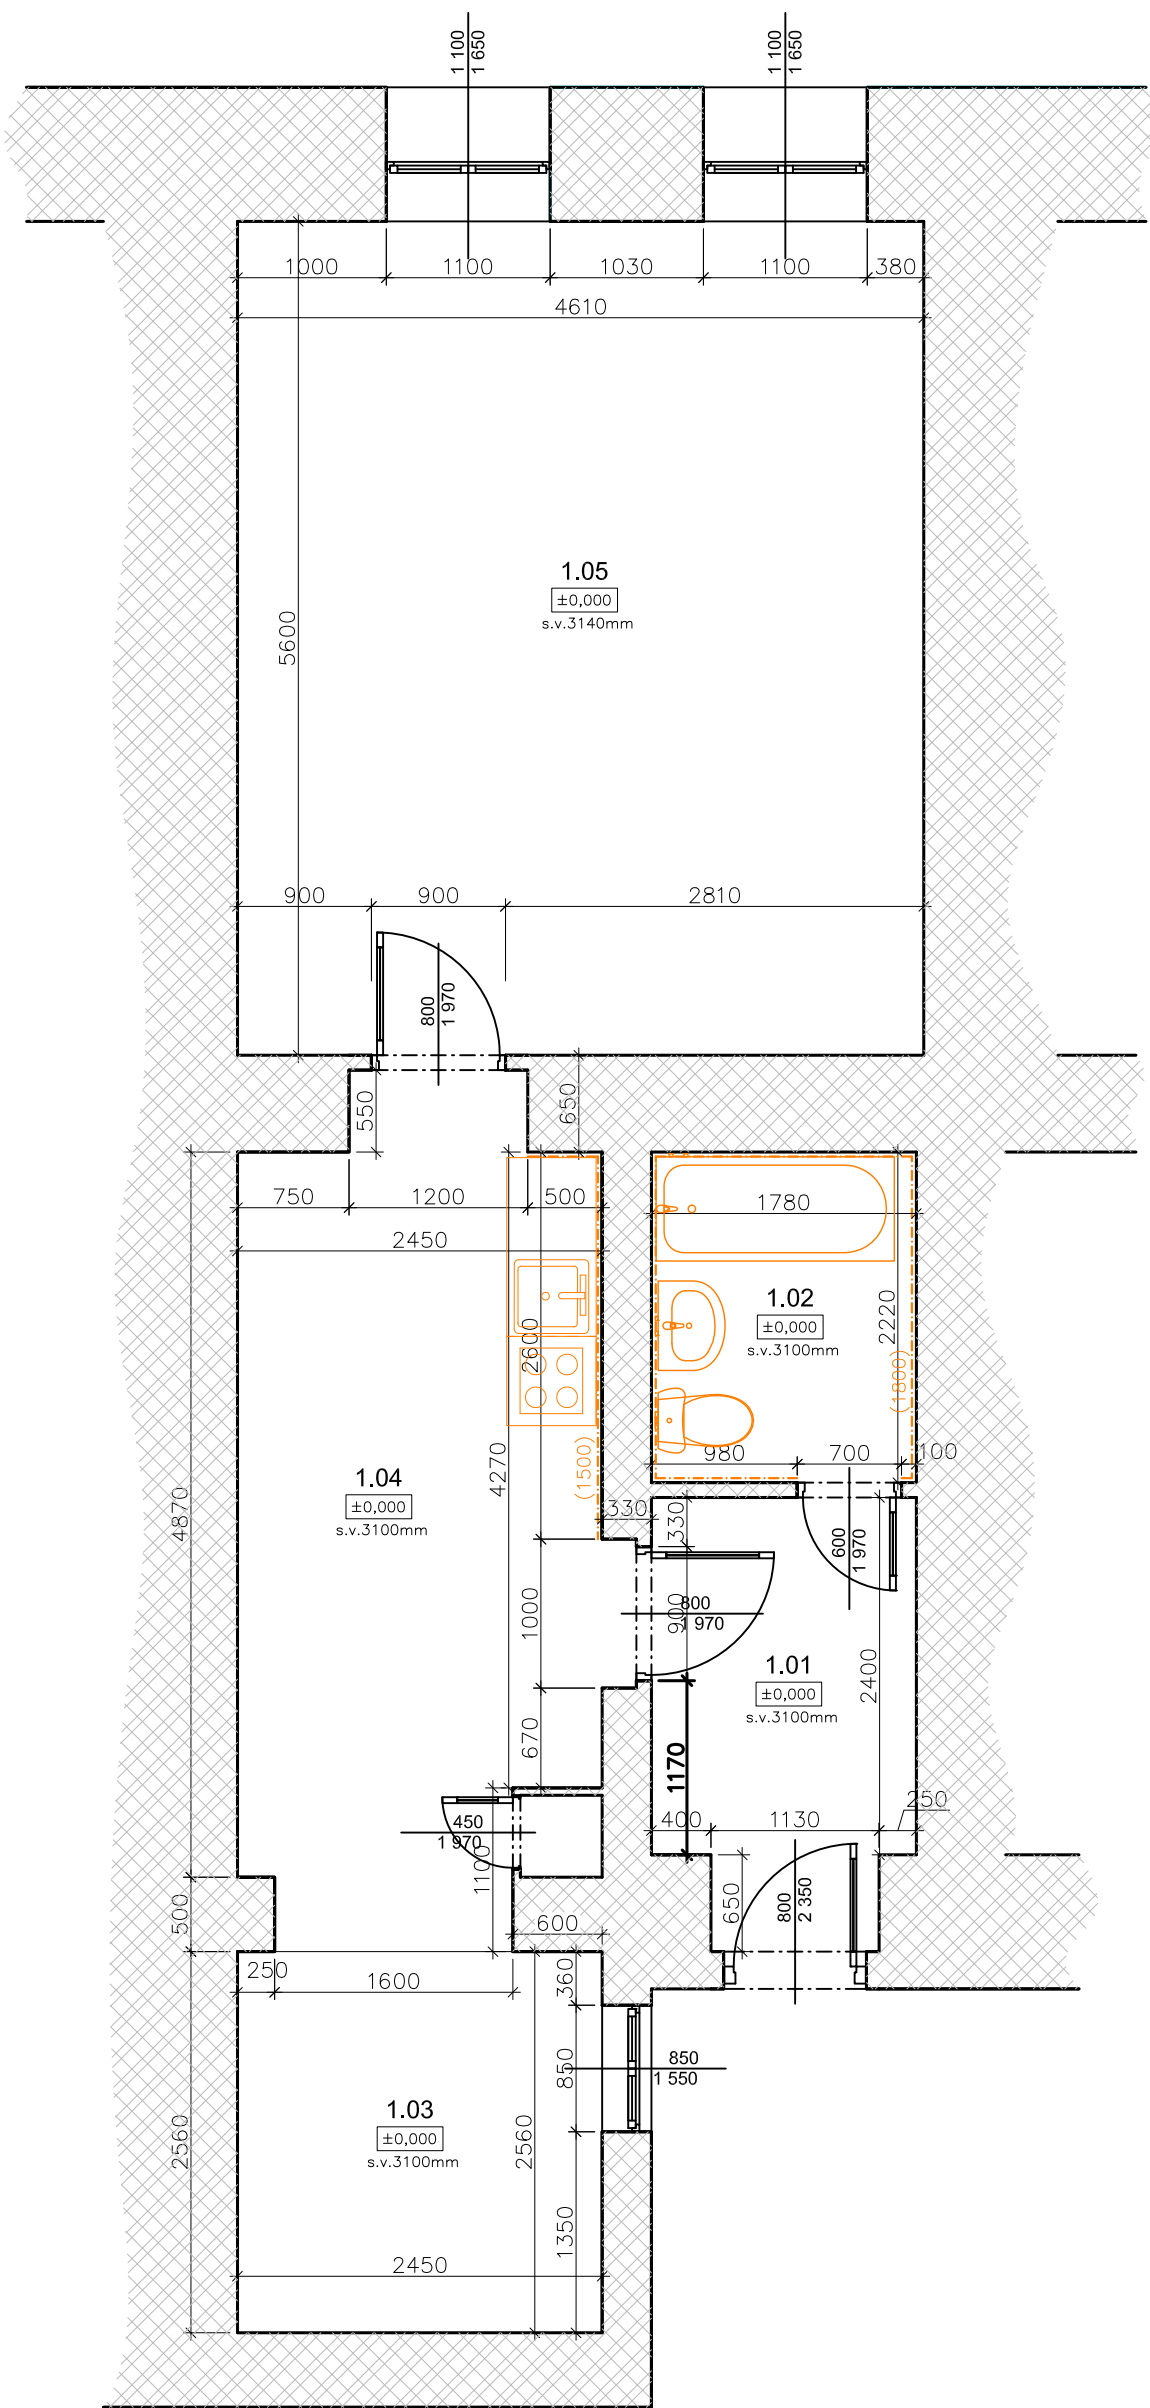

LEGENDA MATERIÁLŮ

- STÁVAJÍCÍ ZDIVO
- BOURANÉ KONSTRUKCE

LEGENDA MÍSTNOSTÍ

OZN.	NÁZEV MÍSTNOSTI	PLOCHA /m²/	ÚPRAVY PLOCHY			POZNÁMKA
			PODLAHY	STĚNY	STROPY	
1.01	CHODBA	5,00	PVC	ŠTUK. OMÍTKA	ŠTUK. OMÍTKA	PVC SOKLOVÁ LIŠTA
1.02	KOUPELNA	3,95	KERAMICKÁ DLAŽBA	ŠTUK. OMÍTKA	ŠTUK. OMÍTKA	OBKLAD v=1,80 m
1.03	JÍDELNA	6,27	PVC	ŠTUK. OMÍTKA	ŠTUK. OMÍTKA	PVC SOKLOVÁ LIŠTA
1.04	KUCHYŇ	19,23	PVC	ŠTUK. OMÍTKA	ŠTUK. OMÍTKA	PVC SOKLOVÁ LIŠTA
1.05	POKOJ 1	25,85	PVC	ŠTUK. OMÍTKA	ŠTUK. OMÍTKA	PVC SOKLOVÁ LIŠTA
CELKEM		60,30				

UPOZORNĚNÍ: TATO DOKUMENTACE NENÍ VÝROBNÍ DOKUMENTACE

PROJEKTANT ČÁSTI DOKUMENTACE			MÍSTO STAVBY Cejl 460/35, Brno p.č. 754, k.ú. Zábřovice		ČÍSLO VÝKRESU  <b>D.1.1.2</b>
AKCE CEJL 35 - oprava bytové jednotky č.23			STAVEBNÍK Statutární město Brno, městská část Brno-Střed, Dominikánská 2, 601 69 Brno		
ZODPOVĚDNÝ PROJEKTANT	Ing. Petr MACHYNKA		DATUM 09/2016	ZAK.Č.	
VYPRACOVAL	Ing. Petr MACHYNKA		MĚŘÍTKO 1:50	FORMÁT 4xA4	
OBSAH <b>ZJEDNODUŠENÝ PŮDORYS - STÁVAJÍCÍ STAV</b>					REVIZE <b>00</b>