


VÝKRES: LIDICKÁ 8 - oprava bytové jednotky č.11

PŮDORYS- Schéma rozvodů ZTI

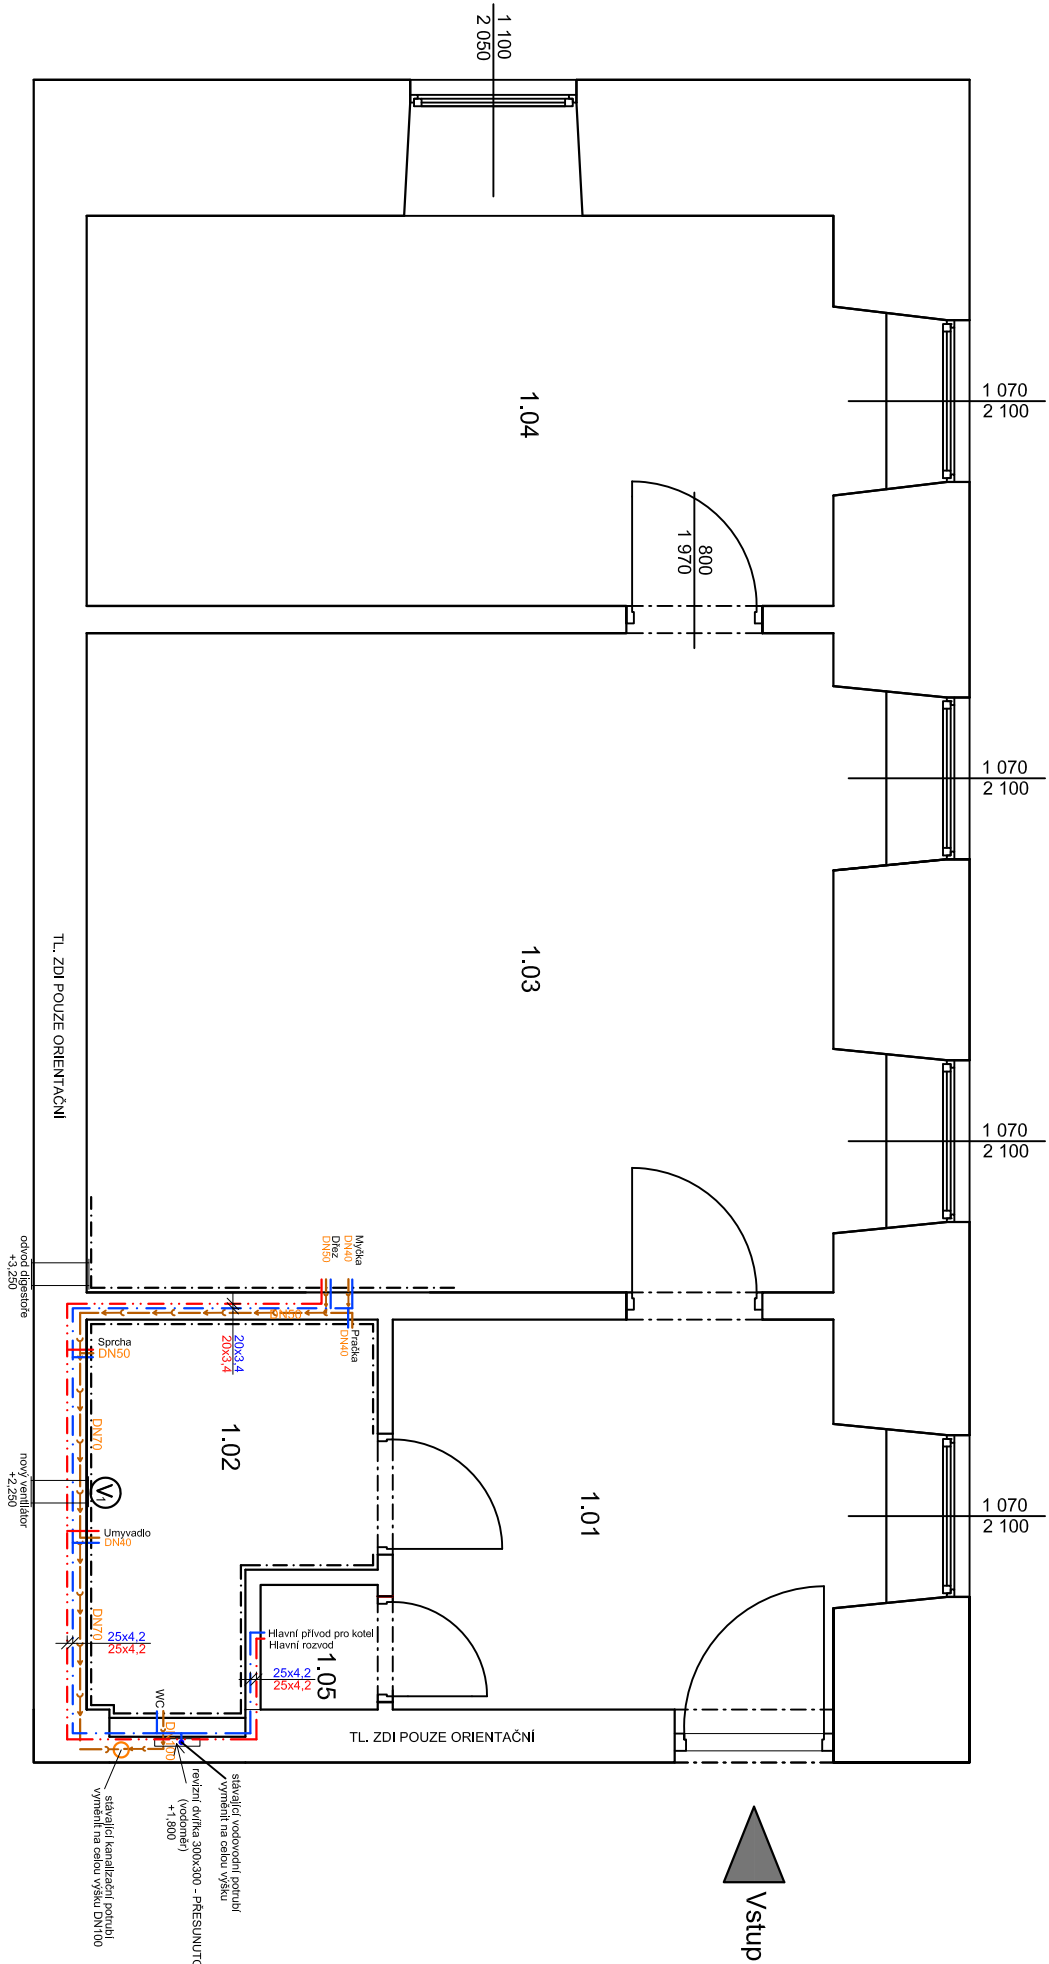


Č.M.	NÁZEV MÍSTNOSTI	PLOCHA (m²)	DŘUH PODLAHY	POVRCH STĚN	POVRCH STROP	POZN.
1.01	CHODBA+PŘEDSÍŇ	7.94	PVC	ŠTUK. OMÍTKA	SDK	DŘEVĚNÁ LÍŠTA
1.02	KOUPELNA	4.20	KERAM. DLAŽBA	ŠTUK. OMÍTKA	SDK	OBKLAD v.2,100mm
1.03	OBYVACÍ POKOJ	22.37	PVC	ŠTUK. OMÍTKA	SDK	DŘEVĚNÁ LÍŠTA
1.04	LOŽNICE	13.17	PVC	ŠTUK. OMÍTKA	SDK	DŘEVĚNÁ LÍŠTA
1.05	KOMORA	0.64	PVC	ŠTUK. OMÍTKA	SDK	DŘEVĚNÁ LÍŠTA
CELKEM		48.32				

Legenda místností

- PPR - PN16 - VODA STUDENÁ
- PPR - PN20 - VODA TEPLÁ
- SYSTÉM HT-PP - KANALIZAČNÍ POTRUBÍ (SKLON min. 3%)

- BUDOU ODSTRANĚNY VŠECHNY ZAŘÍZOVACÍ PŘEDMĚTY V BYTĚ
- ODSTRANIT VŠEKDE NEPOTŘEBNÉ ROZVODY KANALIZACE A VODY V TRÁSE NOVÝCH ROZVODŮ
- NOVÝ ROZVOD SE PROVEDE VČ. STUPNACÍ POTRUBÍ V PROSTORU BYTU. V ROZPOČTU JE NUTNO POČÍTAT S INSTALACÍ NOVÉHO UZÁVĚRU BYTU A BYTOVÉHO VODOMĚRU G=1,5 mšh. VODOMĚR S UZÁVĚREM UMÍSTIT DO NIKY NA WC. REVIZNÍ DÍRKY 300x300 mm
- POTRUBÍ SPADOVAT K VÝTKŮM U ZAŘÍZOVACÍCH PŘEDMĚTŮ.
- POTRUBÍ BUDE OPATŘENO NÁVLEKOVOU TEPELNOU IZOLACÍ TL 9mm
- VÝŠKY A POLOHY PŘIPOJENÍ ZAŘÍZOVACÍCH PŘEDMĚTŮ BUDOU UPŘESNĚNY NA ZÁKLADĚ VYBRANÉHO TYPU ZAŘÍZOVACÍHO PŘEDMĚTU INVESTOREM
- ODSÁVAC PAK NAPOJIT NEREZOVOU FLEXI HADICÍ NA IMELENE ŠPIKO POTRUBÍ VEDENÉ POD STŘEPEM.

NEBYTLV PROVEDENY SONDY PODLAH, VEDENÍ V PODLAZE JE POUZE ORIENTAČNÍ A BUDE UPŘESNĚNO PO PROVEDENÍ BOURACÍCH PRACÍ



Ing. Zdeněk Kovář

Projekant:

Ing. Zuzana Greplová

Ing. Zdeněk Kovář

Projekant:

Ing. Zuzana Greplová

Investor: Statutární město Brno, městská část Brno-střed, Dominikánská 2, 601 69 Brno

Město: Brno

Stupeň: DSP

Datum: Září 2016

Popis: LIDICKÁ 8 - oprava bytové jednotky č.11

Měřítko: 1 : 50

Číslo zakázky: Název: PŮDORYS- Schéma rozvodů ZTI

Objekt realizat:

Č. výkresu: D1.4.2

Právník: