


BOURACÍ PRÁCE - PŮDORYS

Řešení prostorů domu
viz. SO02





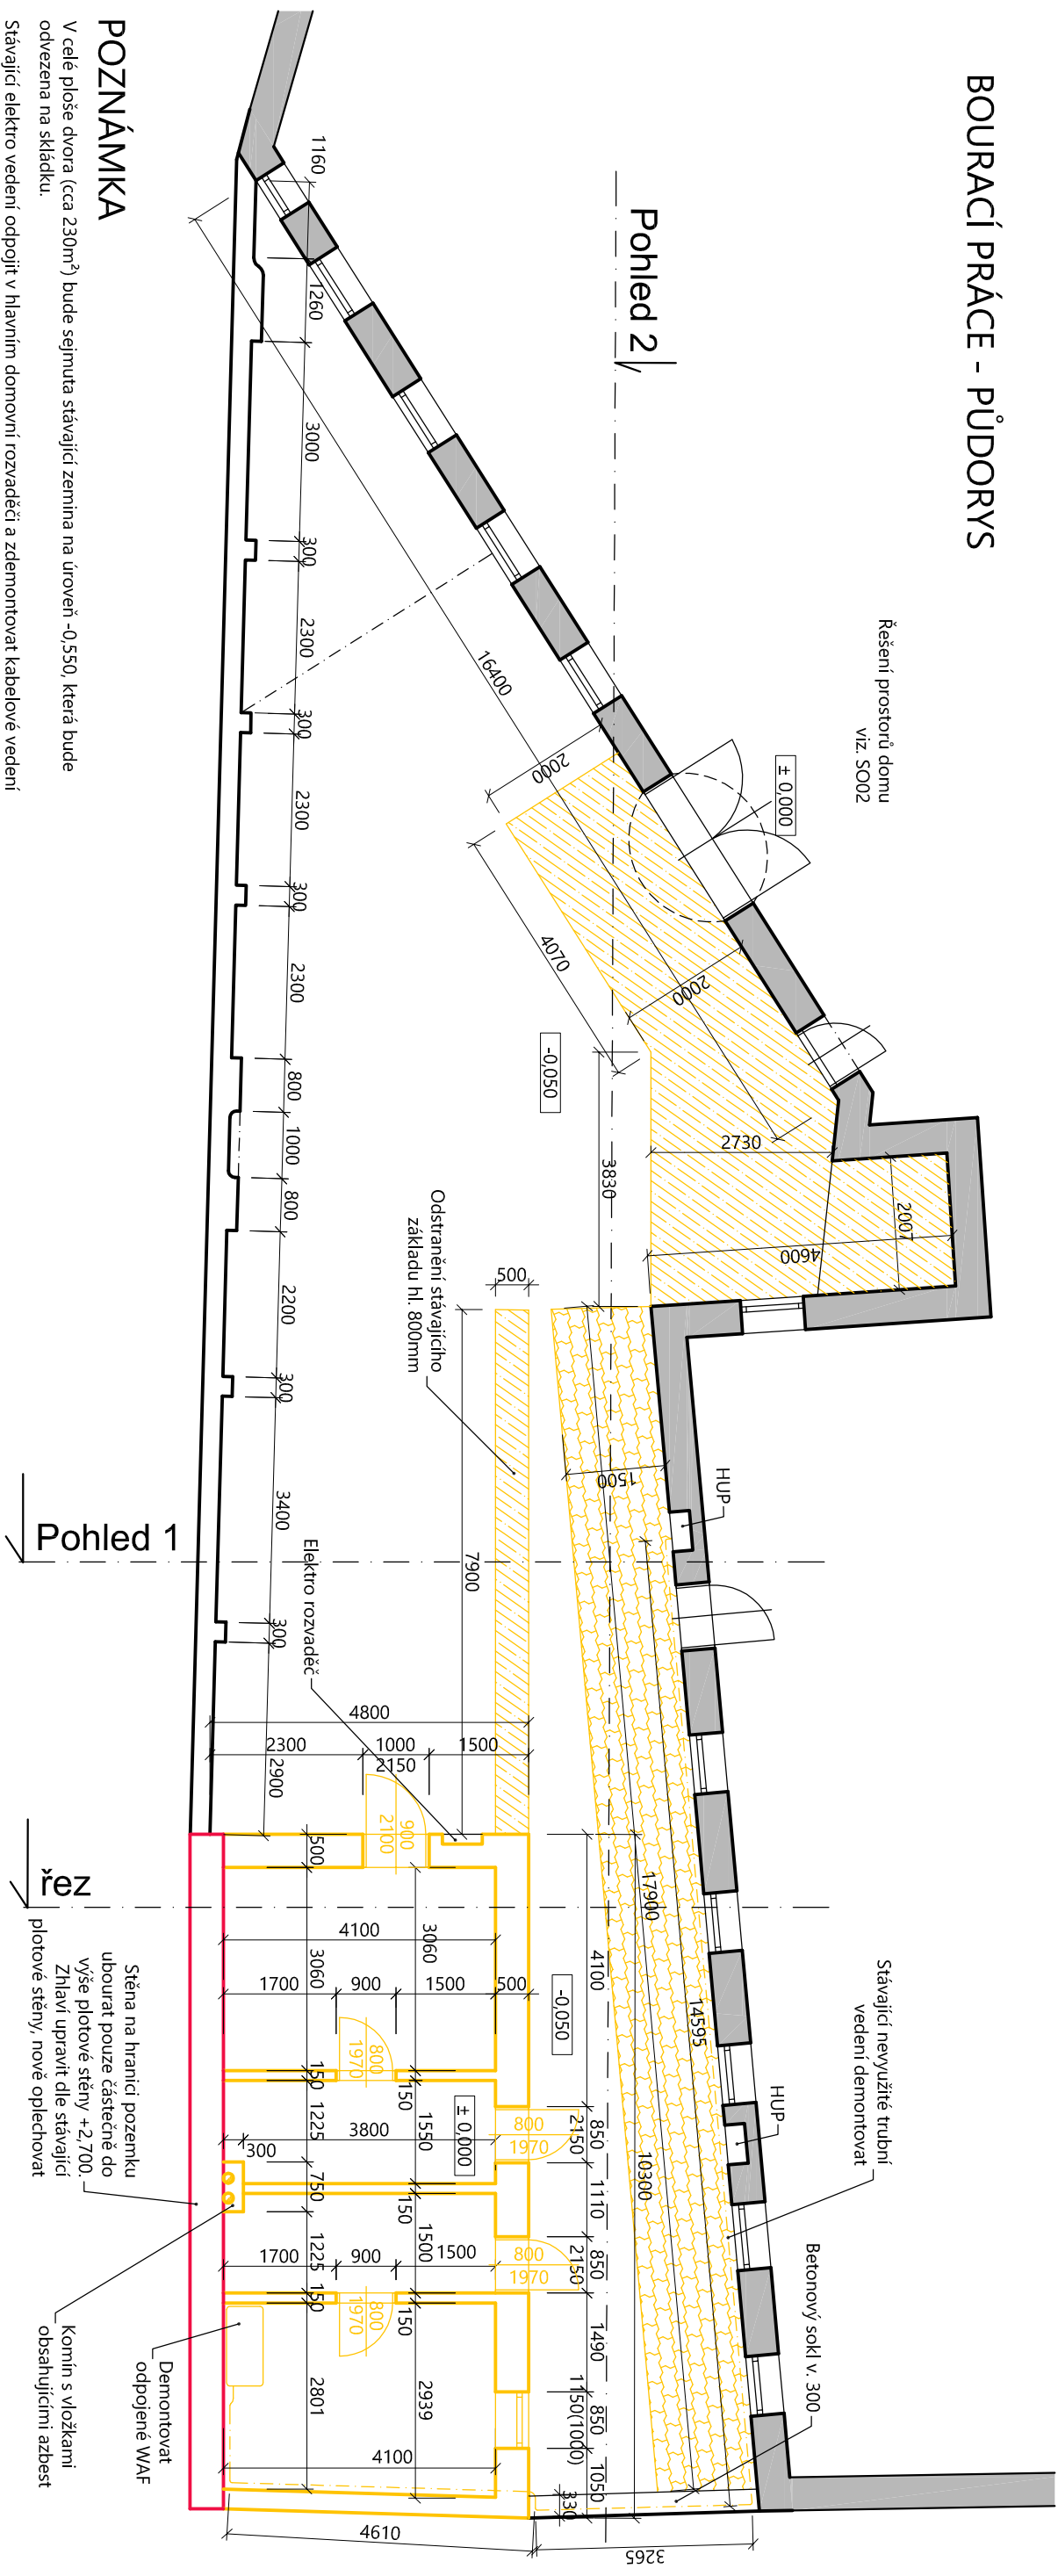


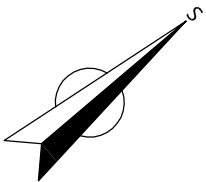
POZNÁMKA

V celé ploše dvora (cca 230m²) bude sejmuta stávající zemina na úroveň -0,550, která bude odvezena na skládku.

Stávající elektro vedení odpojit v hlavním domovní rozvaděči a zdemontovat kabelové vedení

LEGENDA MATERIÁLŮ

- | | | | | |
|---|---|---|---|---|
|  |  |  |  |  |
| Částečně bourané stávající stěny | Odstranění betonové podlahy v tl. 150mm a základu hl. 800mm | Odstranění stávající zámkové dlažby | Bourané konstrukce přístavku | Stěna domu Václavská 15 |



Číslo	Revize	Datum	Jméno
01	Změny v rozložení prací SO01, SO02	Říjen 2016	Ing. T. Surý

Veškerá práva vyhrazena. Tento výkres je duševním vlastnictvím firmy TOLZA, spol. s r. o.

Investor: Statutární město Brno, městská část Brno - Střed, Dominikánská 2, 601 69 Brno

Stupen': DPS

Index: Císlo paré:

Číslo paré: TOLZA, spol. s r. o.

Architekt: Zodp. projektant: Kontroloval:

Ypracoval: e-mail: info@tolza.cz

Zakázka:

Číslo zakázky:

Rekonstrukce bytového domu, Václavská

495

Objekt:

SO01 - Dokumentace stavebních úprav dvora

Merkito: 1:100


Obsah: D.1.1. Architektonické a stavebně technické řešení

Číslo výkresu:







Bourací práce - Púdorys

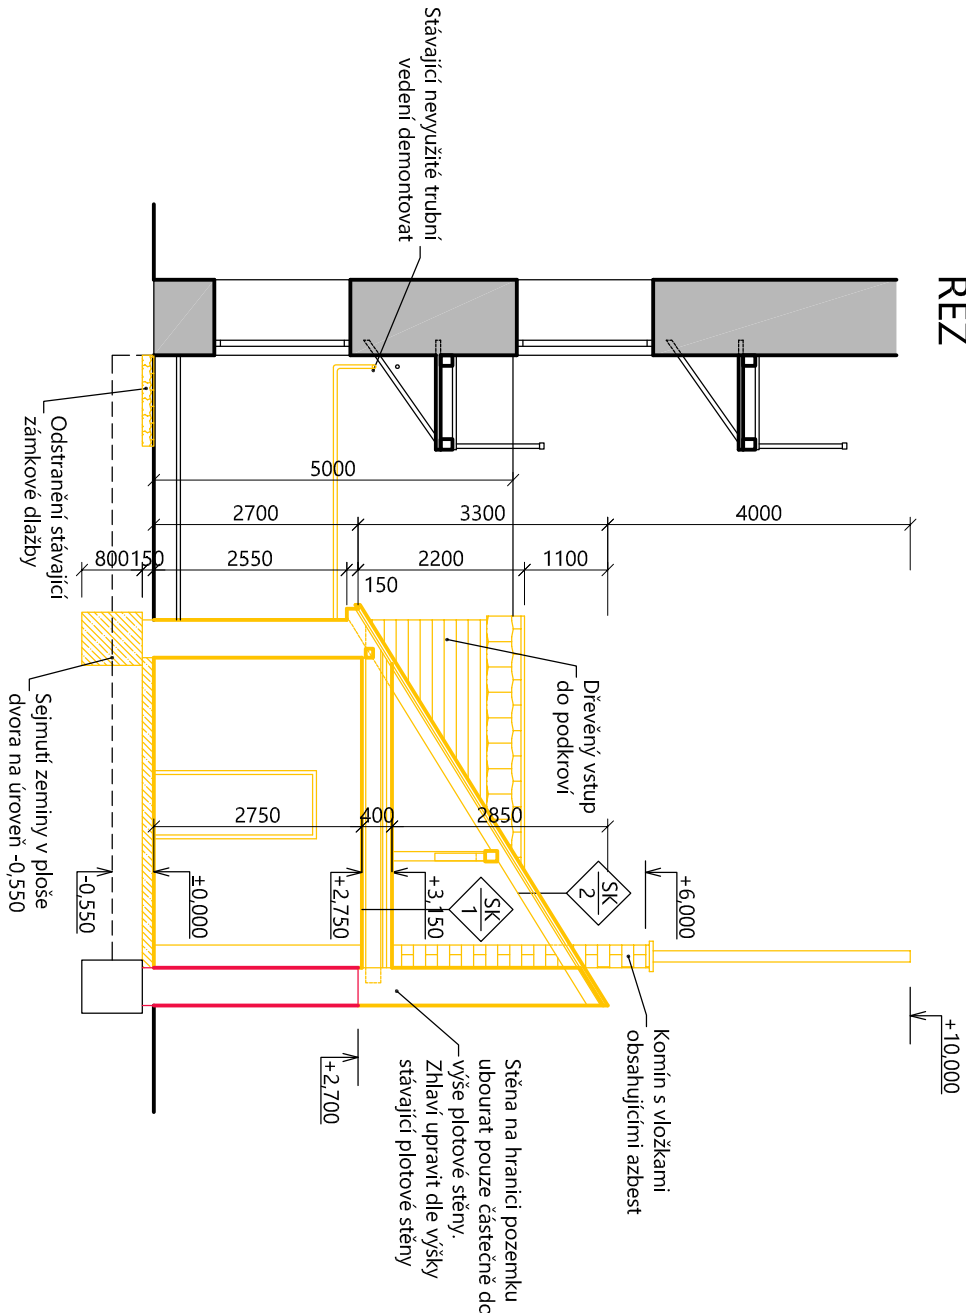D.1.1.2.


ŘEZ



LEGENDA MATERIÁLŮ

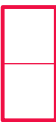-  Stěna domu Václavská 15
-  Bourané konstrukce přístavku
-  Odstranění stávající zámkové dlažby
-  Odstranění betonové podlahy v tl. 150mm a základu
-  Sanace plotové stěny - Vyrovnaní sananční maltou, do v. 600mm mozaiková soklová omítka probarvená, vnější štuková omítka
-  Palená střešní taška

SKLADBY KONSTRUKCÍ

-  Cihelná podlaha do malty 75mm
Škvárový náryp 50mm
Základ 25mm
Trámy 150/200
Podbití 25mm
Rákosníková omítka 25mm

-  Krytina
Latování
Krokve

Číslo	Revize	Datum	Jméno
01	Změny v rozložení prací SO01, SO02	Řjen 2016	Ing. T. Surý

Všechná práva vyhrazena. Tento výkres je duševním vlastnictvím firmy TOLZA, spol. s r. o.

Investor: Statutární město Brno, městská část Brno - Střed, Dominikánská 2, 601 69 Brno

Stupeň: DPS Index: Číslo paré: TOLZA, spol. s r. o.

Architekt: Zodp. projektant: Kontroloval: Vypracoval: Kaštanová 64, 620 00 Brno
Ing. arch. J. Gerö Ing. T. Surý Ing. T. Surý e-mail: info@tolza.cz

Zakázka: Číslo zakázky: 495

Rekonstrukce bytového domu, Václavská
Václavská 31/15, 603 00 Brno


Objekt: SO01 - Dokumentace stavebních úprav dvora

Obsah: D.1.1. Architektonické a stavebně technické řešení Číslo výkresu:

Bourací práce - Řez D.1.1.3.

Název souboru: D.1.1. SO01 - Výkresová dokumentace.DWG


POHLED 1

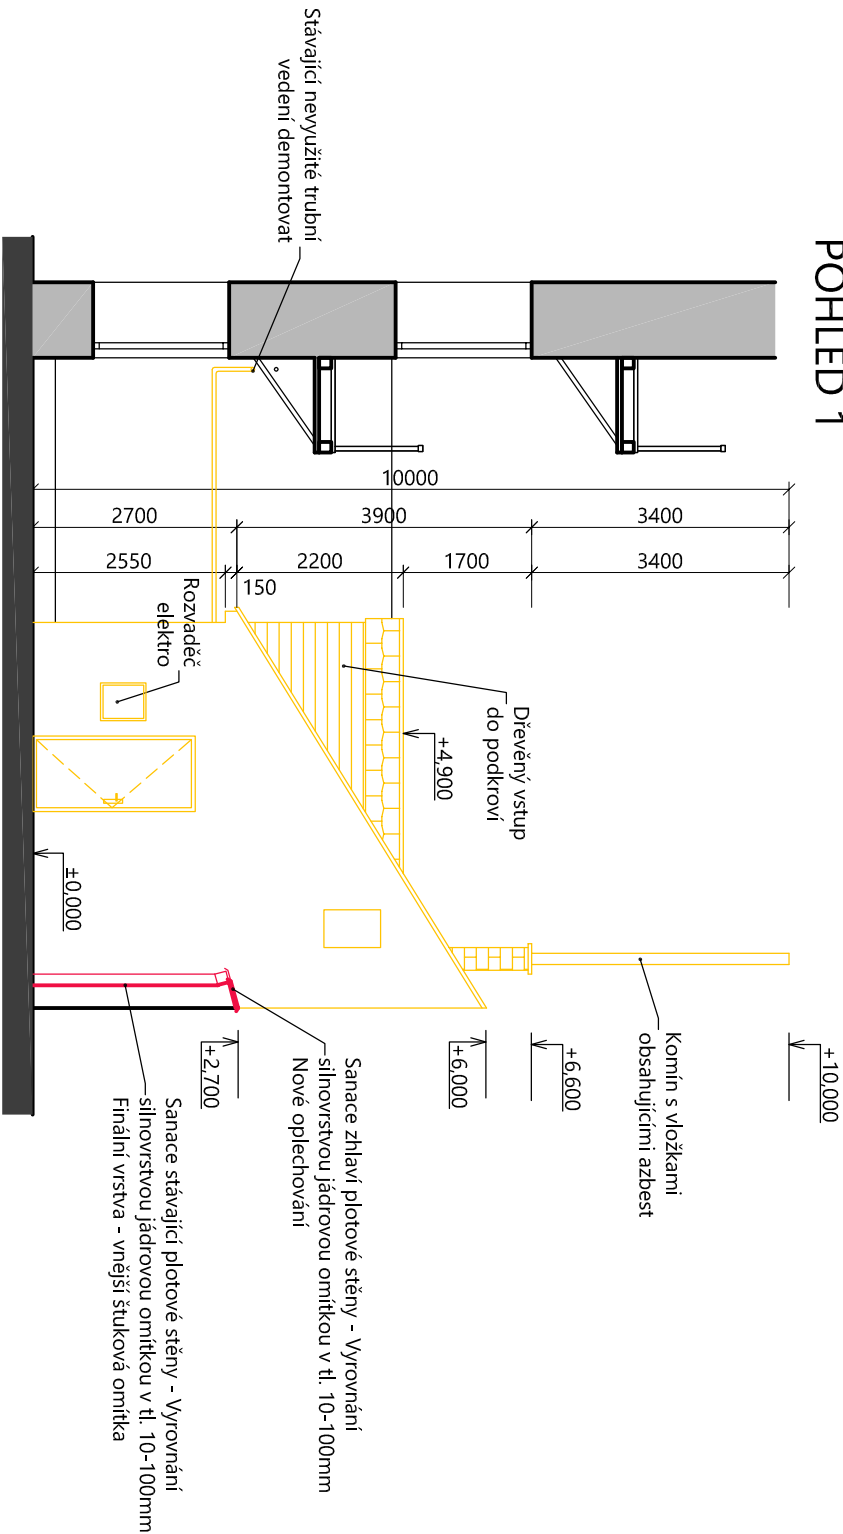

LEGENDA MATERIÁLŮ

- Stěna domu Václavská 15
- Bourané konstrukce přístavku
- Odstranění stávající zánkové dlažby
- Odstranění betonové podlahy v tl. 150mm a základu
- Sanace plotové stěny - Vyrovnání sananční maltou, do v. 600mm mozaiková soklová omítka probarvená, vnější štuková omítka
- Palená střešní taška

POHLED 2

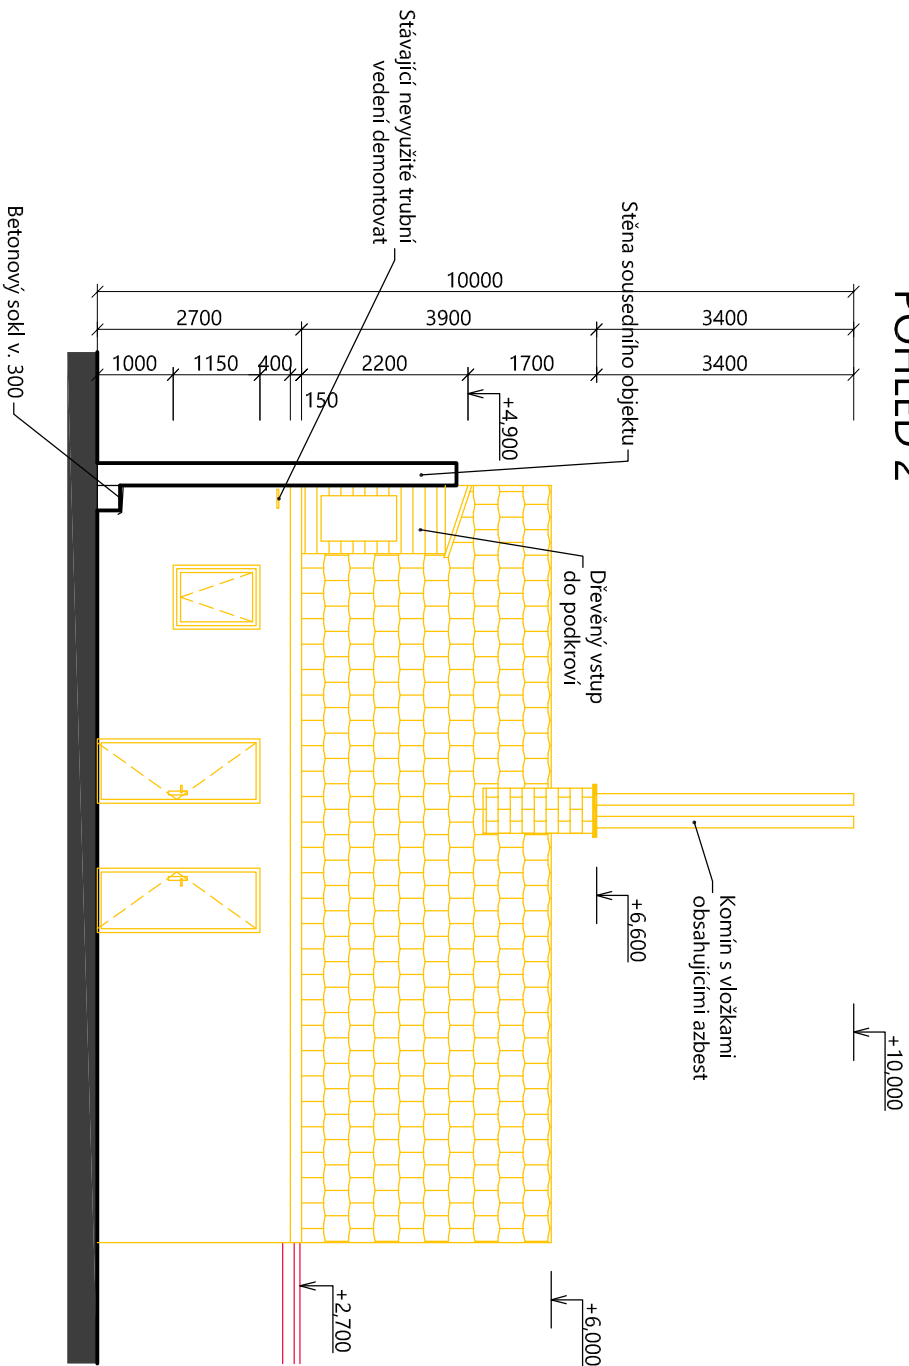

Číslo	Revize	Datum	Jméno
01	Změny v rozložení prací SO01, SO02	Řjen 2016	Ing. T. Surý

Všechna práva vyhrazena. Tento výkres je duševním vlastnictvím firmy TOLZA, spol. s r. o.

Investor: Statutární město Brno, městská část Brno - Střed, Dominikánská 2, 601 69 Brno

Stupeň: DPS Index: Číslo paré: TOLZA, spol. s r. o.

Architekt: Zodp. projektant: Kontroloval: Vypracoval: Kaštanová 64, 602 00 Brno
Ing. arch. J. Gerő Ing. T. Surý Ing. T. Surý e-mail: info@tolza.cz

Zakázka: Číslo zakázky: 495

Rekonstrukce bytového domu, Václavská
Václavská 31/15, 603 00 Brno

Objekt: SO01 - Dokumentace stavebních úprav dvora

Obsah: D.1.1. Architektonické a stavebně technické řešení


Bourací práce - Pohledy

D.1.1.4.

Název souboru: D.1.1. SO01 - Výkresová dokumentace.DWG

NOVÝ STAV - PŮDORYS

Řešení prostorů domu viz. SO02

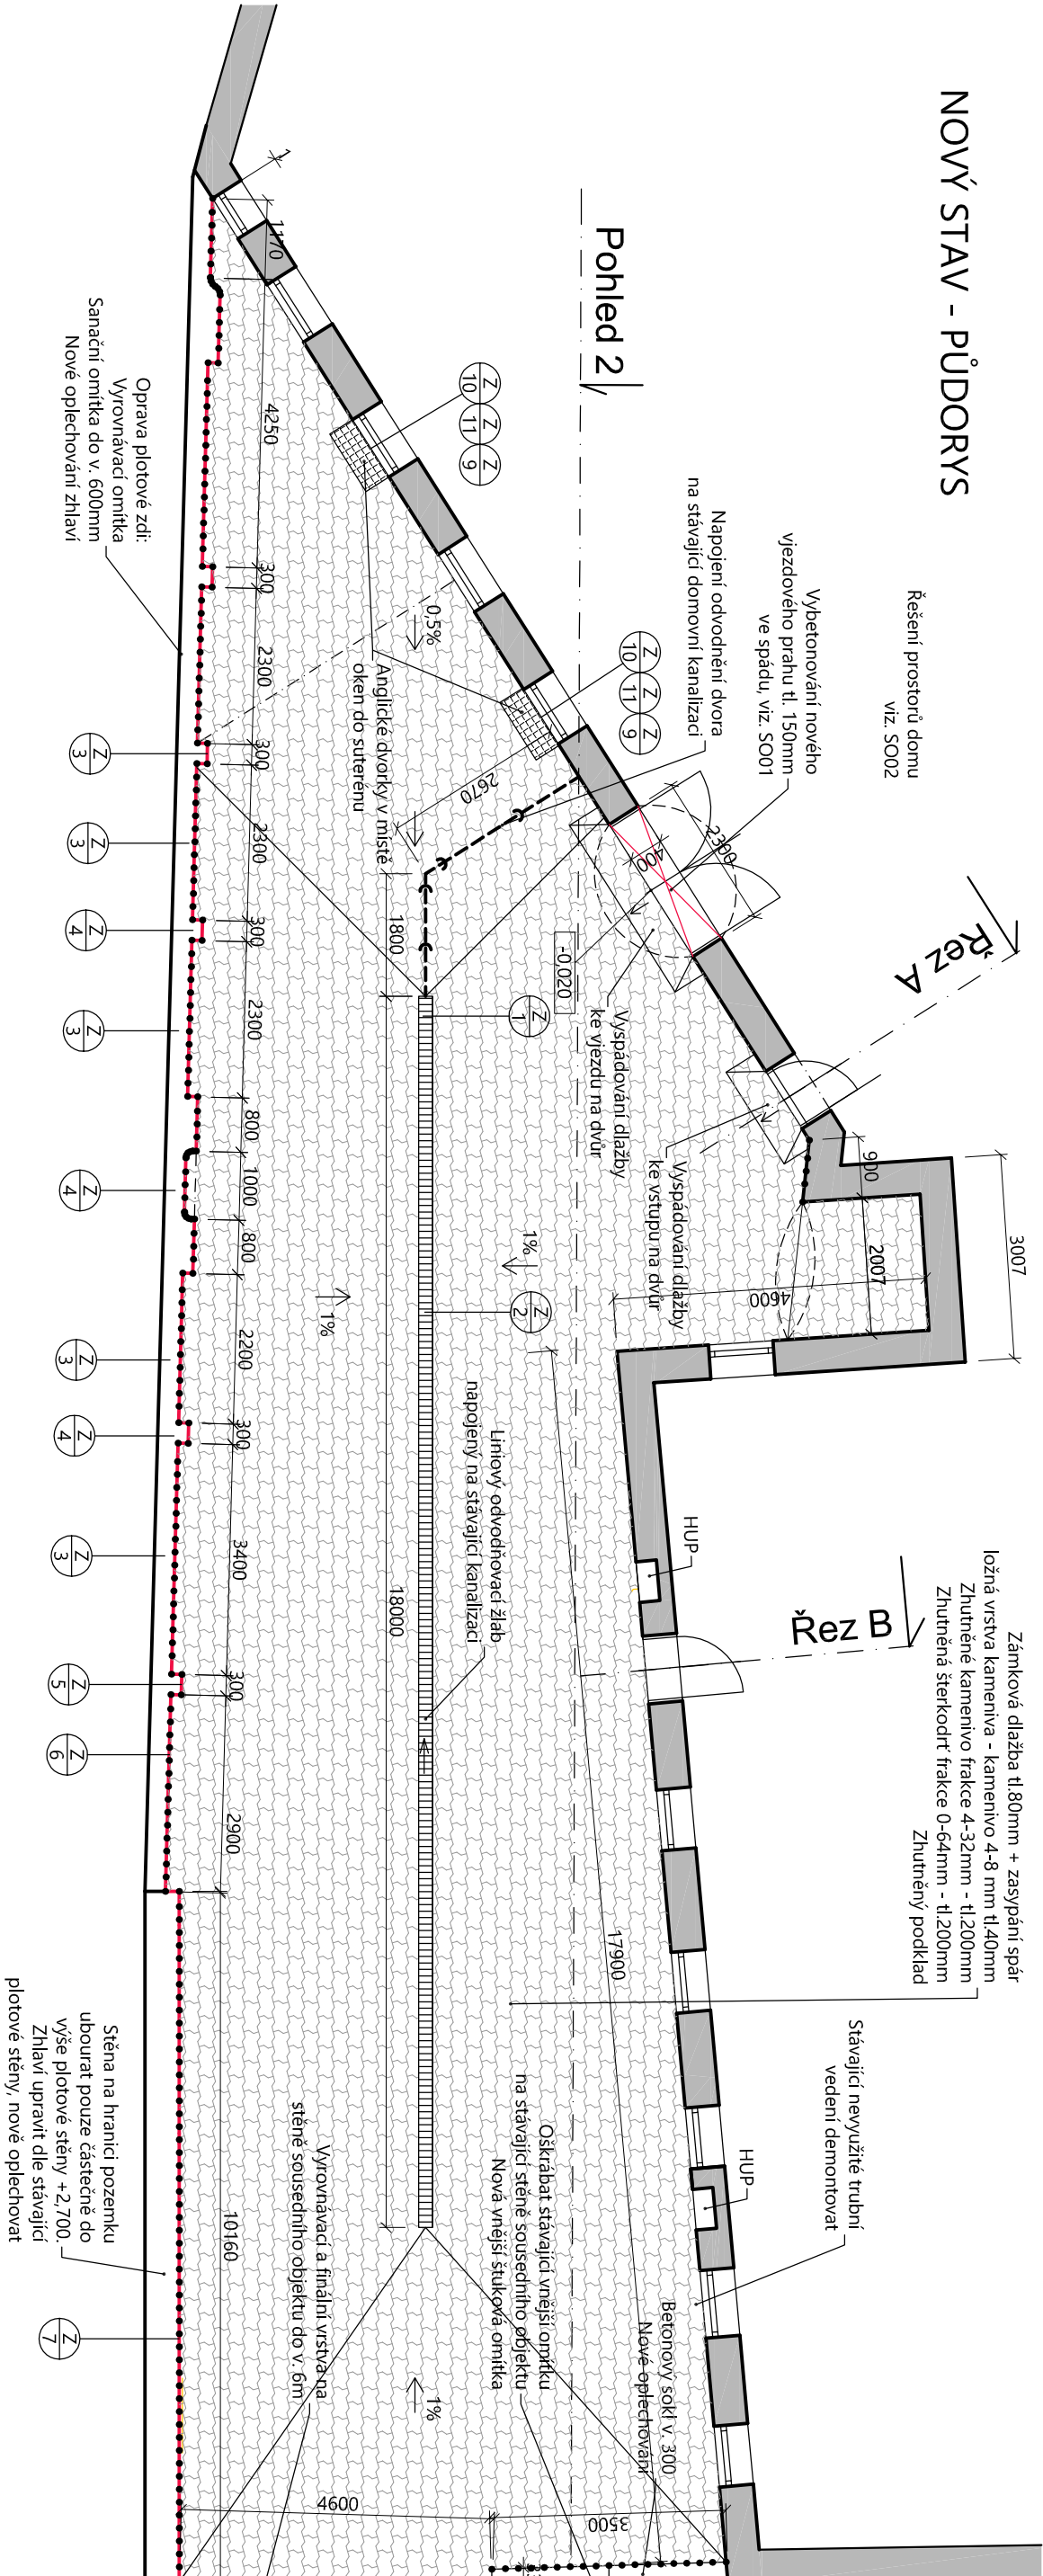

LEGENDA MATERIÁLŮ

- Stěna domu Václavská 15
- Sanace plotové stěny - Vyrovnaní sananční maltou, do v. 600mm mozaiková soklová omítka probarvená, vnější štuková omítka
- Odkopání zeminy do úrovně -1,000 a vložení nopové fólie
- Nová skladba zámkové dlažby:
- Zámková dlažba tl.80mm + zasypaní spár
- Ložná vrstva kameniva fr. 4-8 mm tl.40mm
- Zhutněné kamenivo fr. 4-32mm - tl.200mm
- Zhutněná šterkodř fr. 0-64mm - tl.200mm
- Zhutnění stávajícího podkladu

Číslo	Revize	Datum	Jméno
01	Změny v rozložení prací SO01, SO02	Říjen 2016	Ing. T. Surý

Veškerá práva vyhrazena. Tento výkres je duševním vlastnictvím firmy TOLZA, spol. s r. o.

Investor: Statutární město Brno, městská část Brno - Střed, Dominikánská 2, 601 69 Brno

Stupeň: DPS Index: Číslo paré: TOLZA, spol. s r. o.

Architekt: Zodp. projektant: Kontroloval: Vypracoval: Kaštanová 64, 620 00 Brno
Ing. arch. J. Gerő Ing. T. Surý Ing. T. Surý e-mail: info@tolza.cz

Zakázka: Rekonstrukce bytového domu, Václavská Číslo zakázky: 495

Objekt: SO01 - Dokumentace stavebních úprav dvora Václavská 31/15, 603 00 Brno


Obsah: D.1.1. Architektonické a stavebně technické řešení

Nový stav - Půdorys

D.1.1.5.

Název souboru: D.1.1. SO01 - Výkresová dokumentace.DWG

POHLED 2

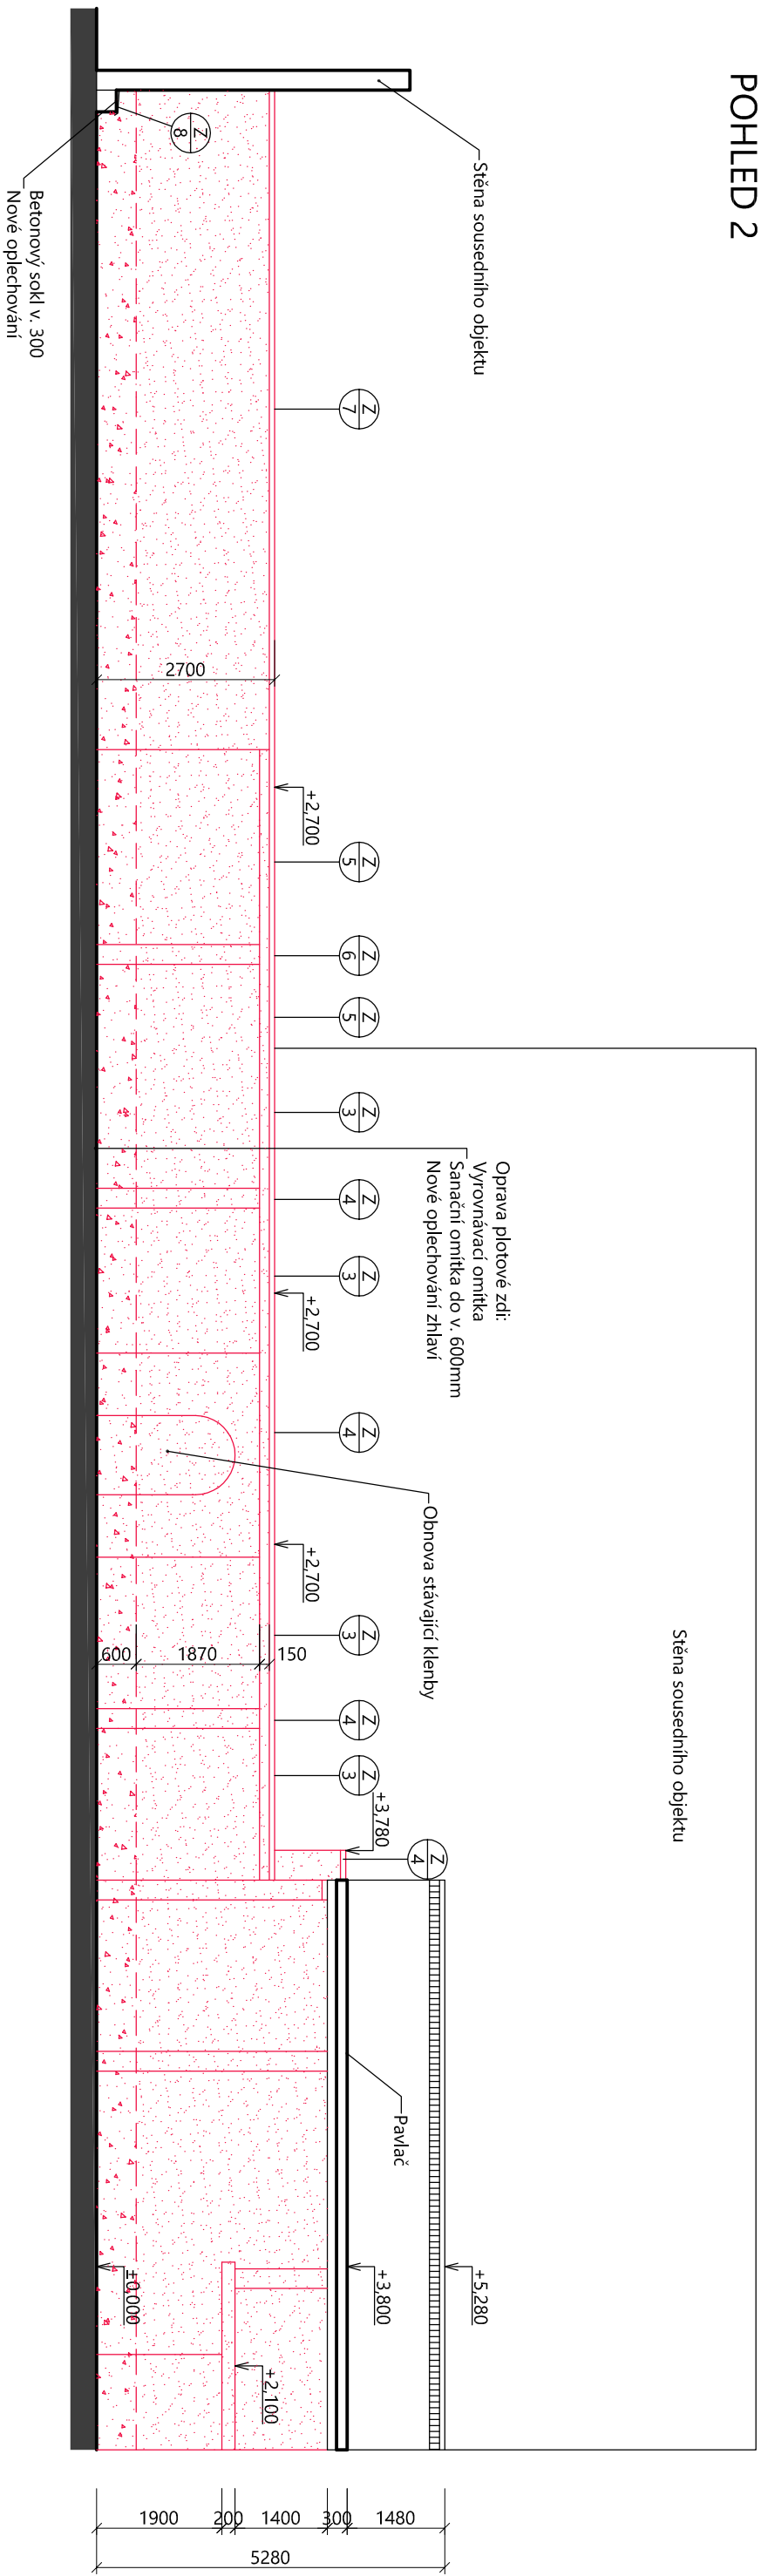

LEGENDA MATERIÁLŮ

- Sanace plotové stěny - Vyrovnaní sanační maltou, vršejší stuková omítka probavená
- Sanace plotové stěny - Vyrovnaní sanační maltou, mozaiková soklová omítka probavená

Číslo	Revize	Datum	Jméno
01	Změny v rozložení prací SO01, SO02	Říjen 2016	Ing. T. Surý

Veškerá práva vyhrazena. Tento výkres je duševním vlastnictvím firmy TOLZA, spol. s r. o.

Investor: Statutární město Brno, městská část Brno - Střed, Dominikánská 2, 601 69 Brno

Stupen: DPS

Index:

Číslo paré:

TOLZA, spol. s r. o.

Architekt:

Zodp. projektant: Kontroloval:

Vypracoval:

Kaštanová 64, 620 00 Brno

Zakázka:

Číslo zakázky:

Rekonstrukce bytového domu, Václavská

Václavská 31/15, 603 00 Brno

Objekt:


SO001 - Dokumentace stavebních úprav dvora

Obsah: D.1.1. Architektonické a stavebné technické řešení


Sanace plotové stěny - Pohled

D.1.1.6.

Detail ukončení zámkové dlažby u stěny domu, M 1:10

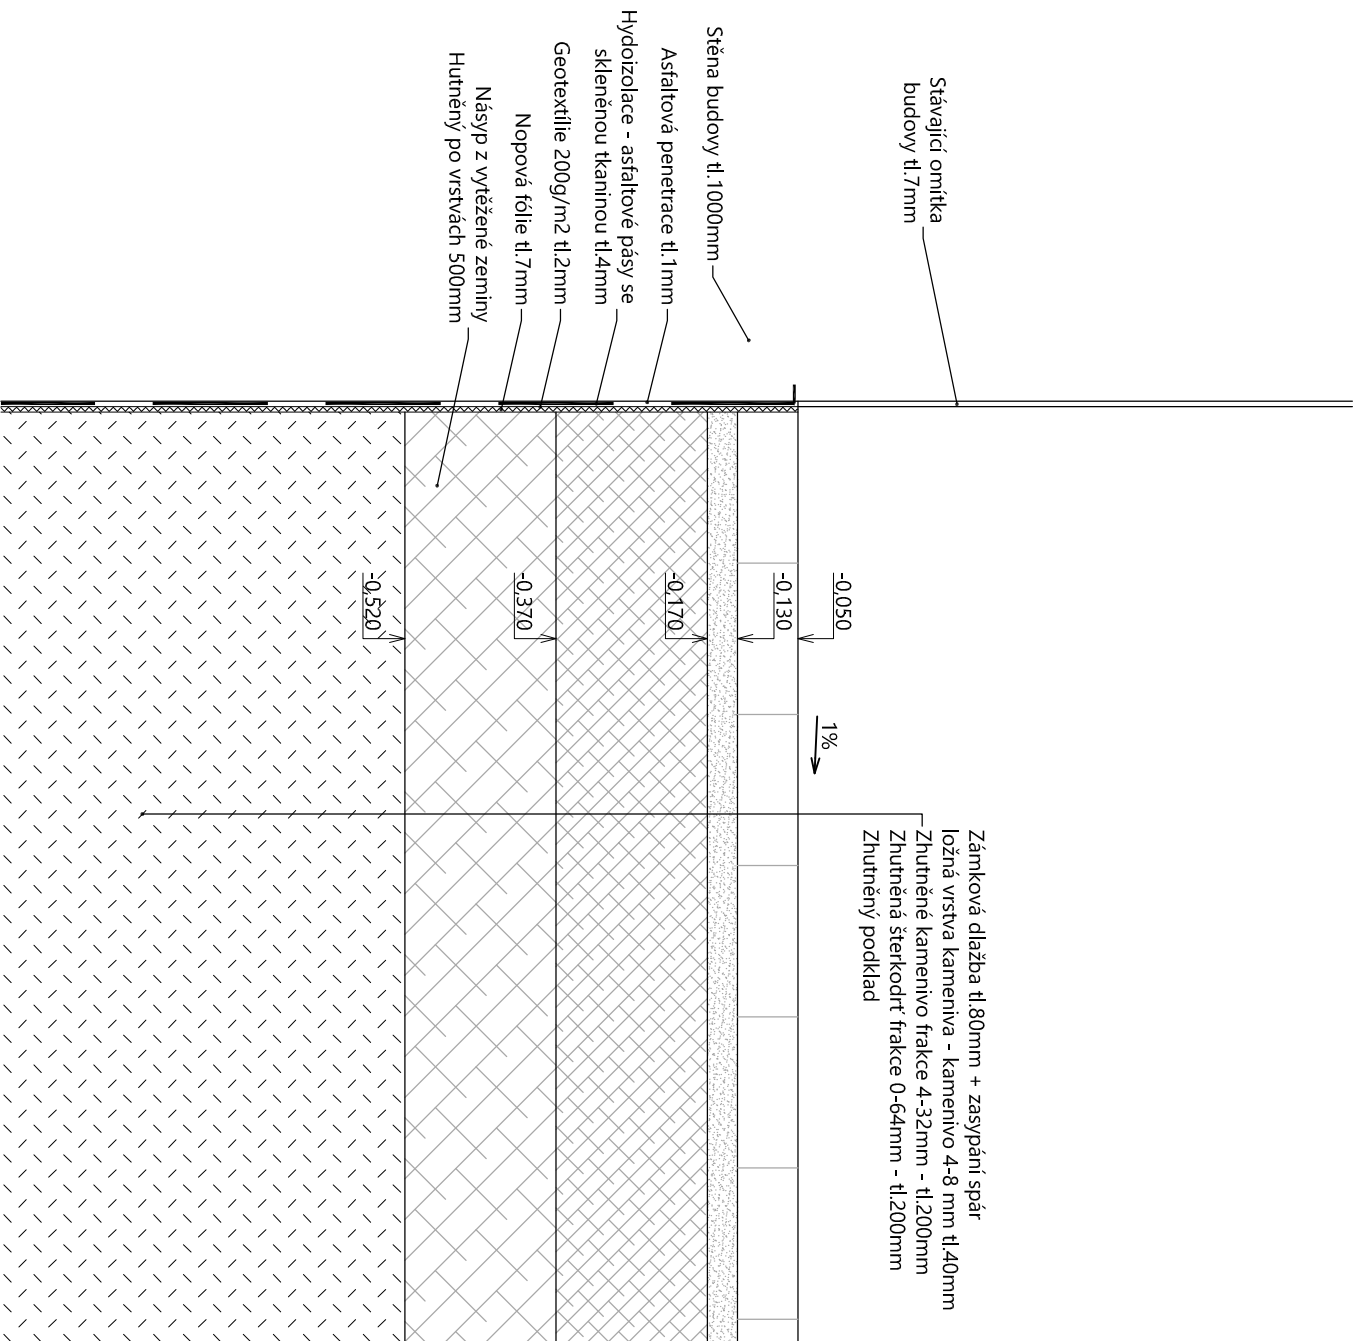

Detail ukončení zámkové dlažby u plotové stěny, M 1:10

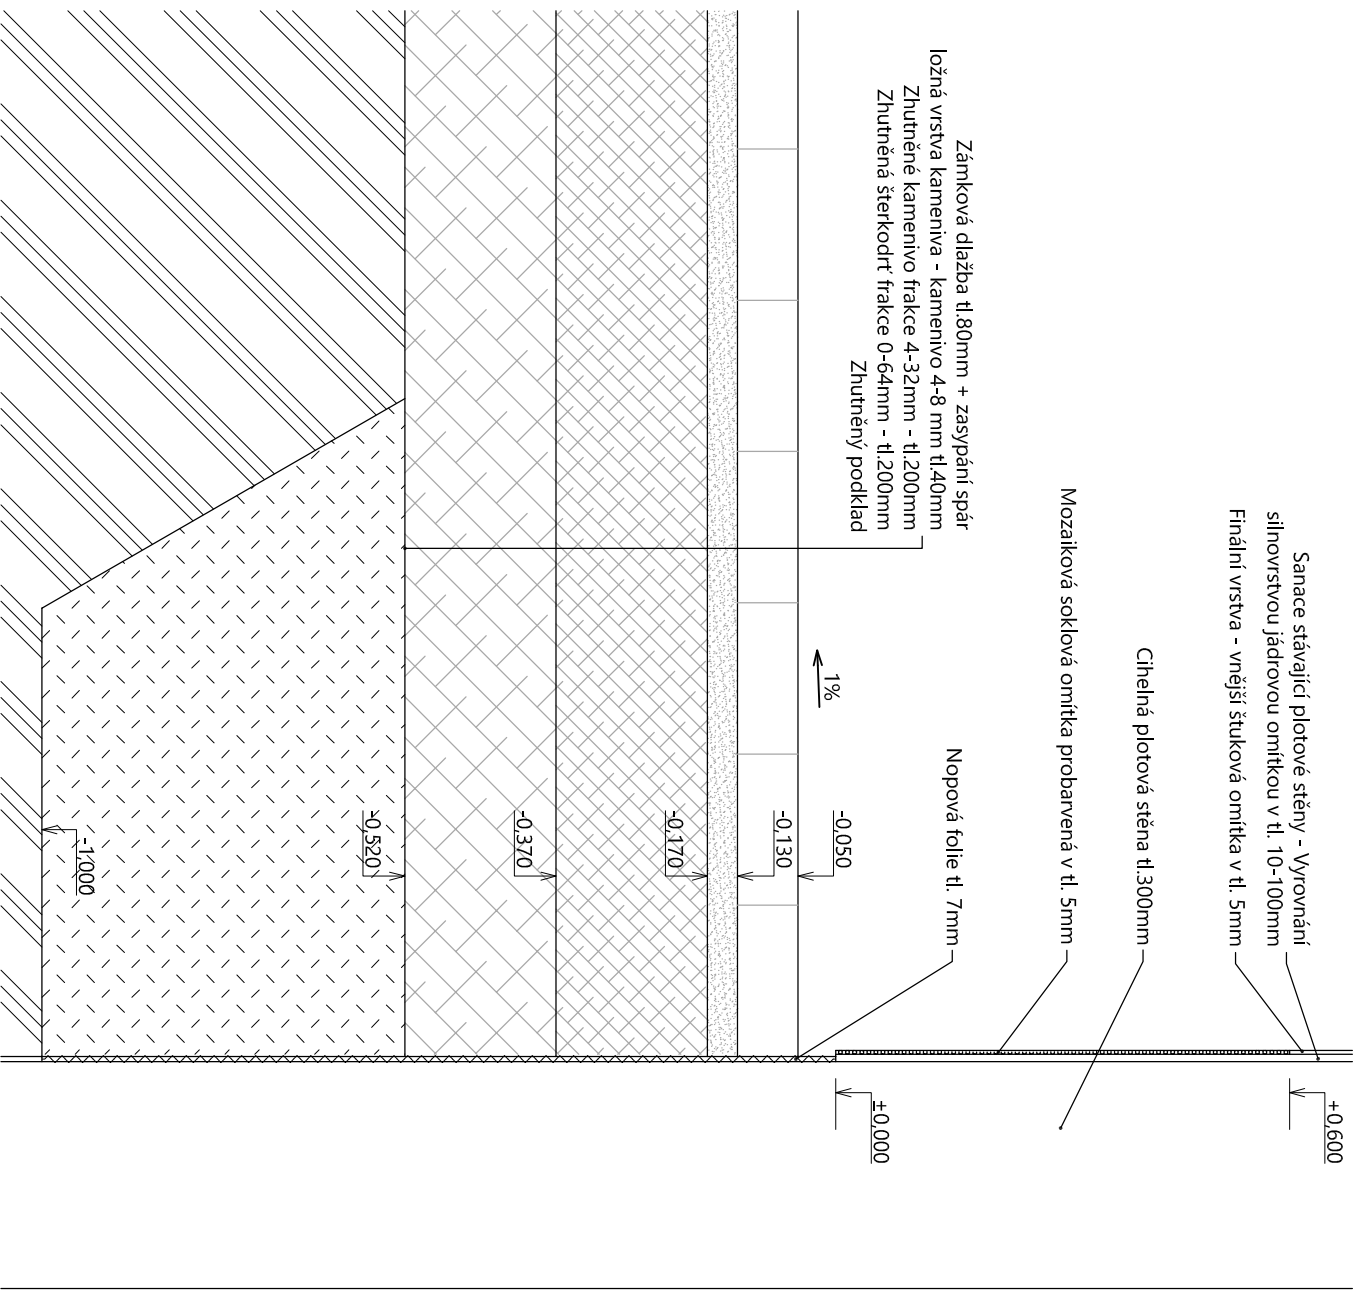

Číslo	Revize	Datum	Jméno
01	Změny v rozložení prací SO01, SO02	Říjen 2016	Ing. T. Surý

Veškerá práva vyhrazena. Tento výkres je duševním vlastnictvím firmy TOLZA, spol. s r. o.

Investor: Statutární město Brno, městská část Brno - Střed, Dominikánská 2, 601 69 Brno

Stupeň: DPS			Index:	Číslo paré:	TOLZA, spol. s r. o. Kaštanová 64, 620 00 Brno e-mail: info@tolza.cz	
Architekt:	Zodp. projektant: Ing. arch. J. Gerö	Kontroloval: Ing. T. Surý	Vypracoval: Michal Mikulík			

Zakázka:

Rekonstrukce bytového domu, Václavská

Václavská 31/15, 603 00 Brno


Objekt:

SO01 - Dokumentace stavebních úprav dvora


Obsah: D.1.1. Architektonické a stavebně technické řešení

Detail ukončení zámkové dlažby


Detail anglického dvorku - pohled, M 1:10

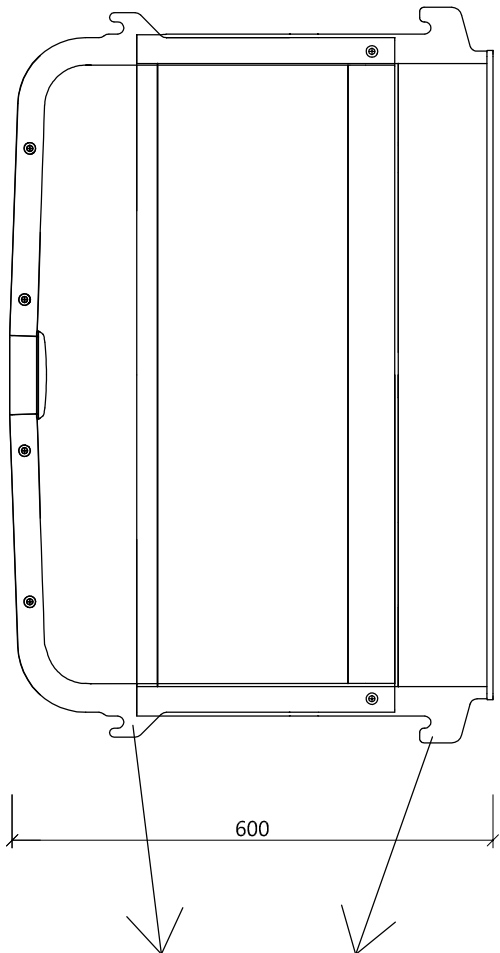


Detail kotvení anglického dvorku, M 1:5

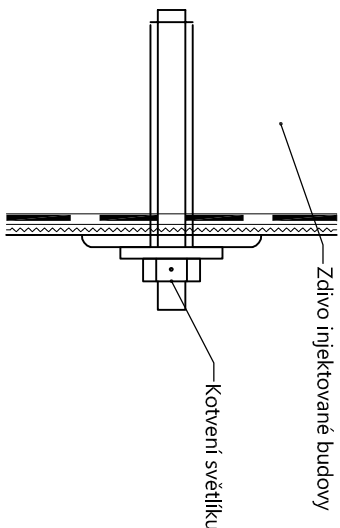


Detail napojení anglického dvorku na zdivo, M 1:10

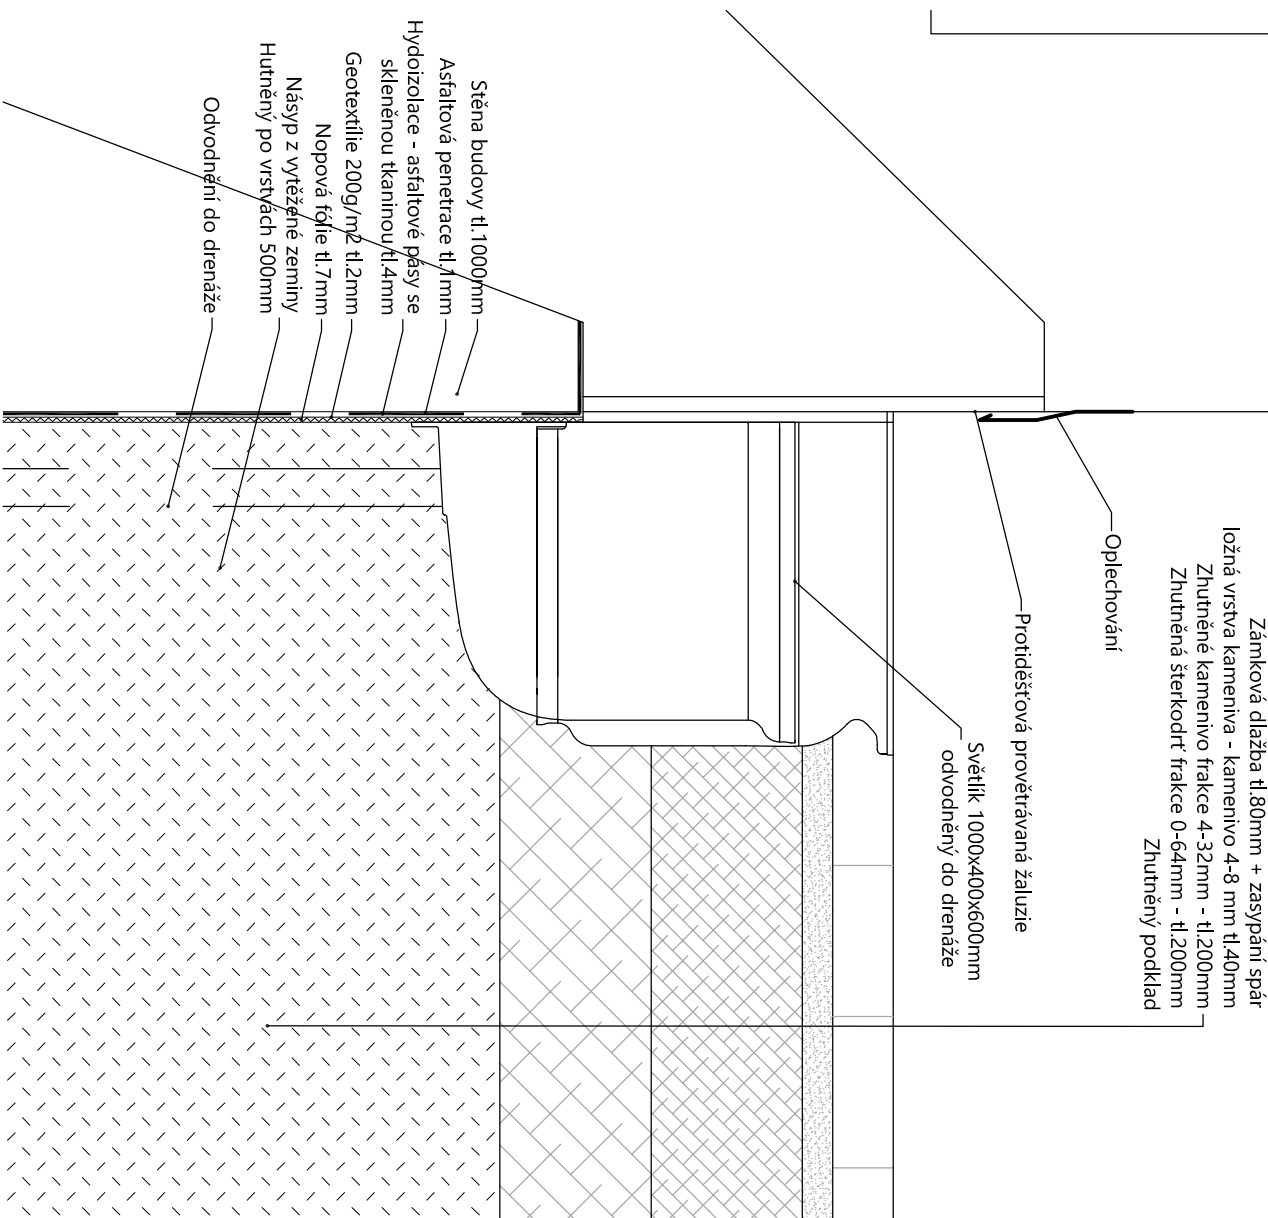


Detail anglického dvorku - půdorys, M 1:10

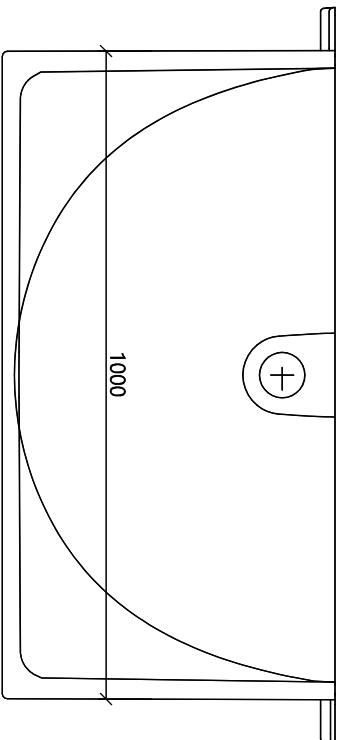

Detail anglického dvorku - řez, M 1:10

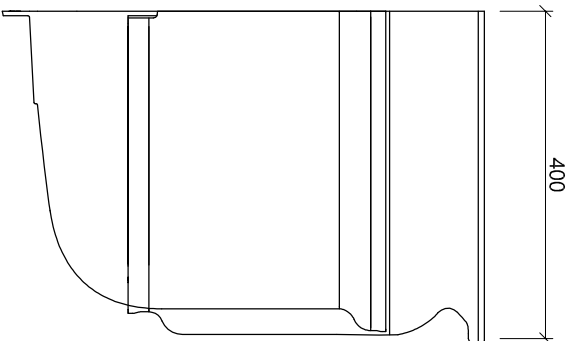

Anglický dvorek, M 1:10

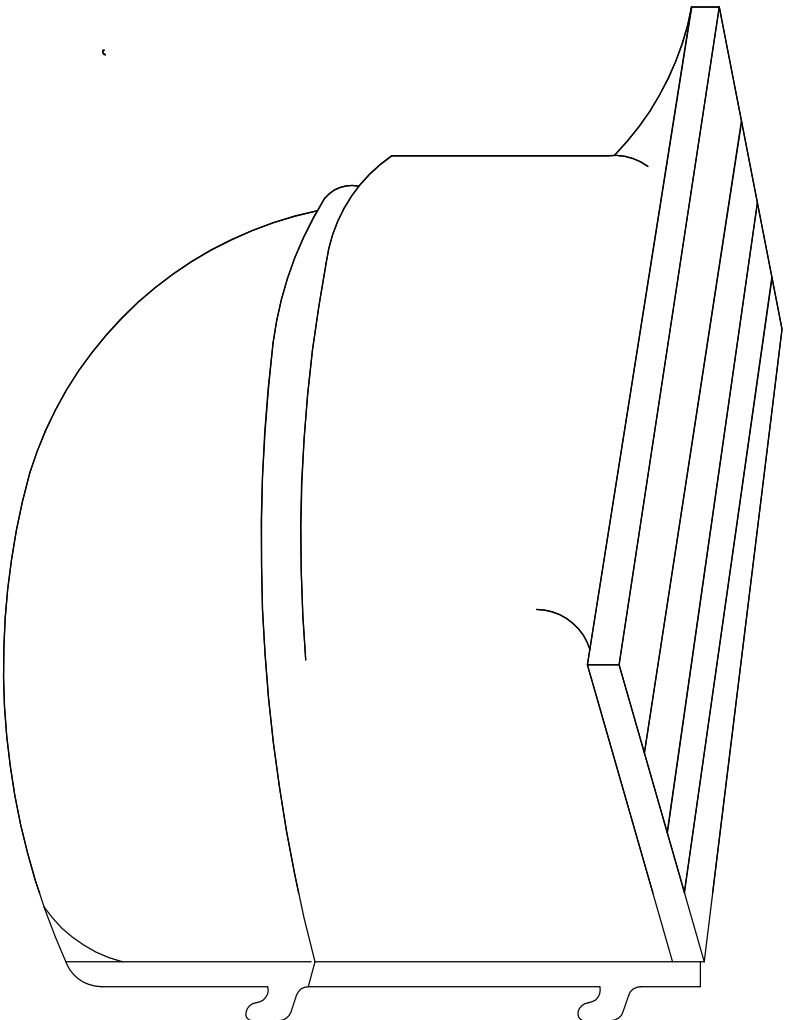

Číslo	Revize	Datum	Jméno
01	Změny v rozložení prací SO01, SO02	Říjen 2016	Ing. T. Surý

Všechná práva vyhrazena. Tento výkres je duševním vlastnictvím firmy TOLZA, spol. s r. o.

Investor: Statutární město Brno, městská část Brno - Střed, Dominikánská 2, 601 69 Brno

Stupeň: DPS

Index:

Číslo paré:

TOLZA, spol. s r. o.

Architekt:

Zodp. projektant: Ing. arch. J. Gerő

Kontroloval: Ing. T. Surý

Vypracoval: Michal Mikulík

Kaštanová 64, 6020 00 Brno
e-mail: info@tolza.cz

Zakázka:

Číslo zakázky:

Rekonstrukce bytového domu, Václavská

Václavská 31/15, 603 00 Brno

Objekt:

SO01 - Dokumentace stavebních úprav dvora

Datum:

Říjen 2016

Měřítko:

1:10

Obsah: D.1.1. Architektonické a stavebně technické řešení


Číslo výkresu:

Detail - Anglický dvorek



D.1.1.8.

Název souboru: D.1.1. SO01 - Výkresová dokumentace.DWG


Liniový odvodňovací žlab délky 18 000, M 1:75

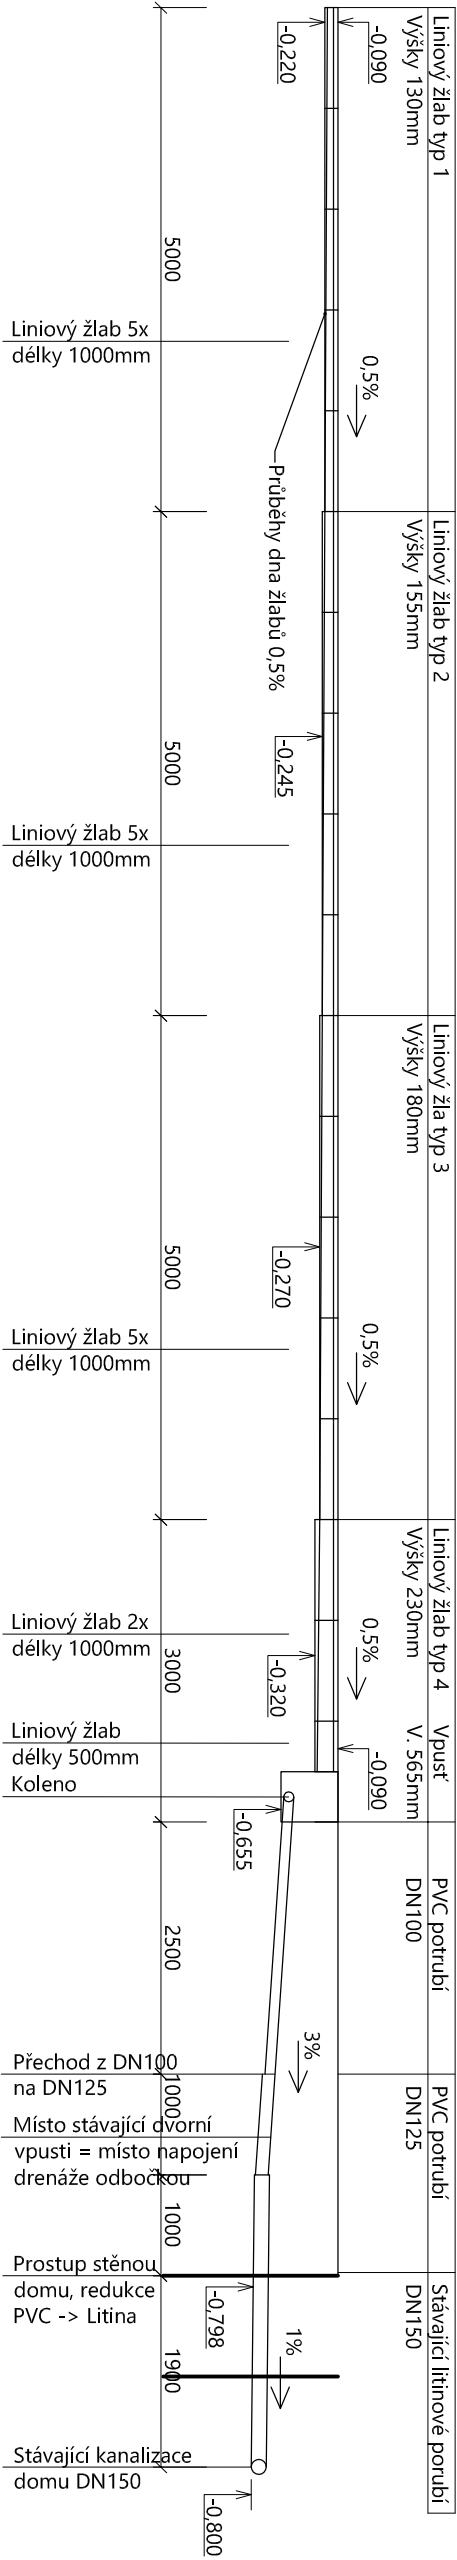

Liniový odvodňovací žlab délky 1 000, M 1:10

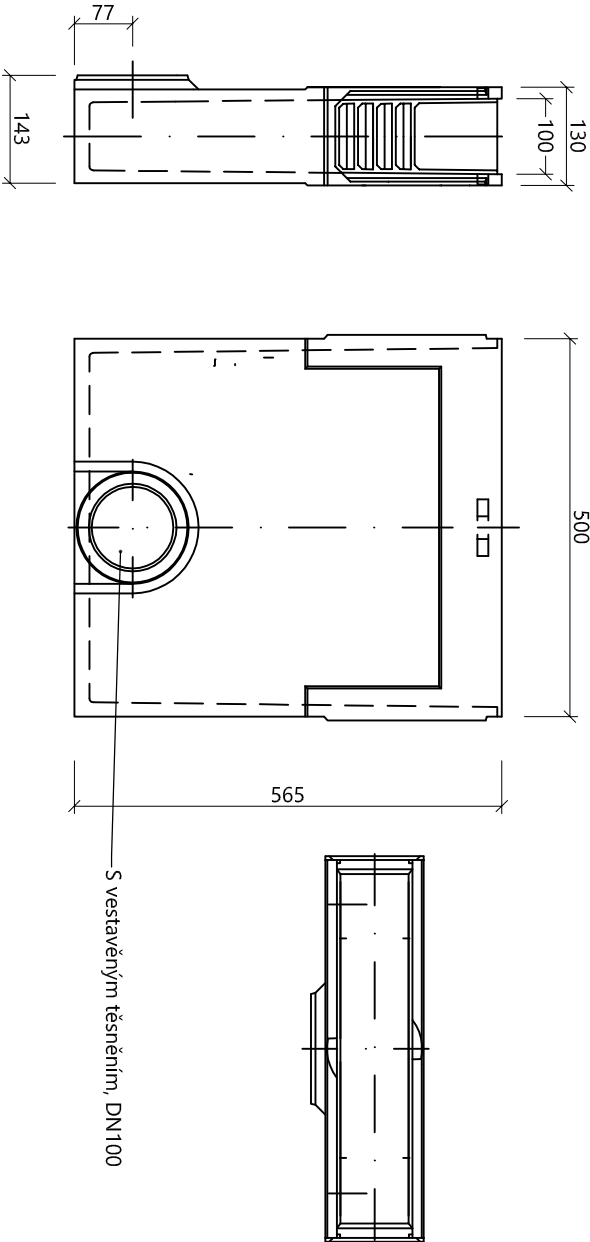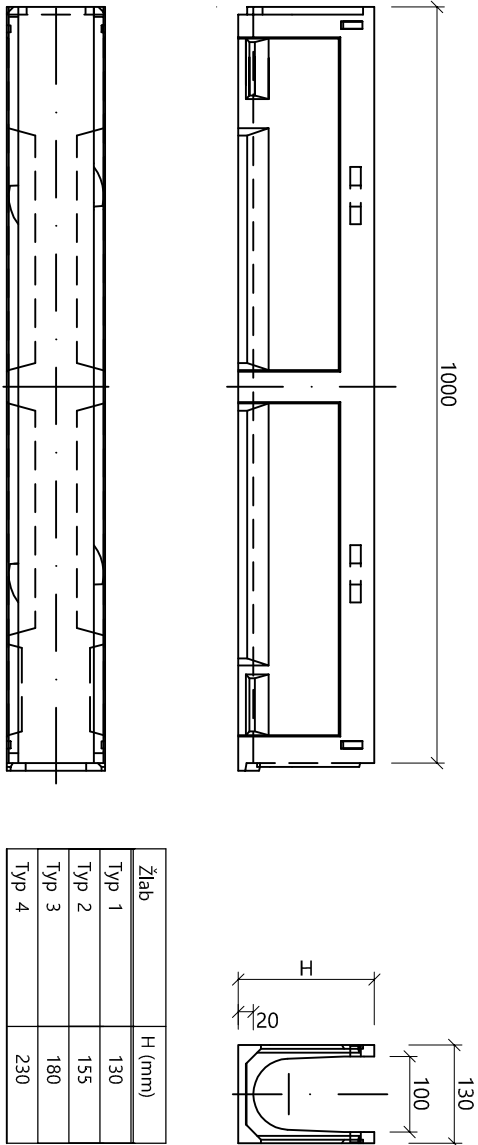

Detail uložení žlabu, M 1:10

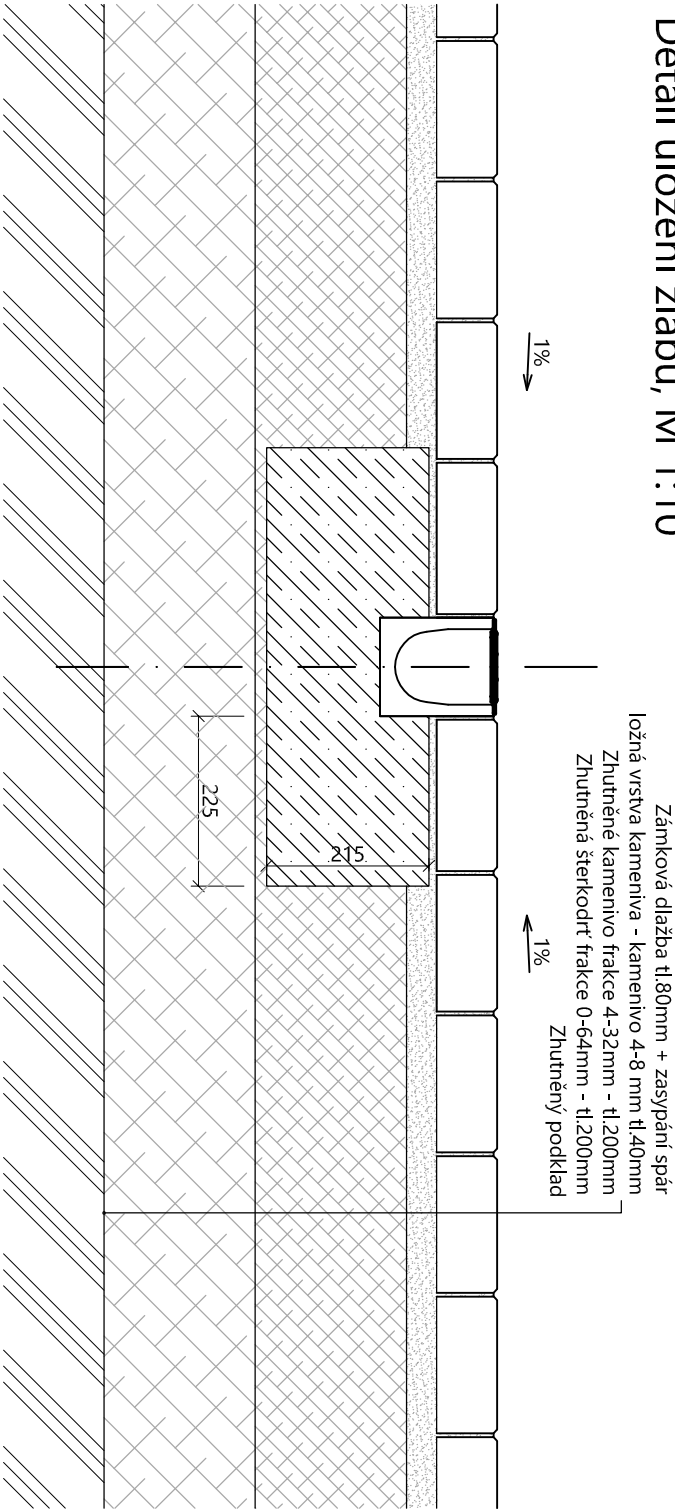

Číslo	Revize	Datum	Jméno
01	Změny v rozložení prací SO01, SO02	Říjen 2016	Ing. T. Surý

Všechná práva vyhrazena. Tento výkres je duševním vlastnictvím firmy TOLZA, spol. s r. o.

Investor: Statutární město Brno, městská část Brno - Střed, Dominikánská 2, 601 69 Brno

TOLZA

Stupeň: DPS

Index:

Číslo paré:

TOLZA, spol. s r. o.

Architekt:

Zodp. projektant:
Ing. arch. J. Gerő

Kontroloval:
Ing. T. Surý

Vypracoval:
Michal Mikulík

Kaštanová 64, 620 00 Brno
e-mail: info@tolza.cz

Zakázka:

Číslo zakázky:

Rekonstrukce bytového domu, Václavská

Václavská 31/15, 603 00 Brno

Datum:

Říjen 2016

Objekt:

SO01 - Dokumentace stavebních úprav dvora

Měřítko:

1:10

Obsah: D.1.1. Architektonické a stavebně technické řešení


Číslo výkresu:

Odvodňovací liniový žlab

D.1.1.9.


Název souboru: D.1.1. SO01 - Výkresová dokumentace.DWG

Půdorys izolované stěny 1.PP

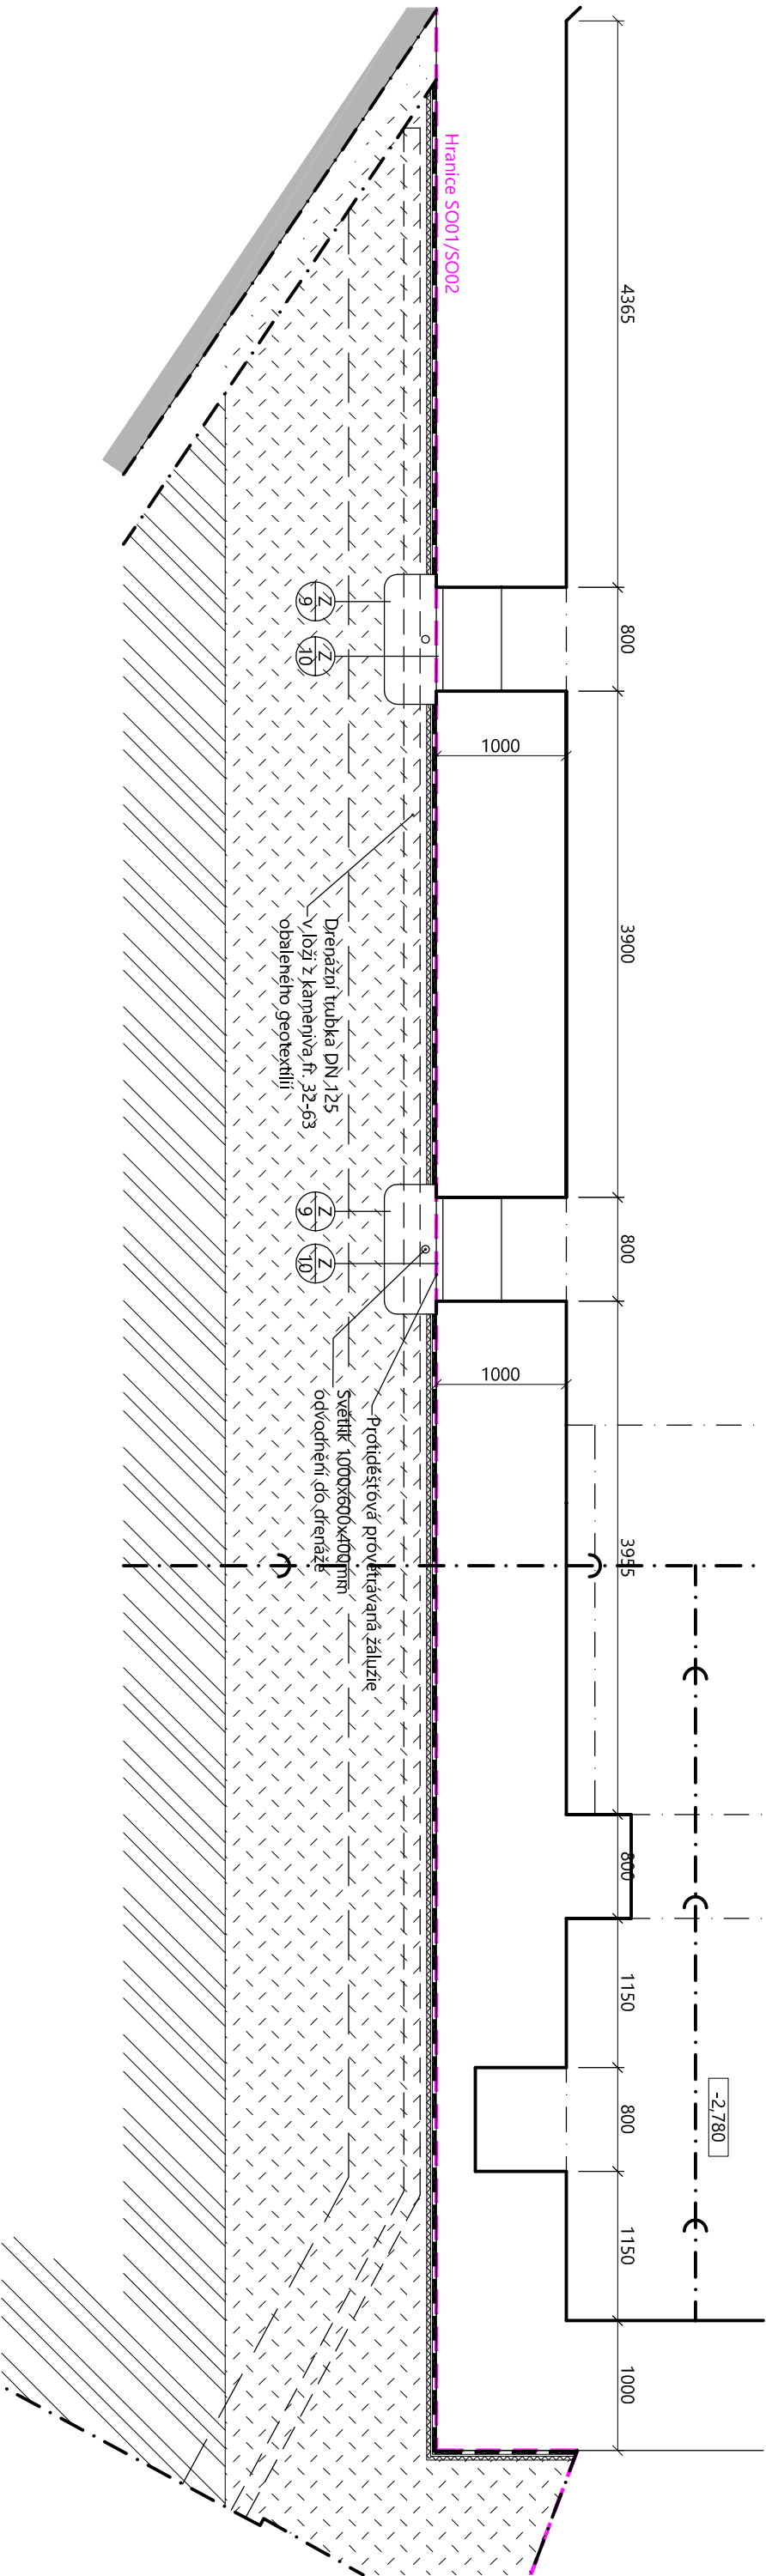

SKLADBA V MÍSTĚ NOVÉ
HYDROIZOLACE STĚNY

- Nopová fólie
 - Geotextilie 200g/m2
 - Hydroizolace - asfaltové pásy
 - se skleněnou tkaninou
 - Asfaltová penetrace
 - Stěna izolované budovy
- 7mm
2mm
4mm
1mm
1000mm
1015mm

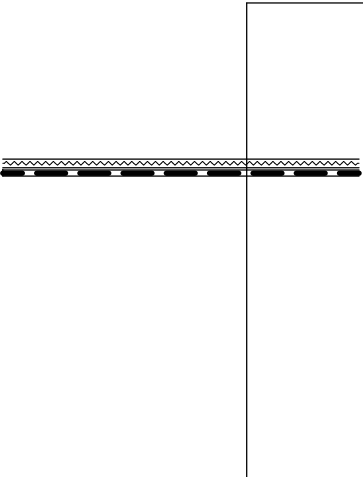

POZNÁMKA

Po odkopání zeminy kolem stěn bude stěna očištěna, před nanesením asfaltové penetrace a připevněním hydroizolace

Po provedení hydroizolace stěn pod terénem a provedením drenáží bude výkop zasypán vyčištěnou zeminou a hutněn ve vrstvách max. 500mm



Číslo	Revize	Datum	Jméno
01	Změny v rozložení prací SO01, SO02	Řjen 2016	Ing. T. Surý

Všechná práva vyhrazena. Tento výkres je duševním vlastnictvím firmy TOLZA, spol. s r. o.

Investor: Statutární město Brno, městská část Brno - Střed, Dominikánská 2, 601 69 Brno

TOLZA

Stupeň: DPS

TOLZA, spol. s r. o.

Architekt: Zodp. projektant: Ing. arch. J. Gerő
Kontroloval: Ing. T. Surý

Kaštanová 64, 620 00 Brno
e-mail: info@tolza.cz

Zakázka:

Číslo zakázky:

Rekonstrukce bytového domu, Václavská

495

Václavská 31/15, 603 00 Brno

Datum: Řjen 2016

Objekt:

SO01 - Dokumentace stavebních úprav dvora

Měřítko: 1:50

Obsah: D.1.1. Architektonické a stavebně technické řešení


Číslo výkresu:

Hydroizolace stěny 1.PP

D.1.1.10.

Název souboru: D.1.1. SO01 - Výkresová dokumentace.DWG

VÝKOPY, DRENÁŽE, M 1:100

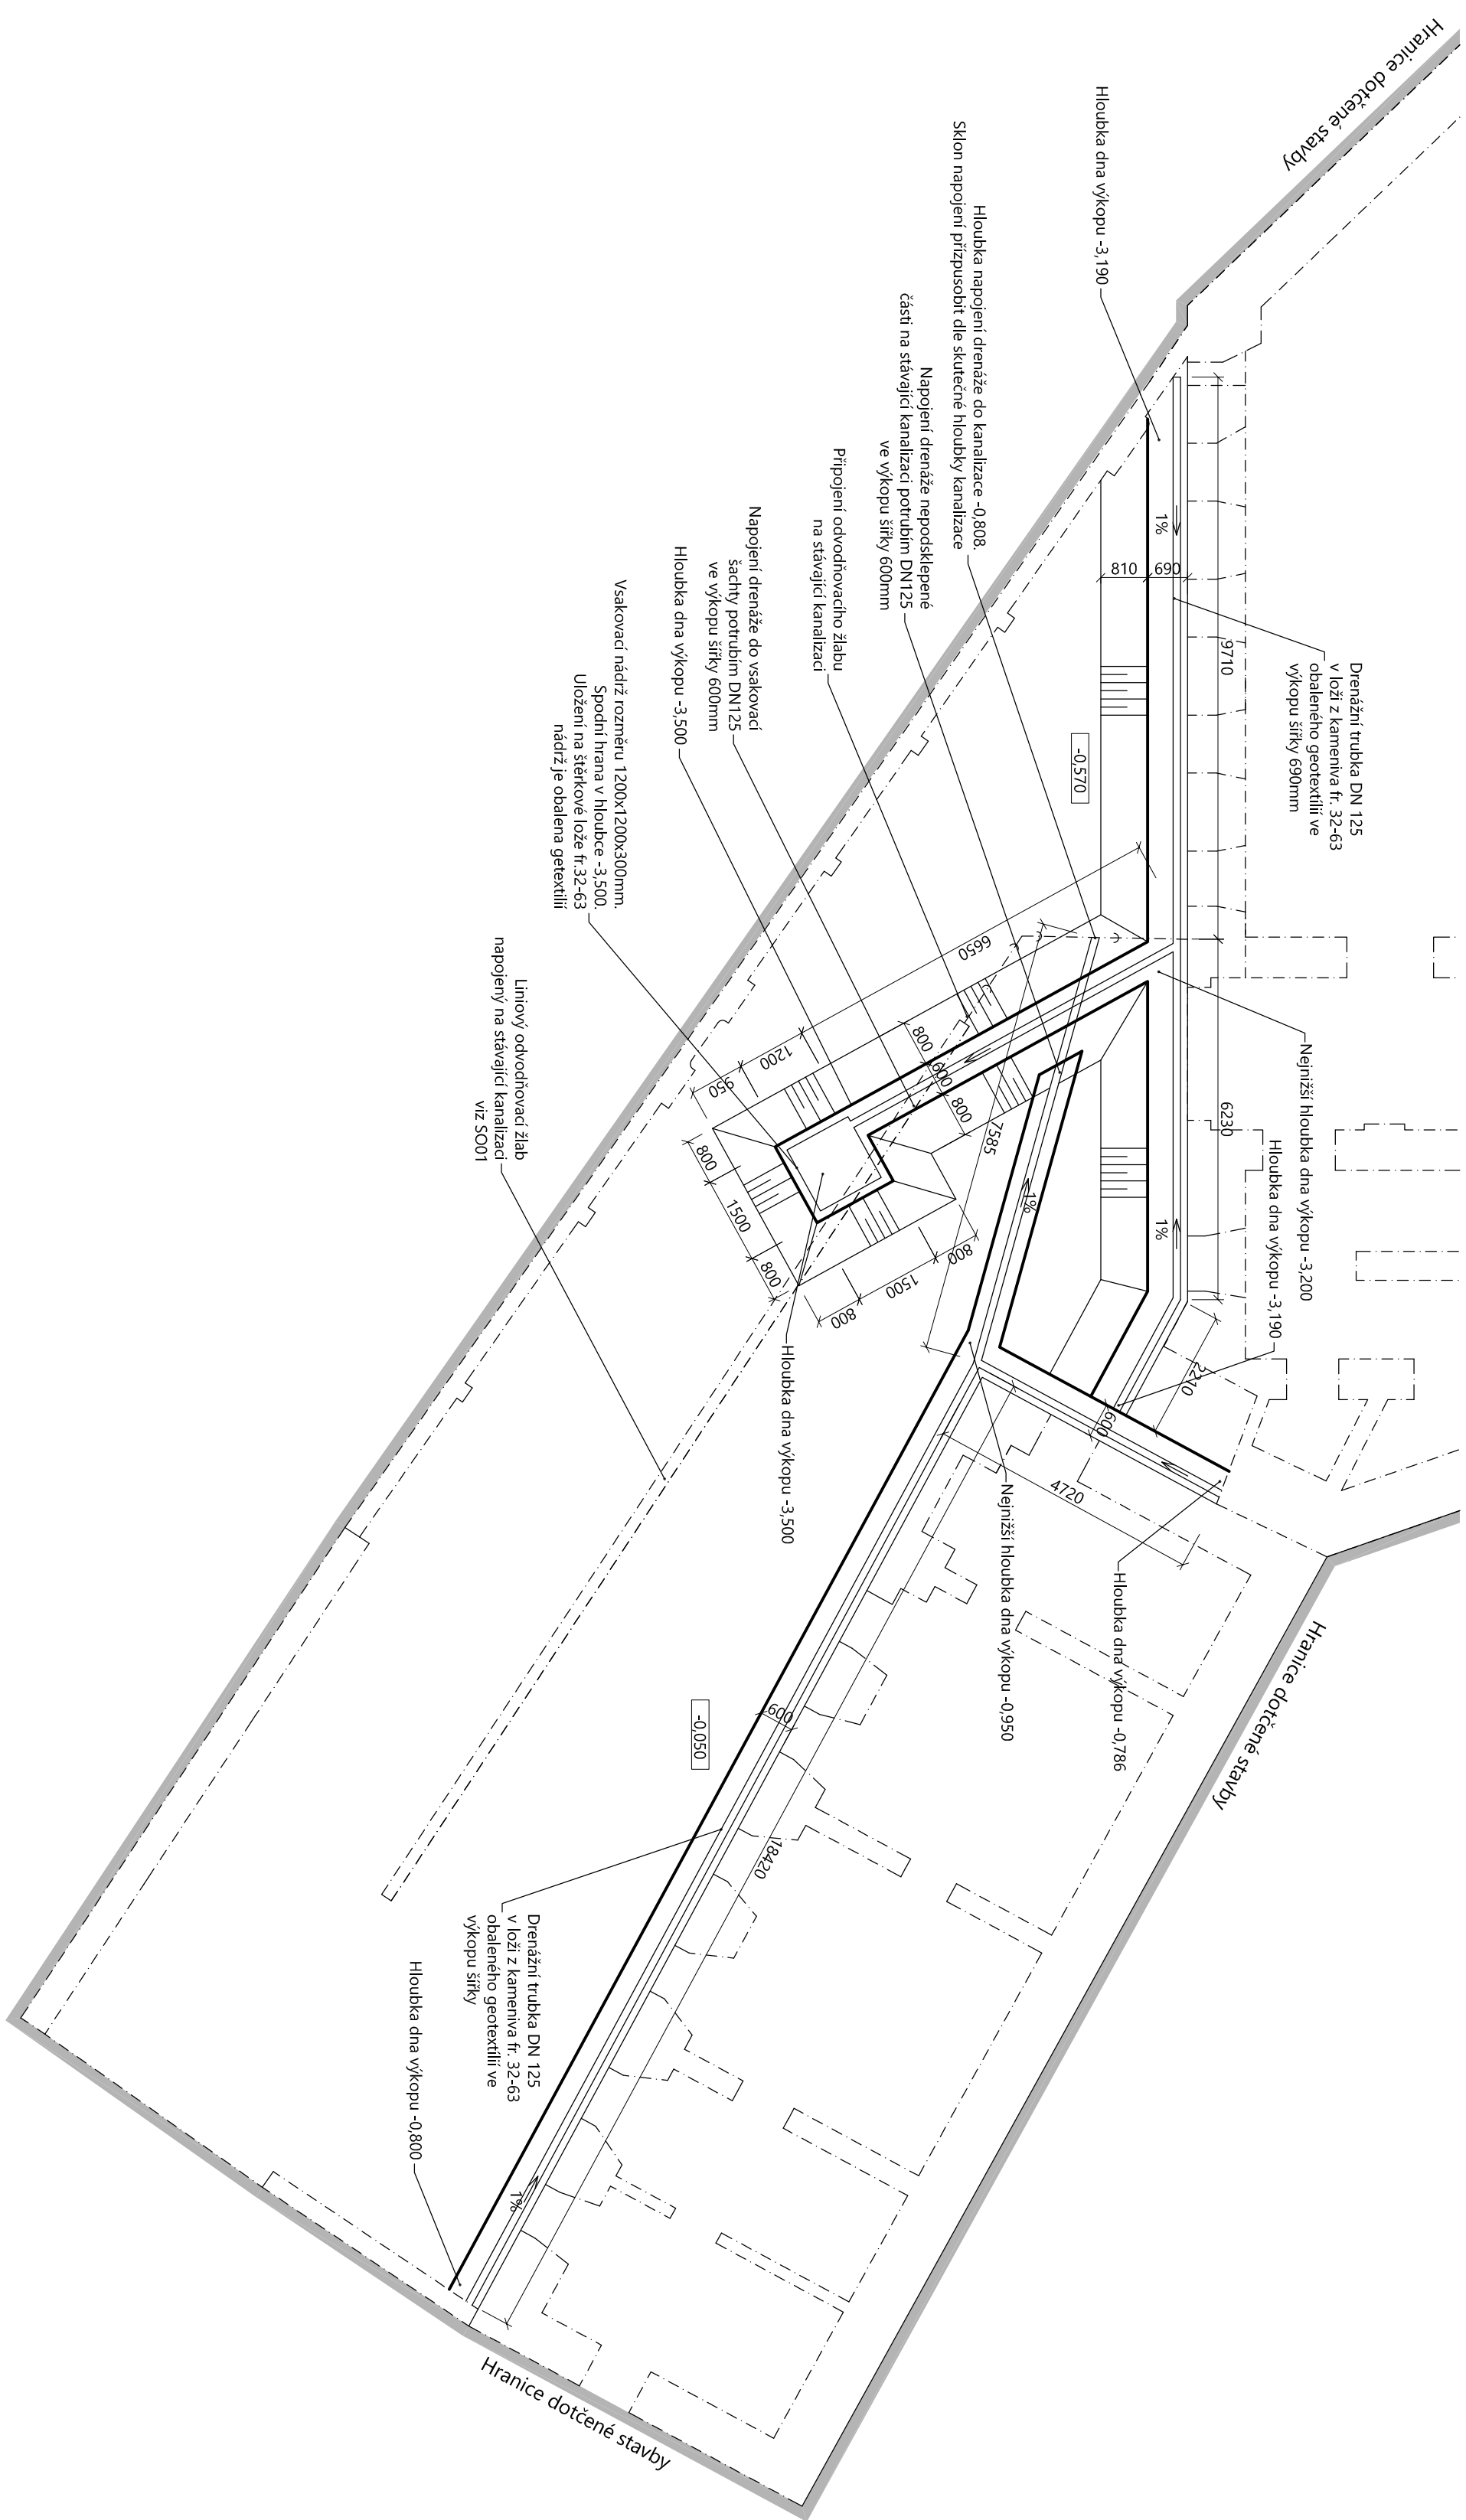

Číslo	Revize	Datum	Jméno
01	Změny v rozložení prad S001, S002	Říjen 2016	Ing. T. Surý

Věškerá práva vyhrazena. Tento výkres je duševním vlastnictvím firmy TOLZA, spol. s r. o.

Investor: Statutární město Brno, městská část Brno - Střed, Dominikánská 2, 601 69 Brno

Stupeň:	DPS	Index:	Číslo paré:	TOLZA, spol. s r. o.
Architekt:	Zodp. projektant: Ing. arch. J. Gerő	Kontrolovali: Ing. T. Surý	Vypracovali: M. Mikulík	Kaštanová 64, 620 00 Brno e-mail: info@tolza.cz

Zakázka

Rekonstrukce bytového domu, Václavská
Václavská 31/15, 603 00 Brno


Objekt:

SOUI - Dokumentace stavebních úprav dvorů


Obsah: D.1.1. Architektonické a stavebně technické řešení

Výkopové práce, drenáže

Řez A

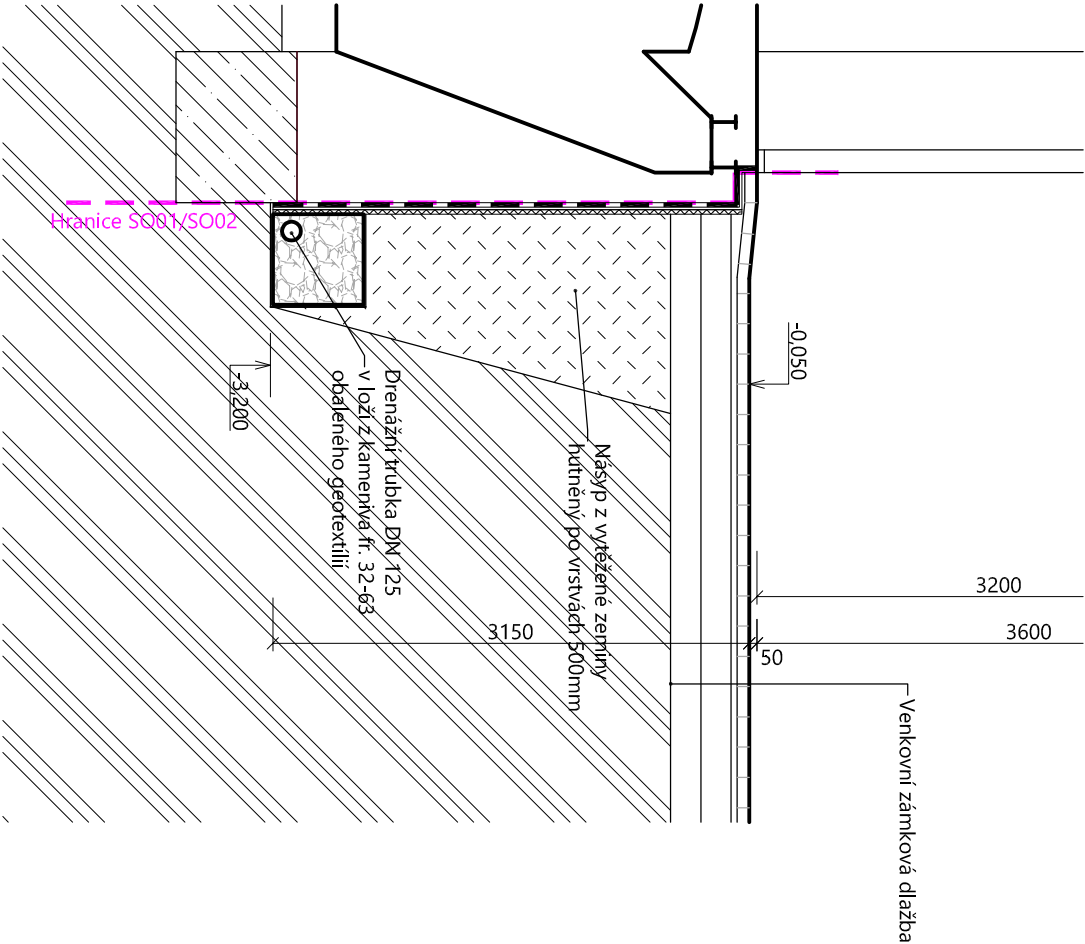

Řez B

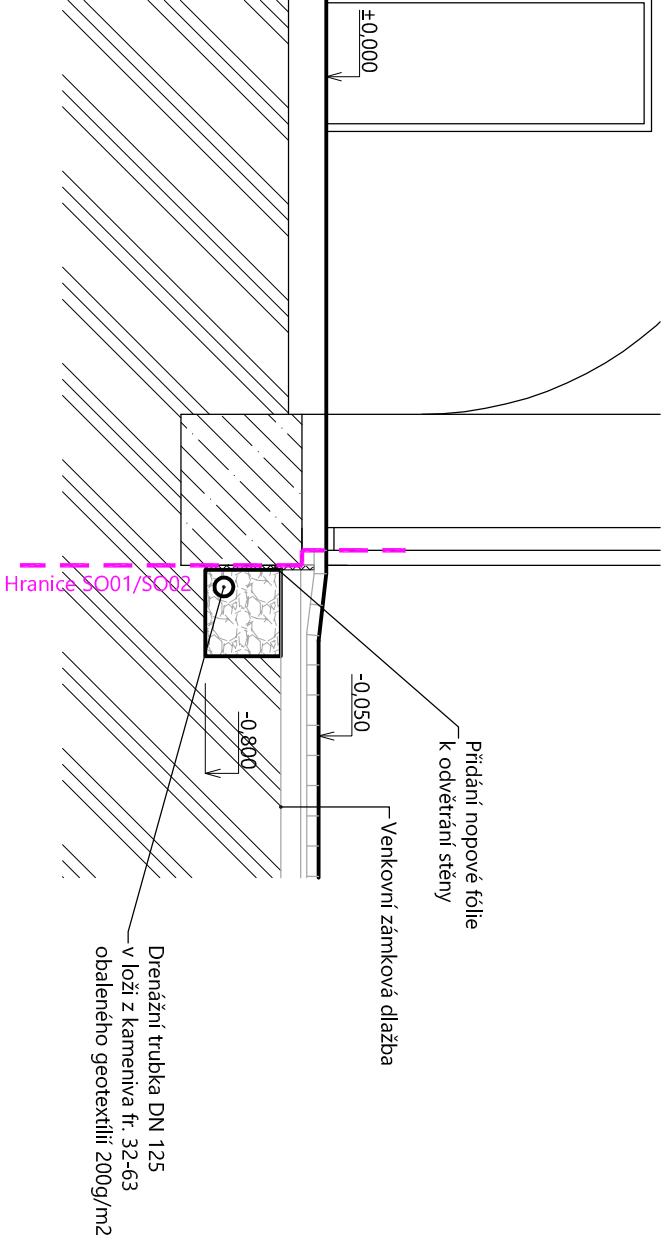

LEGENDA MATERIÁLŮ

	Stávající konstrukce		Prostý beton
	Kamenivo fr. 32-63 obalené geotextilií		Původní zemina

Číslo	Revize	Datum	Jméno
01	Změny v rozložení prací SO01, SO02	Říjen 2016	Ing. T. Surý

Všechna práva vyhrazena. Tento výkres je duševním vlastnictvím firmy TOLZA, spol. s r. o.

Investor: Statutární město Brno, městská část Brno - Střed, Dominikánská 2, 601 69 Brno

Stupeň: DPS

Index:

Číslo paré:

Architekt:

Zodp. projektant: Ing. arch. J. Gerö

Kontroloval: Ing. T. Surý

Vypracoval: Ing. T. Surý

Zakázka:

Číslo zakázky:

Rekonstrukce bytového domu, Václavská

Václavská 31/15, 603 00 Brno

Objekt:

SO01 - Dokumentace stavebních úprav dvora

Obsah: D.1.1. Architektonické a stavebně technické řešení

Číslo výkresu:

Řezy

D.1.1.12.

Název souboru: D.1.1. SO01 - Výkresová dokumentace.DWG